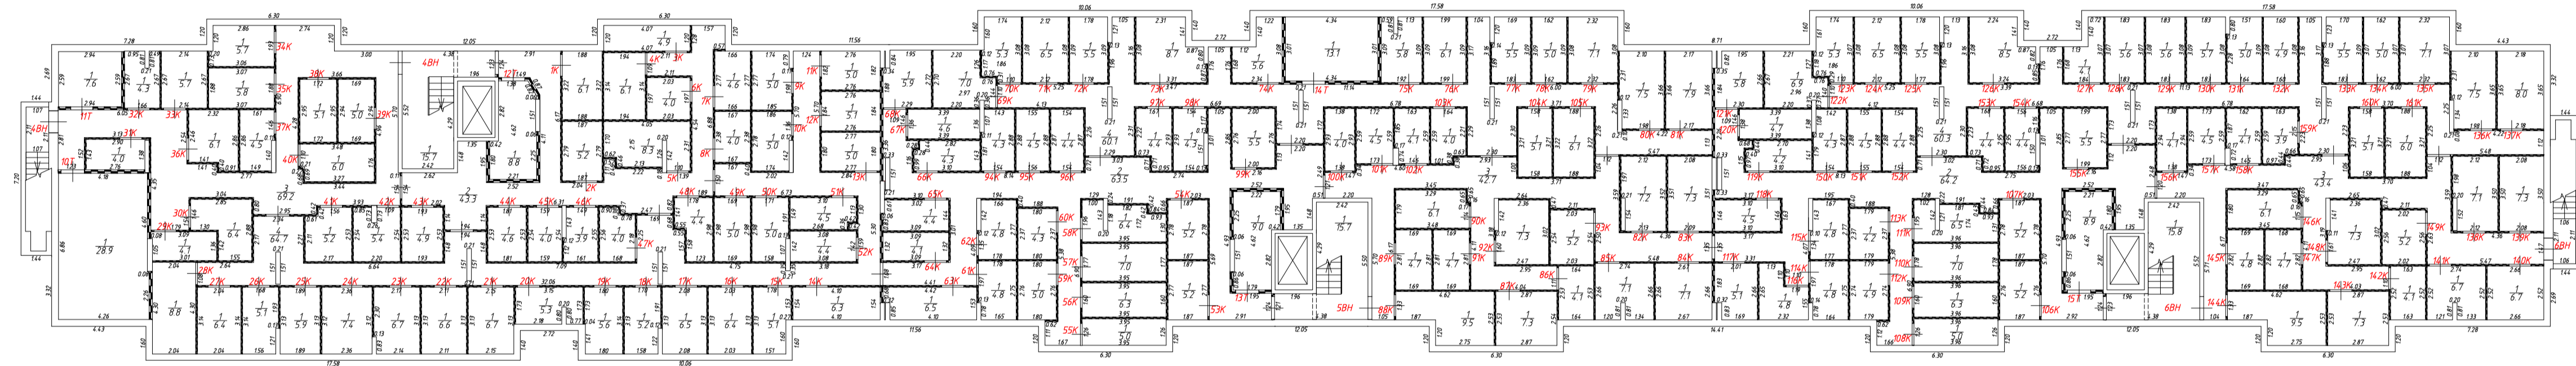


План этажа

Подвал



Секция 1


Секция 2

Секция 3


Условные обозначения:



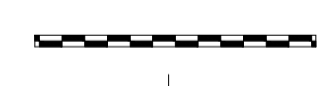- стена с дверью



- перегородка

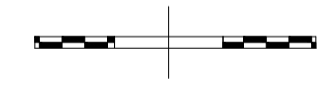

- перегородка с дверью



- стена с дверным проемом



- колонна

1К (ВН,Т)

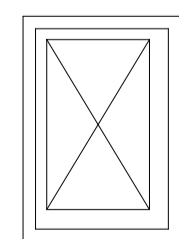
- обозначение помещения

1


- номер комнаты

2.90

- линейный размер




- шахта лифта

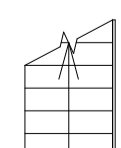

- лестница

Масштаб 1:200

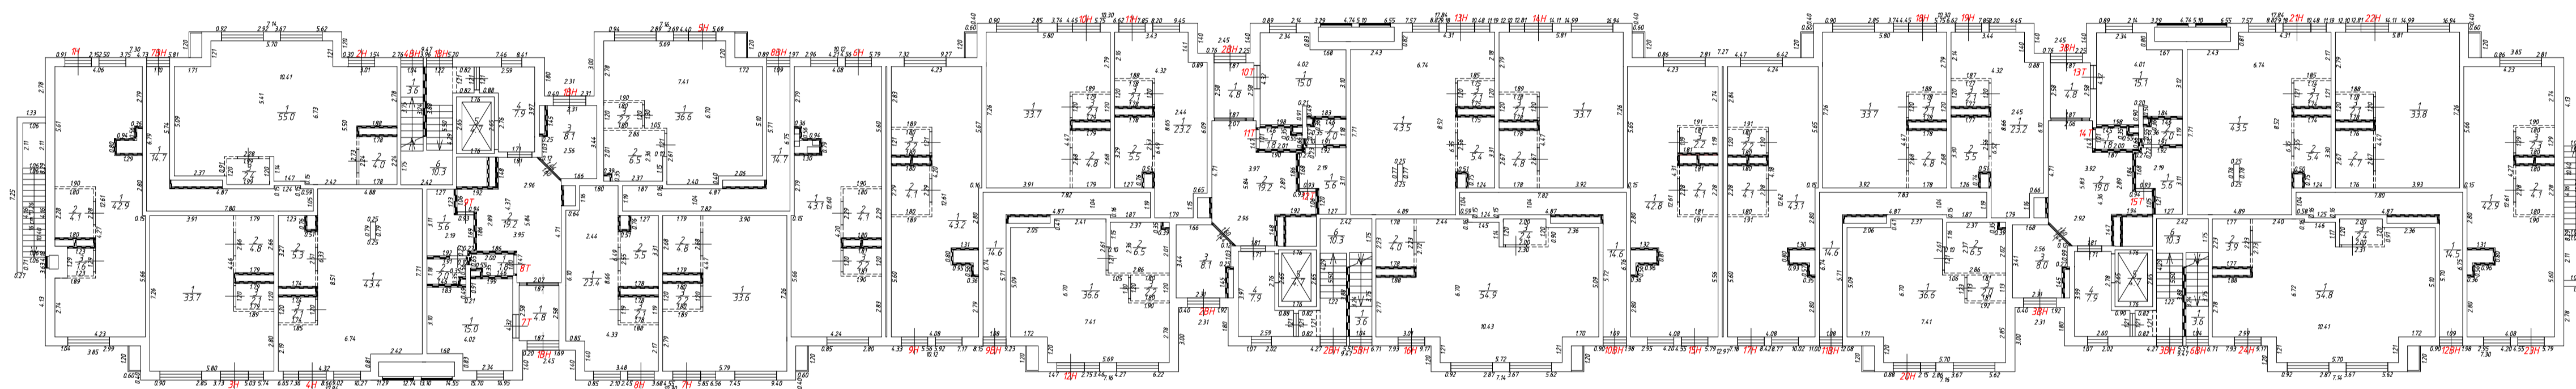План этажа
1 этаж



Секция 1

Секция 2


Секция 3

Условные обозначения:

- | | | | |
|--|------------------------------------|--|---|
| | - стена с окном и дверью | | - коробка для прокладки инженерных коммуникаций |
| | - перегородка | | - дверной проем |
| | - перегородка с дверью | | - колонна |
| | - перегородка в один ряд | | - номер помещения |
| | - перегородка в один ряд с проёмом | | - линейный размер |
| | - лестница | | - номер комнаты |
| | - дверь остекленная | | - декоративная решетка |
| | - лифт | | - номер помещения |
| | 2.90 | | |
| | 1 | | |

Масштаб 1:200

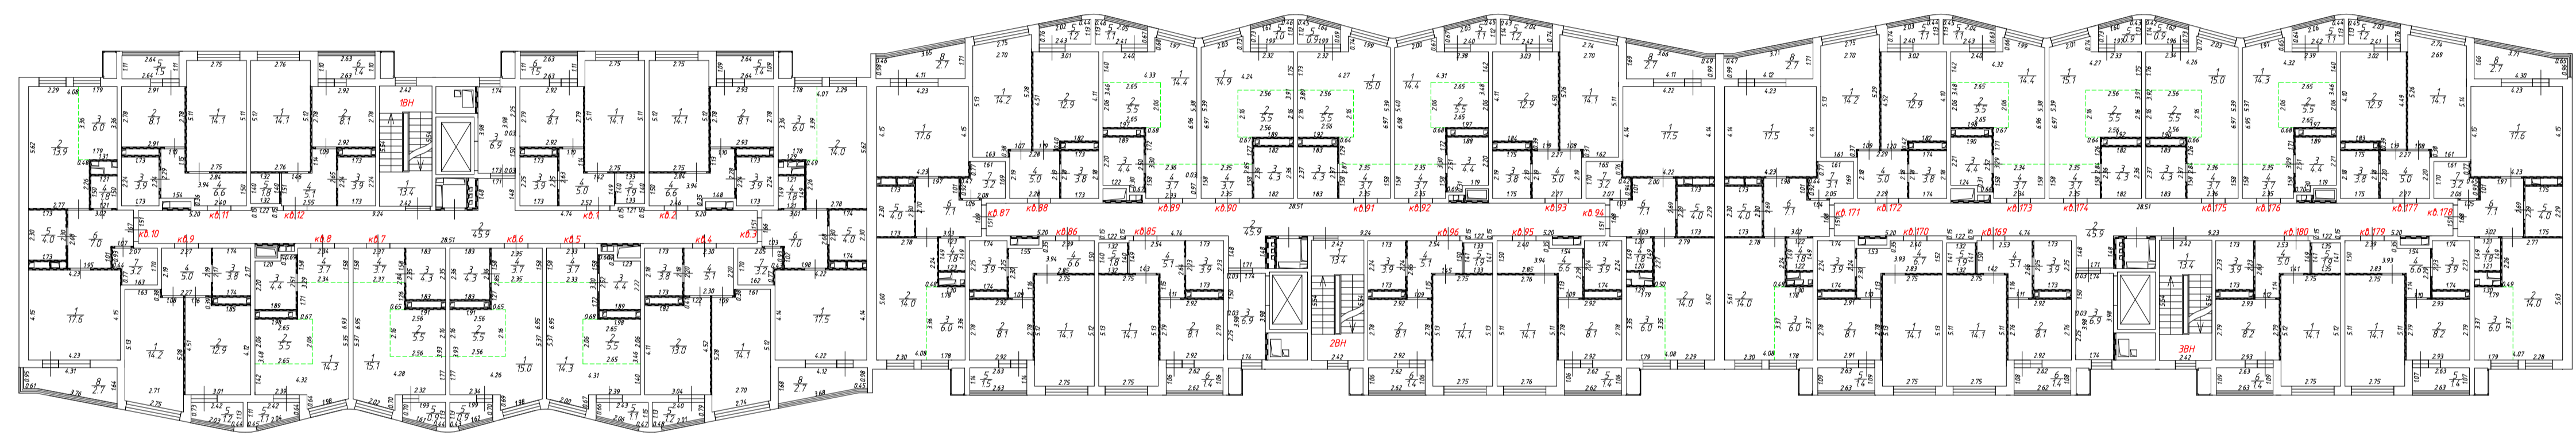План этажа
2 этаж



Секция 1

Секция 2


Секция 3

Условные обозначения:

- | | | | |
|--|---|------------------|--|
| | - стена с окном и дверью | | - устройство металлического каркаса под кондиционеры |
| | - перегородка | | - условная граница комнаты |
| | - перегородка с дверью | кв.1 (ВН) | - номер помещения |
| | - перегородка с проемом | 2.90 | - линейный размер |
| | - дверь остекленная | 1 | - номер комнаты |
| | - коробка для прокладки инженерных коммуникаций | | - лоджия |
| | - лестница | | - лифт |

Масштаб 1:200

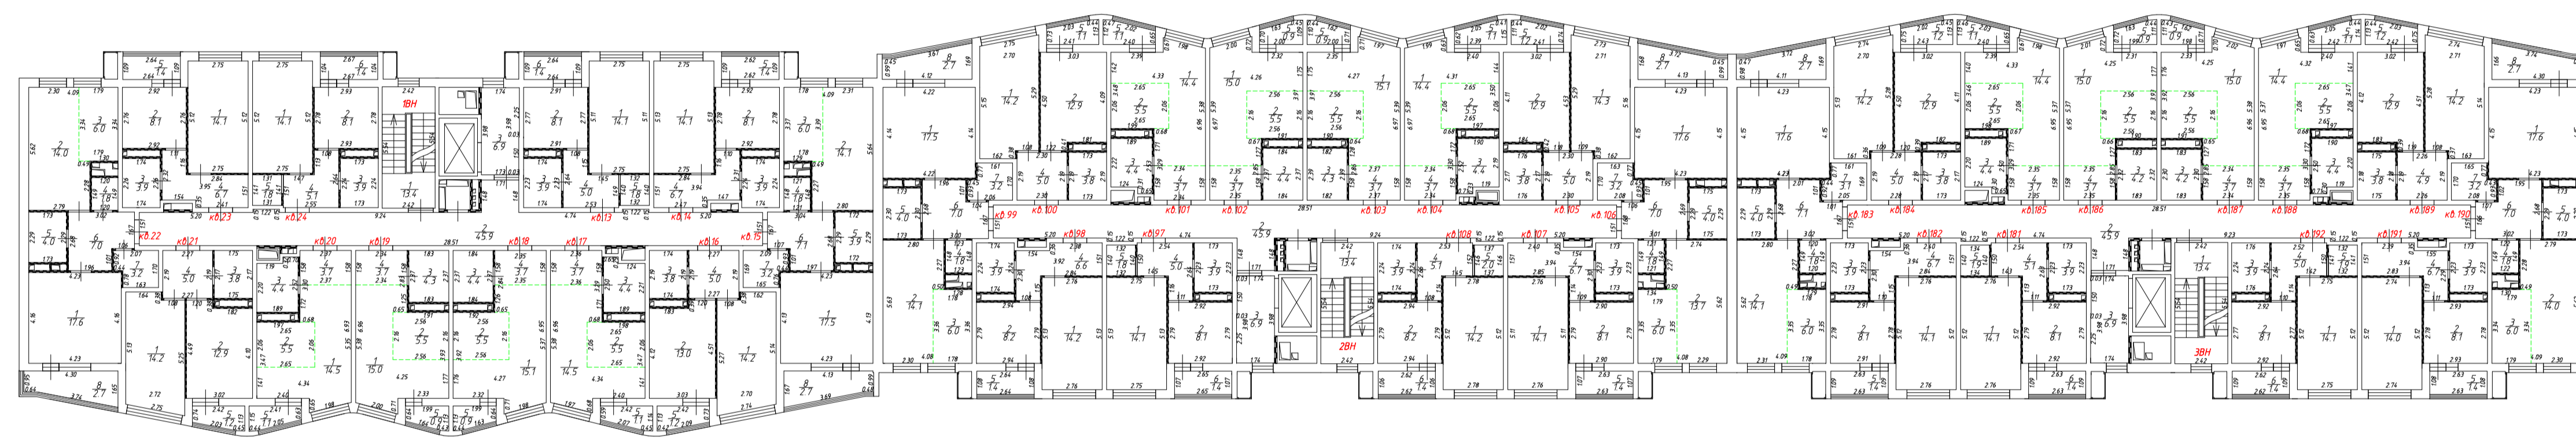План этажа
3 этаж




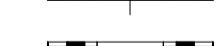
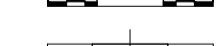

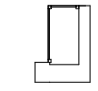









Секция 1

Секция 2


Секция 3

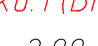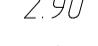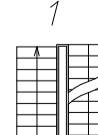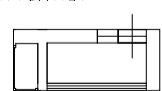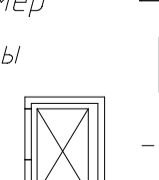Условные обозначения:

-  - стена с окном и дверью
-  - перегородка
-  - перегородка с дверью
-  - перегородка с проемом
-  - дверь остекленная
-  - коробка для прокладки инженерных коммуникаций
-  - устройство металлического каркаса под кондиционеры
-  - условная граница комнаты
-  кв.1 (ВН) - номер помещения
-  2.90 - линейный размер
-  1 - номер комнаты
-  - лестница
-  - лоджия
-  - лифт

Масштаб 1:200

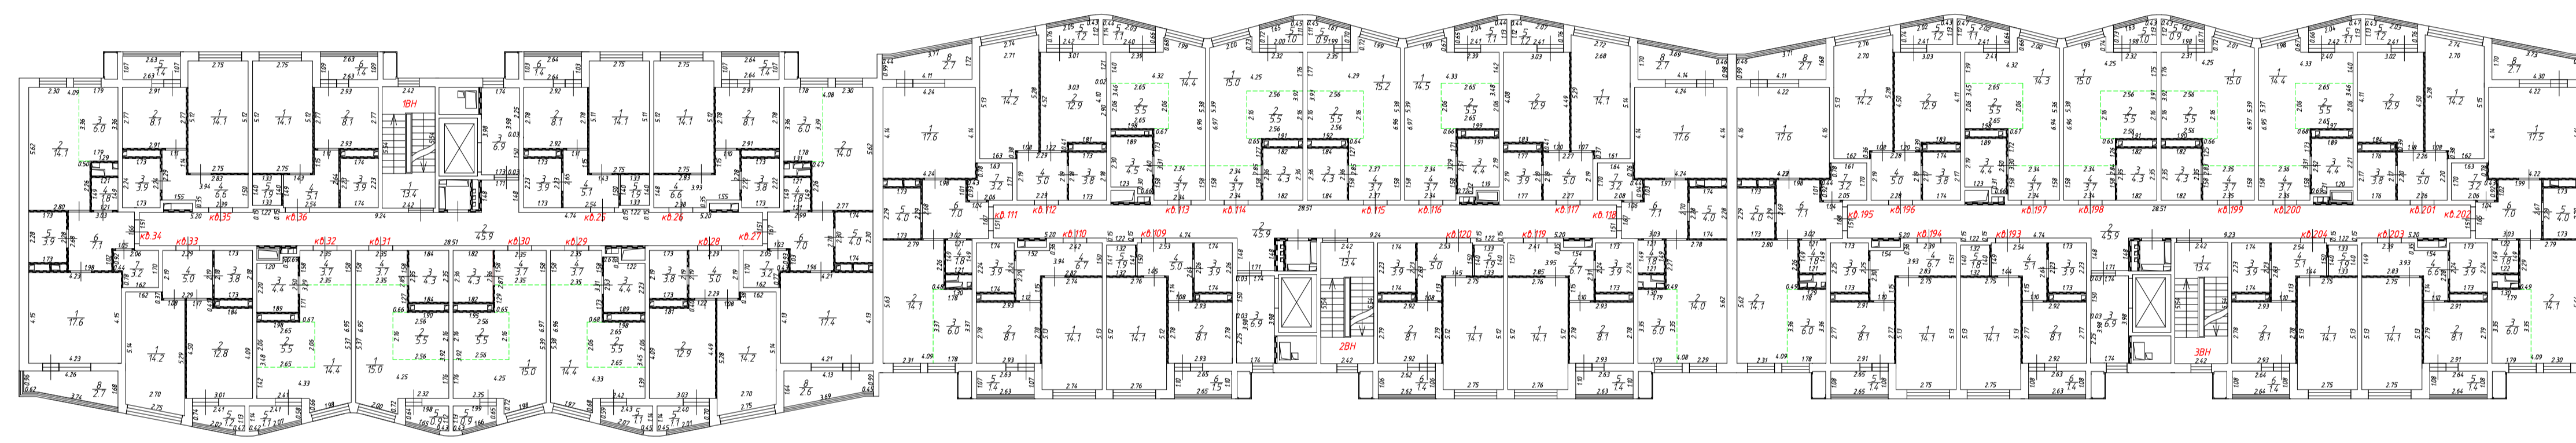План этажа
4 этаж




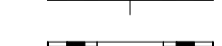
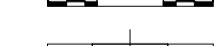

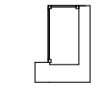









Секция 1

Секция 2


Секция 3

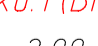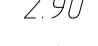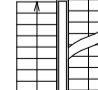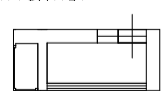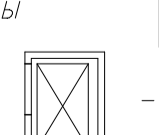Условные обозначения:

-  - стена с окном и дверью
-  - перегородка
-  - перегородка с дверью
-  - перегородка с проемом
-  - дверь остекленная
-  - коробка для прокладки инженерных коммуникаций
-  - устройство металлического каркаса под кондиционеры
-  - условная граница комнаты
-  кв.1 (ВН) - номер помещения
-  2.90 - линейный размер
-  1 - номер комнаты
-  - лестница
-  - лоджия
-  - лифт

Масштаб 1:200

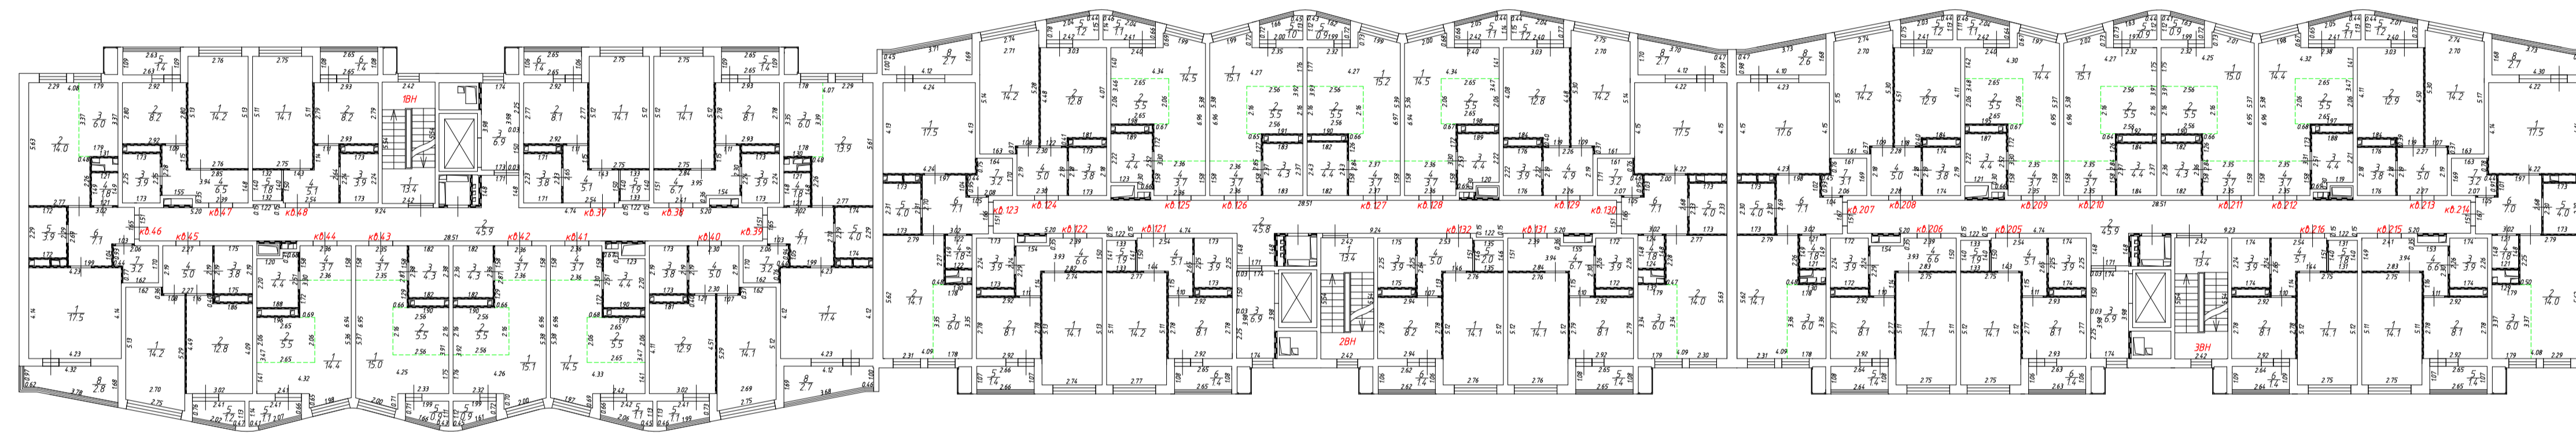План этажа
5 этаж



Секция 1

Секция 2


Секция 3

Условные обозначения:

- | | | | |
|--|---|--|--|
| | - стена с окном и дверью | | - устройство металлического каркаса под кондиционеры |
| | - перегородка | | - условная граница комнаты |
| | - перегородка с дверью | | - номер помещения |
| | - перегородка с проемом | | - линейный размер |
| | - дверь остекленная | | - номер комнаты |
| | - коробка для прокладки инженерных коммуникаций | | - лоджия |
| | - лестница | | - лифт |

Масштаб 1:200

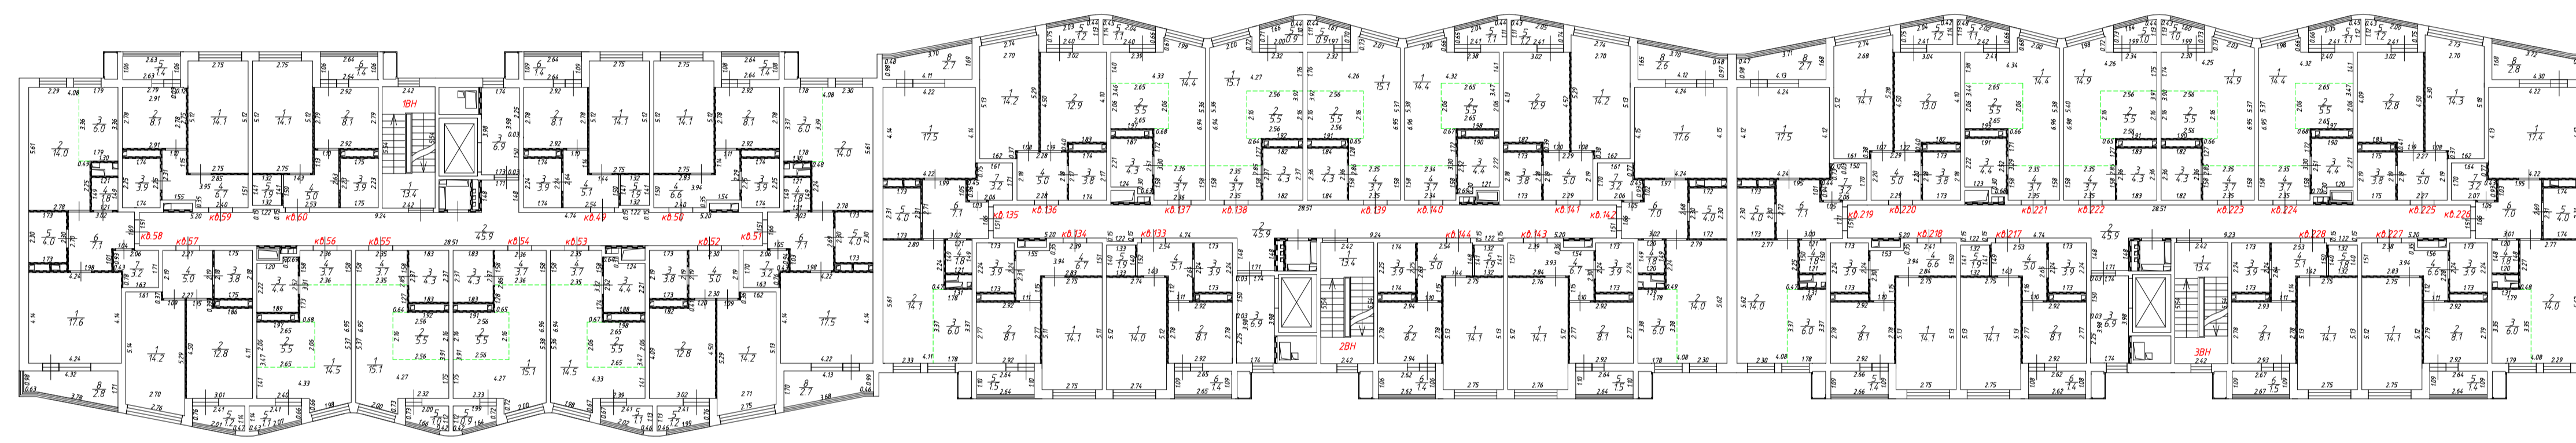План этажа
6 этаж




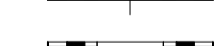
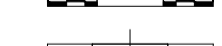

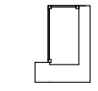









Секция 1

Секция 2


Секция 3

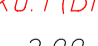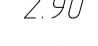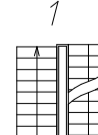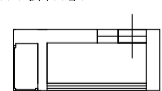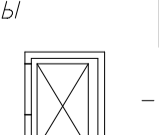Условные обозначения:

-  - стена с окном и дверью
-  - перегородка
-  - перегородка с дверью
-  - перегородка с проемом
-  - дверь остекленная
-  - коробка для прокладки инженерных коммуникаций
-  - устройство металлического каркаса под кондиционеры
-  - условная граница комнаты
-  кв.1 (ВН) - номер помещения
-  2.90 - линейный размер
-  1 - номер комнаты
-  - лестница
-  - лоджия
-  - лифт

Масштаб 1:200

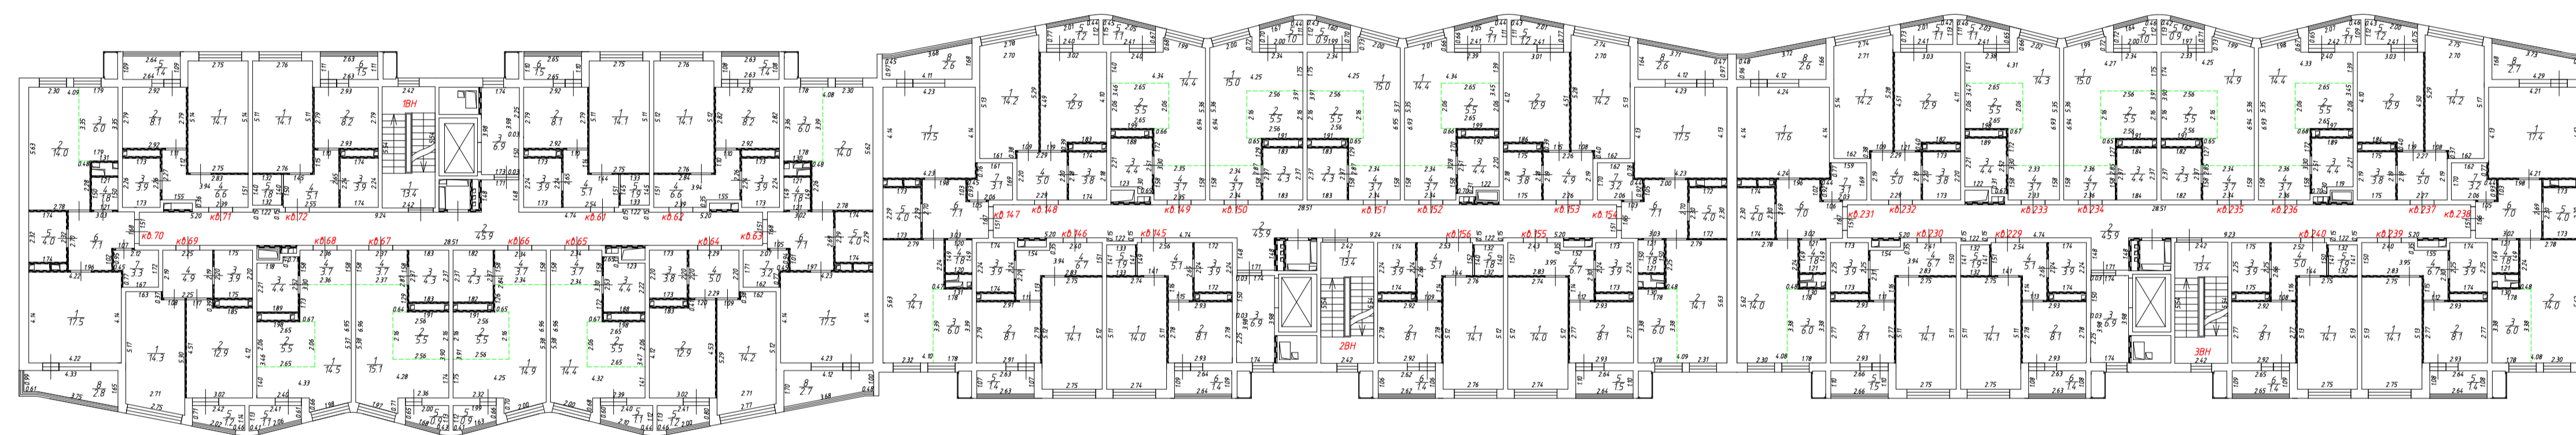План этажа
7 этаж



Секция 1

Секция 2


Секция 3

Условные обозначения:

- | | | | |
|--|---|--|--|
| | - стена с окном и дверью | | - устройство металлического каркаса под кондиционеры |
| | - перегородка | | - условная граница комнаты |
| | - перегородка с дверью | | - номер помещения |
| | - перегородка с проемом | | - линейный размер |
| | - дверь остекленная | | - номер комнаты |
| | - коробка для прокладки инженерных коммуникаций | | - лоджия |
| | - лестница | | - лифт |

Масштаб 1:200

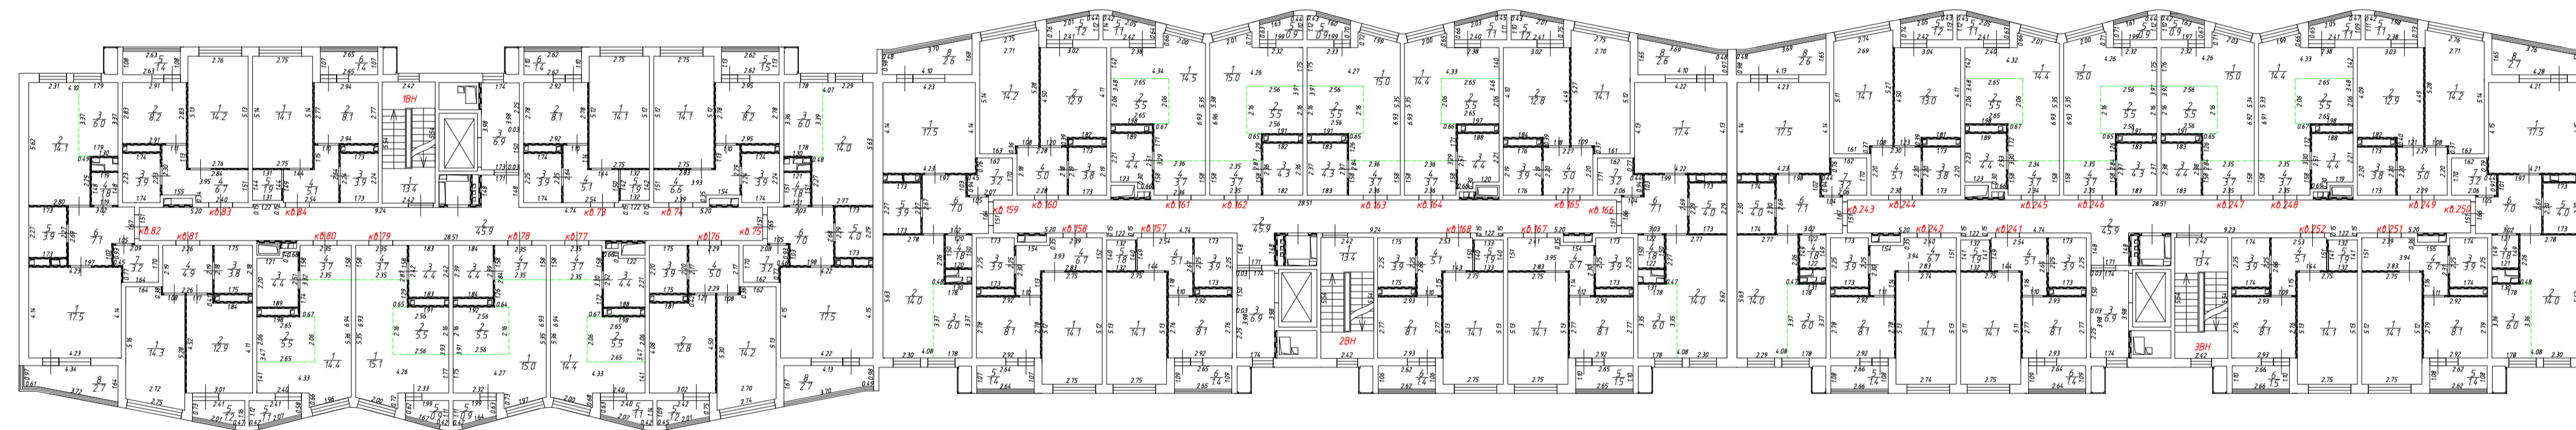План этажа
8 этаж



Секция 1

Секция 2

Секция 3

Условные обозначения:

- | | | | |
|--|---|--|--|
| | - стена с окном и дверью | | - устройство металлического каркаса под кондиционеры |
| | - перегородка | | - условная граница комнаты |
| | - перегородка с дверью | | - номер помещения |
| | - перегородка с проемом | | - линейный размер |
| | - дверь остекленная | | - номер комнаты |
| | - коробка для прокладки инженерных коммуникаций | | - лоджия |
| | - лестница | | - лифт |

Масштаб 1:200

Экпликация жилых помещений (квартир), кв.м.

№ Этажа	№ Помещения	№ Части помещения	Назначение части помещения	Площадь с учетом неотопляемых частей помещений	Общая площадь жилого помещения	В том числе площадь			Высота помещений по внутреннему обмеру, м
						Жилая	Подсобная	Лоджий, балконов, террас, веранд	
1	2	3	4	5	6	7	8	9	10
2	Кв.1	1	Общая комната	14,1	14,1	14,1			
		2	Кухня	8,1	8,1		8,1		
		3	Санузел	3,9	3,9		3,9		
		4	Прихожая	5,0	5,0		5,0		
		5	Хранение/гардероб	1,9	1,9		1,9		
		6	Лоджия	1,5					1,5
			Итого по квартире №1:	34,5	33,0	14,1	18,9	1,5	
2	Кв.2	1	Общая комната	14,1	14,1	14,1			
		2	Кухня	8,1	8,1		8,1		
		3	Санузел	3,9	3,9		3,9		
		4	Прихожая	6,6	6,6		6,6		
		5	Лоджия	1,5					1,5
			Итого по квартире №2:	34,2	32,7	14,1	18,6	1,5	
2	Кв.3	1	Жилая комната	17,5	17,5	17,5			
		2	Общая комната	14,0	14,0	14,0			
		3	Кухня-ниша	6,0	6,0		6,0		
		4	Санузел	1,8	1,8		1,8		
		5	Санузел	4,0	4,0		4,0		
		6	Прихожая	7,0	7,0		7,0		
		7	Хранение/гардероб	3,2	3,2		3,2		
		8	Лоджия	2,7					2,7
			Итого по квартире №3:	56,2	53,5	31,5	22,0	2,7	
2	Кв.4	1	Общая комната	14,1	14,1	14,1			
		2	Кухня	13,0	13,0		13,0		
		3	Санузел	3,8	3,8		3,8		
		4	Прихожая	5,1	5,1		5,1		
		5	Лоджия	1,2					1,2
			Итого по квартире №4:	37,2	36,0	14,1	21,9	1,2	
2	Кв.5	1	Общая комната	14,3	14,3	14,3			
		2	Кухня-ниша	5,5	5,5		5,5		
		3	Санузел	4,4	4,4		4,4		
		4	Прихожая	3,7	3,7		3,7		
		5	Лоджия	1,2					1,2
			Итого по квартире №5:	29,1	27,9	14,3	13,6	1,2	
2	Кв.6	1	Общая комната	15,0	15,0	15,0			
		2	Кухня-ниша	5,5	5,5		5,5		
		3	Санузел	4,3	4,3		4,3		
		4	Прихожая	3,7	3,7		3,7		
		5	Лоджия	1,0					1,0
			Итого по квартире №6:	29,5	28,5	15,0	13,5	1,0	
2	Кв.7	1	Общая комната	15,1	15,1	15,1			
		2	Кухня-ниша	5,5	5,5		5,5		
		3	Санузел	4,3	4,3		4,3		
		4	Прихожая	3,7	3,7		3,7		
		5	Лоджия	1,0					1,0
			Итого по квартире №7:	29,6	28,6	15,1	13,5	1,0	
2	Кв.8	1	Общая комната	14,3	14,3	14,3			
		2	Кухня-ниша	5,5	5,5		5,5		

1	2	3	4	5	6	7	8	9	10
		3	Санузел	4,4	4,4		4,4		
		4	Прихожая	3,7	3,7		3,7		
		5	Лоджия	1,1				1,1	
			Итого по квартире №8:	29,0	27,9	14,3	13,6	1,1	
2	Кв.9	1	Общая комната	14,2	14,2	14,2			
		2	Кухня	12,9	12,9		12,9		
		3	Санузел	3,8	3,8		3,8		
		4	Прихожая	5,0	5,0		5,0		
		5	Лоджия	1,2				1,2	
			Итого по квартире №9:	37,1	35,9	14,2	21,7	1,2	
2	Кв.10	1	Жилая комната	17,6	17,6	17,6			
		2	Общая комната	13,9	13,9	13,9			
		3	Кухня-ниша	6,0	6,0		6,0		
		4	Санузел	1,8	1,8		1,8		
		5	Санузел	4,0	4,0		4,0		
		6	Прихожая	7,0	7,0		7,0		
		7	Хранение/гардероб	3,2	3,2		3,2		
		8	Лоджия	2,7				2,7	
			Итого по квартире №10:	56,2	53,5	31,5	22,0	2,7	
2	Кв.11	1	Общая комната	14,1	14,1	14,1			
		2	Кухня	8,1	8,1		8,1		
		3	Санузел	3,9	3,9		3,9		
		4	Прихожая	6,6	6,6		6,6		
		5	Лоджия	1,5				1,5	
			Итого по квартире №11:	34,2	32,7	14,1	18,6	1,5	
2	Кв.12	1	Общая комната	14,1	14,1	14,1			
		2	Кухня	8,1	8,1		8,1		
		3	Санузел	3,9	3,9		3,9		
		4	Прихожая	5,1	5,1		5,1		
		5	Хранение/гардероб	1,8	1,8		1,8		
		6	Лоджия	1,5				1,5	
			Итого по квартире №12:	34,5	33,0	14,1	18,9	1,5	
3	Кв.13	1	Общая комната	14,1	14,1	14,1			
		2	Кухня	8,1	8,1		8,1		
		3	Санузел	3,9	3,9		3,9		
		4	Прихожая	5,0	5,0		5,0		
		5	Хранение/гардероб	1,8	1,8		1,8		
		6	Лоджия	1,5				1,5	
			Итого по квартире №13:	34,4	32,9	14,1	18,8	1,5	
3	Кв.14	1	Общая комната	14,1	14,1	14,1			
		2	Кухня	8,1	8,1		8,1		
		3	Санузел	3,9	3,9		3,9		
		4	Прихожая	6,7	6,7		6,7		
		5	Лоджия	1,5				1,5	
			Итого по квартире №14:	34,3	32,8	14,1	18,7	1,5	
3	Кв.15	1	Жилая комната	17,5	17,5	17,5			
		2	Общая комната	14,1	14,1	14,1			
		3	Кухня-ниша	6,0	6,0		6,0		
		4	Санузел	1,8	1,8		1,8		
		5	Санузел	3,9	3,9		3,9		
		6	Прихожая	7,1	7,1		7,1		
		7	Хранение/гардероб	3,2	3,2		3,2		
		8	Лоджия	2,7				2,7	
			Итого по квартире №15:	56,3	53,6	31,6	22,0	2,7	
3	Кв.16	1	Общая комната	14,2	14,2	14,2			
		2	Кухня	13,0	13,0		13,0		
		3	Санузел	3,8	3,8		3,8		
		4	Прихожая	5,0	5,0		5,0		
		5	Лоджия	1,2				1,2	
			Итого по квартире №16:	37,2	36,0	14,2	21,8	1,2	
3	Кв.17	1	Общая комната	14,5	14,5	14,5			
		2	Кухня-ниша	5,5	5,5		5,5		

1	2	3	4	5	6	7	8	9	10
		3	Санузел	4,4	4,4		4,4		
		4	Прихожая	3,7	3,7		3,7		
		5	Лоджия	1,1				1,1	
			Итого по квартире №17:	29,2	28,1	14,5	13,6	1,1	
3	Кв.18	1	Общая комната	15,1	15,1	15,1			
		2	Кухня-ниша	5,5	5,5		5,5		
		3	Санузел	4,4	4,4		4,4		
		4	Прихожая	3,7	3,7		3,7		
		5	Лоджия	0,9				0,9	
			Итого по квартире №18:	29,6	28,7	15,1	13,6	0,9	
3	Кв.19	1	Общая комната	15,0	15,0	15,0			
		2	Кухня-ниша	5,5	5,5		5,5		
		3	Санузел	4,3	4,3		4,3		
		4	Прихожая	3,7	3,7		3,7		
		5	Лоджия	0,9				0,9	
			Итого по квартире №19:	29,4	28,5	15,0	13,5	0,9	
3	Кв.20	1	Общая комната	14,5	14,5	14,5			
		2	Кухня-ниша	5,5	5,5		5,5		
		3	Санузел	4,4	4,4		4,4		
		4	Прихожая	3,7	3,7		3,7		
		5	Лоджия	1,1				1,1	
			Итого по квартире №20:	29,2	28,1	14,5	13,6	1,1	
3	Кв.21	1	Общая комната	14,2	14,2	14,2			
		2	Кухня	12,9	12,9		12,9		
		3	Санузел	3,8	3,8		3,8		
		4	Прихожая	5,0	5,0		5,0		
		5	Лоджия	1,2				1,2	
			Итого по квартире №21:	37,1	35,9	14,2	21,7	1,2	
3	Кв.22	1	Жилая комната	17,6	17,6	17,6			
		2	Общая комната	14,0	14,0	14,0			
		3	Кухня-ниша	6,0	6,0		6,0		
		4	Санузел	1,8	1,8		1,8		
		5	Санузел	4,0	4,0		4,0		
		6	Прихожая	7,0	7,0		7,0		
		7	Хранение/гардероб	3,2	3,2		3,2		
		8	Лоджия	2,7				2,7	
			Итого по квартире №22:	56,3	53,6	31,6	22,0	2,7	
3	Кв.23	1	Общая комната	14,1	14,1	14,1			
		2	Кухня	8,1	8,1		8,1		
		3	Санузел	3,9	3,9		3,9		
		4	Прихожая	6,7	6,7		6,7		
		5	Лоджия	1,5				1,5	
			Итого по квартире №23:	34,3	32,8	14,1	18,7	1,5	
3	Кв.24	1	Общая комната	14,1	14,1	14,1			
		2	Кухня	8,1	8,1		8,1		
		3	Санузел	3,9	3,9		3,9		
		4	Прихожая	5,1	5,1		5,1		
		5	Хранение/гардероб	1,8	1,8		1,8		
		6	Лоджия	1,4				1,4	
			Итого по квартире №24:	34,4	33,0	14,1	18,9	1,4	
4	Кв.25	1	Общая комната	14,1	14,1	14,1			
		2	Кухня	8,1	8,1		8,1		
		3	Санузел	3,9	3,9		3,9		
		4	Прихожая	5,1	5,1		5,1		
		5	Хранение/гардероб	1,9	1,9		1,9		
		6	Лоджия	1,4				1,4	
			Итого по квартире №25:	34,5	33,1	14,1	19,0	1,4	
4	Кв.26	1	Общая комната	14,1	14,1	14,1			
		2	Кухня	8,1	8,1		8,1		
		3	Санузел	3,8	3,8		3,8		
		4	Прихожая	6,6	6,6		6,6		
		5	Лоджия	1,4				1,4	

1	2	3	4	5	6	7	8	9	10
			Итого по квартире №26:	34,0	32,6	14,1	18,5	1,4	
4	Кв.27	1	Жилая комната	17,4	17,4	17,4			
		2	Общая комната	14,0	14,0	14,0			
		3	Кухня-ниша	6,0	6,0		6,0		
		4	Санузел	1,8	1,8		1,8		
		5	Санузел	4,0	4,0		4,0		
		6	Прихожая	7,0	7,0		7,0		
		7	Хранение/гардероб	3,2	3,2		3,2		
		8	Лоджия	2,7				2,7	
			Итого по квартире №27:	56,1	53,4	31,4	22,0	2,7	
4	Кв.28	1	Общая комната	14,2	14,2	14,2			
		2	Кухня	12,9	12,9		12,9		
		3	Санузел	3,8	3,8		3,8		
		4	Прихожая	5,0	5,0		5,0		
		5	Лоджия	1,2				1,2	
			Итого по квартире №28:	37,1	35,9	14,2	21,7	1,2	
4	Кв.29	1	Общая комната	14,4	14,4	14,4			
		2	Кухня-ниша	5,5	5,5		5,5		
		3	Санузел	4,4	4,4		4,4		
		4	Прихожая	3,7	3,7		3,7		
		5	Лоджия	1,1				1,1	
			Итого по квартире №29:	29,1	28,0	14,4	13,6	1,1	
4	Кв.30	1	Общая комната	15,0	15,0	15,0			
		2	Кухня-ниша	5,5	5,5		5,5		
		3	Санузел	4,3	4,3		4,3		
		4	Прихожая	3,7	3,7		3,7		
		5	Лоджия	1,0				1,0	
			Итого по квартире №30:	29,5	28,5	15,0	13,5	1,0	
4	Кв.31	1	Общая комната	15,0	15,0	15,0			
		2	Кухня-ниша	5,5	5,5		5,5		
		3	Санузел	4,3	4,3		4,3		
		4	Прихожая	3,7	3,7		3,7		
		5	Лоджия	0,9				0,9	
			Итого по квартире №31:	29,4	28,5	15,0	13,5	0,9	
4	Кв.32	1	Общая комната	14,4	14,4	14,4			
		2	Кухня-ниша	5,5	5,5		5,5		
		3	Санузел	4,4	4,4		4,4		
		4	Прихожая	3,7	3,7		3,7		
		5	Лоджия	1,1				1,1	
			Итого по квартире №32:	29,1	28,0	14,4	13,6	1,1	
4	Кв.33	1	Общая комната	14,2	14,2	14,2			
		2	Кухня	12,8	12,8		12,8		
		3	Санузел	3,8	3,8		3,8		
		4	Прихожая	5,0	5,0		5,0		
		5	Лоджия	1,2				1,2	
			Итого по квартире №33:	37,0	35,8	14,2	21,6	1,2	
4	Кв.34	1	Жилая комната	17,6	17,6	17,6			
		2	Общая комната	14,1	14,1	14,1			
		3	Кухня-ниша	6,0	6,0		6,0		
		4	Санузел	1,8	1,8		1,8		
		5	Санузел	3,9	3,9		3,9		
		6	Прихожая	7,1	7,1		7,1		
		7	Хранение/гардероб	3,2	3,2		3,2		
		8	Лоджия	2,7				2,7	
			Итого по квартире №34:	56,4	53,7	31,7	22,0	2,7	
4	Кв.35	1	Общая комната	14,1	14,1	14,1			
		2	Кухня	8,1	8,1		8,1		
		3	Санузел	3,9	3,9		3,9		
		4	Прихожая	6,6	6,6		6,6		
		5	Лоджия	1,4				1,4	
			Итого по квартире №35:	34,1	32,7	14,1	18,6	1,4	
4	Кв.36	1	Общая комната	14,1	14,1	14,1			

1	2	3	4	5	6	7	8	9	10
		2	Кухня	8,1	8,1		8,1		
		3	Санузел	3,9	3,9		3,9		
		4	Прихожая	5,1	5,1		5,1		
		5	Хранение/гардероб	1,9	1,9		1,9		
		6	Лоджия	1,5				1,5	
			Итого по квартире №36:	34,6	33,1	14,1	19,0	1,5	
5	Кв.37	1	Общая комната	14,1	14,1	14,1			
		2	Кухня	8,1	8,1		8,1		
		3	Санузел	3,8	3,8		3,8		
		4	Прихожая	5,1	5,1		5,1		
		5	Хранение/гардероб	1,9	1,9		1,9		
		6	Лоджия	1,4				1,4	
			Итого по квартире №37:	34,4	33,0	14,1	18,9	1,4	
5	Кв.38	1	Общая комната	14,1	14,1	14,1			
		2	Кухня	8,1	8,1		8,1		
		3	Санузел	3,9	3,9		3,9		
		4	Прихожая	6,7	6,7		6,7		
		5	Лоджия	1,5				1,5	
			Итого по квартире №38:	34,3	32,8	14,1	18,7	1,5	
5	Кв.39	1	Жилая комната	17,4	17,4	17,4			
		2	Общая комната	13,9	13,9	13,9			
		3	Кухня-ниша	6,0	6,0		6,0		
		4	Санузел	1,8	1,8		1,8		
		5	Санузел	4,0	4,0		4,0		
		6	Прихожая	7,1	7,1		7,1		
		7	Хранение/гардероб	3,2	3,2		3,2		
		8	Лоджия	2,7				2,7	
			Итого по квартире №39:	56,1	53,4	31,3	22,1	2,7	
5	Кв.40	1	Общая комната	14,1	14,1	14,1			
		2	Кухня	12,9	12,9		12,9		
		3	Санузел	3,8	3,8		3,8		
		4	Прихожая	5,0	5,0		5,0		
		5	Лоджия	1,2				1,2	
			Итого по квартире №40:	37,0	35,8	14,1	21,7	1,2	
5	Кв.41	1	Общая комната	14,5	14,5	14,5			
		2	Кухня-ниша	5,5	5,5		5,5		
		3	Санузел	4,4	4,4		4,4		
		4	Прихожая	3,7	3,7		3,7		
		5	Лоджия	1,1				1,1	
			Итого по квартире №41:	29,2	28,1	14,5	13,6	1,1	
5	Кв.42	1	Общая комната	15,1	15,1	15,1			
		2	Кухня-ниша	5,5	5,5		5,5		
		3	Санузел	4,3	4,3		4,3		
		4	Прихожая	3,7	3,7		3,7		
		5	Лоджия	1,0				1,0	
			Итого по квартире №42:	29,6	28,6	15,1	13,5	1,0	
5	Кв.43	1	Общая комната	15,0	15,0	15,0			
		2	Кухня-ниша	5,5	5,5		5,5		
		3	Санузел	4,3	4,3		4,3		
		4	Прихожая	3,7	3,7		3,7		
		5	Лоджия	1,0				1,0	
			Итого по квартире №43:	29,5	28,5	15,0	13,5	1,0	
5	Кв.44	1	Общая комната	14,4	14,4	14,4			
		2	Кухня-ниша	5,5	5,5		5,5		
		3	Санузел	4,4	4,4		4,4		
		4	Прихожая	3,7	3,7		3,7		
		5	Лоджия	1,1				1,1	
			Итого по квартире №44:	29,1	28,0	14,4	13,6	1,1	
5	Кв.45	1	Общая комната	14,2	14,2	14,2			
		2	Кухня	12,8	12,8		12,8		
		3	Санузел	3,8	3,8		3,8		
		4	Прихожая	5,0	5,0		5,0		

1	2	3	4	5	6	7	8	9	10
		5	Лоджия	1,2				1,2	
			Итого по квартире №45:	37,0	35,8	14,2	21,6	1,2	
5	Кв.46	1	Жилая комната	17,5	17,5	17,5			
		2	Общая комната	14,0	14,0	14,0			
		3	Кухня-ниша	6,0	6,0		6,0		
		4	Санузел	1,8	1,8		1,8		
		5	Санузел	3,9	3,9		3,9		
		6	Прихожая	7,1	7,1		7,1		
		7	Хранение/гардероб	3,2	3,2		3,2		
		8	Лоджия	2,8				2,8	
			Итого по квартире №46:	56,3	53,5	31,5	22,0	2,8	
5	Кв.47	1	Общая комната	14,2	14,2	14,2			
		2	Кухня	8,2	8,2		8,2		
		3	Санузел	3,9	3,9		3,9		
		4	Прихожая	6,5	6,5		6,5		
		5	Лоджия	1,5				1,5	
			Итого по квартире №47:	34,3	32,8	14,2	18,6	1,5	
5	Кв.48	1	Общая комната	14,1	14,1	14,1			
		2	Кухня	8,2	8,2		8,2		
		3	Санузел	3,9	3,9		3,9		
		4	Прихожая	5,1	5,1		5,1		
		5	Хранение/гардероб	1,8	1,8		1,8		
		6	Лоджия	1,5				1,5	
			Итого по квартире №48:	34,6	33,1	14,1	19,0	1,5	
6	Кв.49	1	Общая комната	14,1	14,1	14,1			
		2	Кухня	8,1	8,1		8,1		
		3	Санузел	3,9	3,9		3,9		
		4	Прихожая	5,1	5,1		5,1		
		5	Хранение/гардероб	1,9	1,9		1,9		
		6	Лоджия	1,5				1,5	
			Итого по квартире №49:	34,6	33,1	14,1	19,0	1,5	
6	Кв.50	1	Общая комната	14,1	14,1	14,1			
		2	Кухня	8,1	8,1		8,1		
		3	Санузел	3,9	3,9		3,9		
		4	Прихожая	6,6	6,6		6,6		
		5	Лоджия	1,5				1,5	
			Итого по квартире №50:	34,2	32,7	14,1	18,6	1,5	
6	Кв.51	1	Жилая комната	17,5	17,5	17,5			
		2	Общая комната	14,0	14,0	14,0			
		3	Кухня-ниша	6,0	6,0		6,0		
		4	Санузел	1,8	1,8		1,8		
		5	Санузел	4,0	4,0		4,0		
		6	Прихожая	7,1	7,1		7,1		
		7	Хранение/гардероб	3,2	3,2		3,2		
		8	Лоджия	2,7				2,7	
			Итого по квартире №51:	56,3	53,6	31,5	22,1	2,7	
6	Кв.52	1	Общая комната	14,2	14,2	14,2			
		2	Кухня	12,8	12,8		12,8		
		3	Санузел	3,8	3,8		3,8		
		4	Прихожая	5,0	5,0		5,0		
		5	Лоджия	1,2				1,2	
			Итого по квартире №52:	37,0	35,8	14,2	21,6	1,2	
6	Кв.53	1	Общая комната	14,5	14,5	14,5			
		2	Кухня-ниша	5,5	5,5		5,5		
		3	Санузел	4,4	4,4		4,4		
		4	Прихожая	3,7	3,7		3,7		
		5	Лоджия	1,1				1,1	
			Итого по квартире №53:	29,2	28,1	14,5	13,6	1,1	
6	Кв.54	1	Общая комната	15,1	15,1	15,1			
		2	Кухня-ниша	5,5	5,5		5,5		
		3	Санузел	4,3	4,3		4,3		
		4	Прихожая	3,7	3,7		3,7		

1	2	3	4	5	6	7	8	9	10
		5	Лоджия	1,0				1,0	
			Итого по квартире №54:	29,6	28,6	15,1	13,5	1,0	
6	Кв.55	1	Общая комната	15,1	15,1	15,1			
		2	Кухня-ниша	5,5	5,5		5,5		
		3	Санузел	4,3	4,3		4,3		
		4	Прихожая	3,7	3,7		3,7		
		5	Лоджия	1,0				1,0	
			Итого по квартире №55:	29,6	28,6	15,1	13,5	1,0	
6	Кв.56	1	Общая комната	14,5	14,5	14,5			
		2	Кухня-ниша	5,5	5,5		5,5		
		3	Санузел	4,4	4,4		4,4		
		4	Прихожая	3,7	3,7		3,7		
		5	Лоджия	1,1				1,1	
			Итого по квартире №56:	29,2	28,1	14,5	13,6	1,1	
6	Кв.57	1	Общая комната	14,2	14,2	14,2			
		2	Кухня	12,8	12,8		12,8		
		3	Санузел	3,8	3,8		3,8		
		4	Прихожая	5,0	5,0		5,0		
		5	Лоджия	1,2				1,2	
			Итого по квартире №57:	37,0	35,8	14,2	21,6	1,2	
6	Кв.58	1	Жилая комната	17,6	17,6	17,6			
		2	Общая комната	14,0	14,0	14,0			
		3	Кухня-ниша	6,0	6,0		6,0		
		4	Санузел	1,8	1,8		1,8		
		5	Санузел	4,0	4,0		4,0		
		6	Прихожая	7,1	7,1		7,1		
		7	Хранение/гардероб	3,2	3,2		3,2		
		8	Лоджия	2,8				2,8	
			Итого по квартире №58:	56,5	53,7	31,6	22,1	2,8	
6	Кв.59	1	Общая комната	14,1	14,1	14,1			
		2	Кухня	8,1	8,1		8,1		
		3	Санузел	3,9	3,9		3,9		
		4	Прихожая	6,7	6,7		6,7		
		5	Лоджия	1,4				1,4	
			Итого по квартире №59:	34,2	32,8	14,1	18,7	1,4	
6	Кв.60	1	Общая комната	14,1	14,1	14,1			
		2	Кухня	8,1	8,1		8,1		
		3	Санузел	3,9	3,9		3,9		
		4	Прихожая	5,0	5,0		5,0		
		5	Хранение/гардероб	1,9	1,9		1,9		
		6	Лоджия	1,4				1,4	
			Итого по квартире №60:	34,4	33,0	14,1	18,9	1,4	
7	Кв.61	1	Общая комната	14,1	14,1	14,1			
		2	Кухня	8,1	8,1		8,1		
		3	Санузел	3,9	3,9		3,9		
		4	Прихожая	5,1	5,1		5,1		
		5	Хранение/гардероб	1,9	1,9		1,9		
		6	Лоджия	1,5				1,5	
			Итого по квартире №61:	34,6	33,1	14,1	19,0	1,5	
7	Кв.62	1	Общая комната	14,1	14,1	14,1			
		2	Кухня	8,2	8,2		8,2		
		3	Санузел	3,9	3,9		3,9		
		4	Прихожая	6,6	6,6		6,6		
		5	Лоджия	1,4				1,4	
			Итого по квартире №62:	34,2	32,8	14,1	18,7	1,4	
7	Кв.63	1	Жилая комната	17,5	17,5	17,5			
		2	Общая комната	14,0	14,0	14,0			
		3	Кухня-ниша	6,0	6,0		6,0		
		4	Санузел	1,8	1,8		1,8		
		5	Санузел	4,0	4,0		4,0		
		6	Прихожая	7,1	7,1		7,1		
		7	Хранение/гардероб	3,2	3,2		3,2		

1	2	3	4	5	6	7	8	9	10
		8	Лоджия	2,7				2,7	
			Итого по квартире №63:	56,3	53,6	31,5	22,1	2,7	
7	Кв.64	1	Общая комната	14,2	14,2	14,2			
		2	Кухня	12,9	12,9		12,9		
		3	Санузел	3,8	3,8		3,8		
		4	Прихожая	5,0	5,0		5,0		
		5	Лоджия	1,2				1,2	
			Итого по квартире №64:	37,1	35,9	14,2	21,7	1,2	
7	Кв.65	1	Общая комната	14,4	14,4	14,4			
		2	Кухня-ниша	5,5	5,5		5,5		
		3	Санузел	4,4	4,4		4,4		
		4	Прихожая	3,7	3,7		3,7		
		5	Лоджия	1,1				1,1	
			Итого по квартире №65:	29,1	28,0	14,4	13,6	1,1	
7	Кв.66	1	Общая комната	14,9	14,9	14,9			
		2	Кухня-ниша	5,5	5,5		5,5		
		3	Санузел	4,3	4,3		4,3		
		4	Прихожая	3,7	3,7		3,7		
		5	Лоджия	0,9				0,9	
			Итого по квартире №66:	29,3	28,4	14,9	13,5	0,9	
7	Кв.67	1	Общая комната	15,1	15,1	15,1			
		2	Кухня-ниша	5,5	5,5		5,5		
		3	Санузел	4,3	4,3		4,3		
		4	Прихожая	3,7	3,7		3,7		
		5	Лоджия	1,0				1,0	
			Итого по квартире №67:	29,6	28,6	15,1	13,5	1,0	
7	Кв.68	1	Общая комната	14,5	14,5	14,5			
		2	Кухня-ниша	5,5	5,5		5,5		
		3	Санузел	4,4	4,4		4,4		
		4	Прихожая	3,7	3,7		3,7		
		5	Лоджия	1,1				1,1	
			Итого по квартире №68:	29,2	28,1	14,5	13,6	1,1	
7	Кв.69	1	Общая комната	14,3	14,3	14,3			
		2	Кухня	12,9	12,9		12,9		
		3	Санузел	3,9	3,9		3,9		
		4	Прихожая	4,9	4,9		4,9		
		5	Лоджия	1,2				1,2	
			Итого по квартире №69:	37,2	36,0	14,3	21,7	1,2	
7	Кв.70	1	Жилая комната	17,5	17,5	17,5			
		2	Общая комната	14,0	14,0	14,0			
		3	Кухня-ниша	6,0	6,0		6,0		
		4	Санузел	1,8	1,8		1,8		
		5	Санузел	4,0	4,0		4,0		
		6	Прихожая	7,1	7,1		7,1		
		7	Хранение/гардероб	3,2	3,2		3,2		
		8	Лоджия	2,8				2,8	
			Итого по квартире №70:	56,4	53,6	31,5	22,1	2,8	
7	Кв.71	1	Общая комната	14,1	14,1	14,1			
		2	Кухня	8,1	8,1		8,1		
		3	Санузел	3,9	3,9		3,9		
		4	Прихожая	6,6	6,6		6,6		
		5	Лоджия	1,5				1,5	
			Итого по квартире №71:	34,2	32,7	14,1	18,6	1,5	
7	Кв.72	1	Общая комната	14,1	14,1	14,1			
		2	Кухня	8,2	8,2		8,2		
		3	Санузел	3,9	3,9		3,9		
		4	Прихожая	5,1	5,1		5,1		
		5	Хранение/гардероб	1,8	1,8		1,8		
		6	Лоджия	1,5				1,5	
			Итого по квартире №72:	34,6	33,1	14,1	19,0	1,5	
8	Кв.73	1	Общая комната	14,1	14,1	14,1			
		2	Кухня	8,1	8,1		8,1		

1	2	3	4	5	6	7	8	9	10
		3	Санузел	3,9	3,9		3,9		
		4	Прихожая	5,1	5,1		5,1		
		5	Хранение/гардероб	1,9	1,9		1,9		
		6	Лоджия	1,5				1,5	
			Итого по квартире №73:	34,6	33,1	14,1	19,0	1,5	
8	Кв.74	1	Общая комната	14,1	14,1	14,1			
		2	Кухня	8,2	8,2		8,2		
		3	Санузел	3,9	3,9		3,9		
		4	Прихожая	6,6	6,6		6,6		
		5	Лоджия	1,5				1,5	
			Итого по квартире №74:	34,3	32,8	14,1	18,7	1,5	
8	Кв.75	1	Жилая комната	17,5	17,5	17,5			
		2	Общая комната	14,0	14,0	14,0			
		3	Кухня-ниша	6,0	6,0		6,0		
		4	Санузел	1,8	1,8		1,8		
		5	Санузел	4,0	4,0		4,0		
		6	Прихожая	7,0	7,0		7,0		
		7	Хранение/гардероб	3,2	3,2		3,2		
		8	Лоджия	2,7				2,7	
			Итого по квартире №75:	56,2	53,5	31,5	22,0	2,7	
8	Кв.76	1	Общая комната	14,2	14,2	14,2			
		2	Кухня	12,8	12,8		12,8		
		3	Санузел	3,9	3,9		3,9		
		4	Прихожая	5,0	5,0		5,0		
		5	Лоджия	1,2				1,2	
			Итого по квартире №76:	37,1	35,9	14,2	21,7	1,2	
8	Кв.77	1	Общая комната	14,4	14,4	14,4			
		2	Кухня-ниша	5,5	5,5		5,5		
		3	Санузел	4,4	4,4		4,4		
		4	Прихожая	3,7	3,7		3,7		
		5	Лоджия	1,1				1,1	
			Итого по квартире №77:	29,1	28,0	14,4	13,6	1,1	
8	Кв.78	1	Общая комната	15,0	15,0	15,0			
		2	Кухня-ниша	5,5	5,5		5,5		
		3	Санузел	4,4	4,4		4,4		
		4	Прихожая	3,7	3,7		3,7		
		5	Лоджия	0,9				0,9	
			Итого по квартире №78:	29,5	28,6	15,0	13,6	0,9	
8	Кв.79	1	Общая комната	15,1	15,1	15,1			
		2	Кухня-ниша	5,5	5,5		5,5		
		3	Санузел	4,4	4,4		4,4		
		4	Прихожая	3,7	3,7		3,7		
		5	Лоджия	0,9				0,9	
			Итого по квартире №79:	29,6	28,7	15,1	13,6	0,9	
8	Кв.80	1	Общая комната	14,4	14,4	14,4			
		2	Кухня-ниша	5,5	5,5		5,5		
		3	Санузел	4,4	4,4		4,4		
		4	Прихожая	3,7	3,7		3,7		
		5	Лоджия	1,1				1,1	
			Итого по квартире №80:	29,1	28,0	14,4	13,6	1,1	
8	Кв.81	1	Общая комната	14,3	14,3	14,3			
		2	Кухня	12,9	12,9		12,9		
		3	Санузел	3,8	3,8		3,8		
		4	Прихожая	4,9	4,9		4,9		
		5	Лоджия	1,2				1,2	
			Итого по квартире №81:	37,1	35,9	14,3	21,6	1,2	
7	Кв.82	1	Жилая комната	17,5	17,5	17,5			
		2	Общая комната	14,1	14,1	14,1			
		3	Кухня-ниша	6,0	6,0		6,0		
		4	Санузел	1,8	1,8		1,8		
		5	Санузел	3,9	3,9		3,9		
		6	Прихожая	7,1	7,1		7,1		

1	2	3	4	5	6	7	8	9	10
		7	Хранение/гардероб	3,2	3,2		3,2		
		8	Лоджия	2,8				2,8	
			Итого по квартире №82:	56,4	53,6	31,6	22,0	2,8	
8	Кв.83	1	Общая комната	14,2	14,2	14,2			
		2	Кухня	8,2	8,2		8,2		
		3	Санузел	3,9	3,9		3,9		
		4	Прихожая	6,7	6,7		6,7		
		5	Лоджия	1,4				1,4	
			Итого по квартире №83:	34,4	33,0	14,2	18,8	1,4	
8	Кв.84	1	Общая комната	14,1	14,1	14,1			
		2	Кухня	8,1	8,1		8,1		
		3	Санузел	3,9	3,9		3,9		
		4	Прихожая	5,1	5,1		5,1		
		5	Хранение/гардероб	1,9	1,9		1,9		
		6	Лоджия	1,4				1,4	
			Итого по квартире №84:	34,5	33,1	14,1	19,0	1,4	
2	Кв.85	1	Общая комната	14,1	14,1	14,1			
		2	Кухня	8,1	8,1		8,1		
		3	Санузел	3,9	3,9		3,9		
		4	Прихожая	5,1	5,1		5,1		
		5	Хранение/гардероб	1,8	1,8		1,8		
		6	Лоджия	1,4				1,4	
			Итого по квартире №85:	34,4	33,0	14,1	18,9	1,4	
2	Кв.86	1	Общая комната	14,1	14,1	14,1			
		2	Кухня	8,1	8,1		8,1		
		3	Санузел	3,9	3,9		3,9		
		4	Прихожая	6,6	6,6		6,6		
		5	Лоджия	1,5				1,5	
			Итого по квартире №86:	34,2	32,7	14,1	18,6	1,5	
2	Кв.87	1	Жилая комната	17,6	17,6	17,6			
		2	Общая комната	14,0	14,0	14,0			
		3	Кухня-ниша	6,0	6,0		6,0		
		4	Санузел	1,8	1,8		1,8		
		5	Санузел	4,0	4,0		4,0		
		6	Прихожая	7,1	7,1		7,1		
		7	Хранение/гардероб	3,2	3,2		3,2		
		8	Лоджия	2,7				2,7	
			Итого по квартире №87:	56,4	53,7	31,6	22,1	2,7	
2	Кв.88	1	Общая комната	14,2	14,2	14,2			
		2	Кухня	12,9	12,9		12,9		
		3	Санузел	3,8	3,8		3,8		
		4	Прихожая	5,0	5,0		5,0		
		5	Лоджия	1,2				1,2	
			Итого по квартире №88:	37,1	35,9	14,2	21,7	1,2	
2	Кв.89	1	Общая комната	14,4	14,4	14,4			
		2	Кухня-ниша	5,5	5,5		5,5		
		3	Санузел	4,4	4,4		4,4		
		4	Прихожая	3,7	3,7		3,7		
		5	Лоджия	1,1				1,1	
			Итого по квартире №89:	29,1	28,0	14,4	13,6	1,1	
2	Кв.90	1	Общая комната	14,9	14,9	14,9			
		2	Кухня-ниша	5,5	5,5		5,5		
		3	Санузел	4,3	4,3		4,3		
		4	Прихожая	3,7	3,7		3,7		
		5	Лоджия	1,0				1,0	
			Итого по квартире №90:	29,4	28,4	14,9	13,5	1,0	
2	Кв.91	1	Общая комната	15,0	15,0	15,0			
		2	Кухня-ниша	5,5	5,5		5,5		
		3	Санузел	4,3	4,3		4,3		
		4	Прихожая	3,7	3,7		3,7		
		5	Лоджия	1,0				1,0	
			Итого по квартире №91:	29,5	28,5	15,0	13,5	1,0	

1	2	3	4	5	6	7	8	9	10
2	Кв.92	1	Общая комната	14,4	14,4	14,4			
		2	Кухня-ниша	5,5	5,5		5,5		
		3	Санузел	4,4	4,4		4,4		
		4	Прихожая	3,7	3,7		3,7		
		5	Лоджия	1,1				1,1	
			Итого по квартире №92:	29,1	28,0	14,4	13,6	1,1	
2	Кв.93	1	Общая комната	14,1	14,1	14,1			
		2	Кухня	12,9	12,9		12,9		
		3	Санузел	3,8	3,8		3,8		
		4	Прихожая	5,0	5,0		5,0		
		5	Лоджия	1,2				1,2	
			Итого по квартире №93:	37,0	35,8	14,1	21,7	1,2	
2	Кв.94	1	Жилая комната	17,5	17,5	17,5			
		2	Общая комната	14,0	14,0	14,0			
		3	Кухня-ниша	6,0	6,0		6,0		
		4	Санузел	1,8	1,8		1,8		
		5	Санузел	4,0	4,0		4,0		
		6	Прихожая	7,1	7,1		7,1		
		7	Хранение/гардероб	3,2	3,2		3,2		
		8	Лоджия	2,7				2,7	
			Итого по квартире №94:	56,3	53,6	31,5	22,1	2,7	
2	Кв.95	1	Общая комната	14,1	14,1	14,1			
		2	Кухня	8,2	8,2		8,2		
		3	Санузел	3,9	3,9		3,9		
		4	Прихожая	6,6	6,6		6,6		
		5	Лоджия	1,4				1,4	
			Итого по квартире №95:	34,2	32,8	14,1	18,7	1,4	
2	Кв.96	1	Общая комната	14,1	14,1	14,1			
		2	Кухня	8,1	8,1		8,1		
		3	Санузел	3,9	3,9		3,9		
		4	Прихожая	5,1	5,1		5,1		
		5	Хранение/гардероб	1,9	1,9		1,9		
		6	Лоджия	1,4				1,4	
			Итого по квартире №96:	34,5	33,1	14,1	19,0	1,4	
3	Кв.97	1	Общая комната	14,1	14,1	14,1			
		2	Кухня	8,1	8,1		8,1		
		3	Санузел	3,9	3,9		3,9		
		4	Прихожая	5,0	5,0		5,0		
		5	Хранение/гардероб	1,8	1,8		1,8		
		6	Лоджия	1,4				1,4	
			Итого по квартире №97:	34,3	32,9	14,1	18,8	1,4	
3	Кв.98	1	Общая комната	14,2	14,2	14,2			
		2	Кухня	8,2	8,2		8,2		
		3	Санузел	3,9	3,9		3,9		
		4	Прихожая	6,6	6,6		6,6		
		5	Лоджия	1,5				1,5	
			Итого по квартире №98:	34,4	32,9	14,2	18,7	1,5	
3	Кв.99	1	Жилая комната	17,5	17,5	17,5			
		2	Общая комната	14,1	14,1	14,1			
		3	Кухня-ниша	6,0	6,0		6,0		
		4	Санузел	1,8	1,8		1,8		
		5	Санузел	4,0	4,0		4,0		
		6	Прихожая	7,0	7,0		7,0		
		7	Хранение/гардероб	3,2	3,2		3,2		
		8	Лоджия	2,7				2,7	
			Итого по квартире №99:	56,3	53,6	31,6	22,0	2,7	
3	Кв.100	1	Общая комната	14,2	14,2	14,2			
		2	Кухня	12,9	12,9		12,9		
		3	Санузел	3,8	3,8		3,8		
		4	Прихожая	5,0	5,0		5,0		
		5	Лоджия	1,2				1,2	
			Итого по квартире №100:	37,1	35,9	14,2	21,7	1,2	

1	2	3	4	5	6	7	8	9	10
3	Кв.101	1	Общая комната	14,4	14,4	14,4			
		2	Кухня-ниша	5,5	5,5		5,5		
		3	Санузел	4,4	4,4		4,4		
		4	Прихожая	3,7	3,7		3,7		
		5	Лоджия	1,1				1,1	
			Итого по квартире №101:	29,1	28,0	14,4	13,6	1,1	
3	Кв.102	1	Общая комната	15,0	15,0	15,0			
		2	Кухня-ниша	5,5	5,5		5,5		
		3	Санузел	4,4	4,4		4,4		
		4	Прихожая	3,7	3,7		3,7		
		5	Лоджия	1,0				1,0	
			Итого по квартире №102:	29,6	28,6	15,0	13,6	1,0	
3	Кв.103	1	Общая комната	15,1	15,1	15,1			
		2	Кухня-ниша	5,5	5,5		5,5		
		3	Санузел	4,3	4,3		4,3		
		4	Прихожая	3,7	3,7		3,7		
		5	Лоджия	1,0				1,0	
			Итого по квартире №103:	29,6	28,6	15,1	13,5	1,0	
3	Кв.104	1	Общая комната	14,4	14,4	14,4			
		2	Кухня-ниша	5,5	5,5		5,5		
		3	Санузел	4,4	4,4		4,4		
		4	Прихожая	3,7	3,7		3,7		
		5	Лоджия	1,1				1,1	
			Итого по квартире №104:	29,1	28,0	14,4	13,6	1,1	
3	Кв.105	1	Общая комната	14,3	14,3	14,3			
		2	Кухня	12,9	12,9		12,9		
		3	Санузел	3,8	3,8		3,8		
		4	Прихожая	5,0	5,0		5,0		
		5	Лоджия	1,2				1,2	
			Итого по квартире №105:	37,2	36,0	14,3	21,7	1,2	
3	Кв.106	1	Жилая комната	17,6	17,6	17,6			
		2	Общая комната	14,0	14,0	14,0			
		3	Кухня-ниша	6,0	6,0		6,0		
		4	Санузел	1,8	1,8		1,8		
		5	Санузел	4,0	4,0		4,0		
		6	Прихожая	7,0	7,0		7,0		
		7	Хранение/гардероб	3,2	3,2		3,2		
		8	Лоджия	2,7				2,7	
			Итого по квартире №106:	56,3	53,6	31,6	22,0	2,7	
3	Кв.107	1	Общая комната	14,1	14,1	14,1			
		2	Кухня	8,1	8,1		8,1		
		3	Санузел	3,9	3,9		3,9		
		4	Прихожая	6,7	6,7		6,7		
		5	Лоджия	1,4				1,4	
			Итого по квартире №107:	34,2	32,8	14,1	18,7	1,4	
3	Кв.108	1	Общая комната	14,2	14,2	14,2			
		2	Кухня	8,2	8,2		8,2		
		3	Санузел	3,9	3,9		3,9		
		4	Прихожая	5,1	5,1		5,1		
		5	Хранение/гардероб	1,9	1,9		1,9		
		6	Лоджия	1,4				1,4	
			Итого по квартире №108:	34,7	33,3	14,2	19,1	1,4	
4	Кв.109	1	Общая комната	14,1	14,1	14,1			
		2	Кухня	8,1	8,1		8,1		
		3	Санузел	3,9	3,9		3,9		
		4	Прихожая	5,0	5,0		5,0		
		5	Хранение/гардероб	1,9	1,9		1,9		
		6	Лоджия	1,5				1,5	
			Итого по квартире №109:	34,5	33,0	14,1	18,9	1,5	
4	Кв.110	1	Общая комната	14,1	14,1	14,1			
		2	Кухня	8,1	8,1		8,1		
		3	Санузел	3,9	3,9		3,9		

1	2	3	4	5	6	7	8	9	10
		4	Прихожая	6,7	6,7		6,7		
		5	Лоджия	1,4				1,4	
			Итого по квартире №110:	34,2	32,8	14,1	18,7	1,4	
4	Кв.111	1	Жилая комната	17,6	17,6	17,6			
		2	Общая комната	14,1	14,1	14,1			
		3	Кухня-ниша	6,0	6,0		6,0		
		4	Санузел	1,8	1,8		1,8		
		5	Санузел	4,0	4,0		4,0		
		6	Прихожая	7,0	7,0		7,0		
		7	Хранение/гардероб	3,2	3,2		3,2		
		8	Лоджия	2,7				2,7	
			Итого по квартире №111:	56,4	53,7	31,7	22,0	2,7	
4	Кв.112	1	Общая комната	14,2	14,2	14,2			
		2	Кухня	12,9	12,9		12,9		
		3	Санузел	3,8	3,8		3,8		
		4	Прихожая	5,0	5,0		5,0		
		5	Лоджия	1,2				1,2	
			Итого по квартире №112:	37,1	35,9	14,2	21,7	1,2	
4	Кв.113	1	Общая комната	14,4	14,4	14,4			
		2	Кухня-ниша	5,5	5,5		5,5		
		3	Санузел	4,4	4,4		4,4		
		4	Прихожая	3,7	3,7		3,7		
		5	Лоджия	1,1				1,1	
			Итого по квартире №113:	29,1	28,0	14,4	13,6	1,1	
4	Кв.114	1	Общая комната	15,0	15,0	15,0			
		2	Кухня-ниша	5,5	5,5		5,5		
		3	Санузел	4,3	4,3		4,3		
		4	Прихожая	3,7	3,7		3,7		
		5	Лоджия	1,0				1,0	
			Итого по квартире №114:	29,5	28,5	15,0	13,5	1,0	
4	Кв.115	1	Общая комната	15,2	15,2	15,2			
		2	Кухня-ниша	5,5	5,5		5,5		
		3	Санузел	4,3	4,3		4,3		
		4	Прихожая	3,7	3,7		3,7		
		5	Лоджия	1,0				1,0	
			Итого по квартире №115:	29,7	28,7	15,2	13,5	1,0	
4	Кв.116	1	Общая комната	14,5	14,5	14,5			
		2	Кухня-ниша	5,5	5,5		5,5		
		3	Санузел	4,4	4,4		4,4		
		4	Прихожая	3,7	3,7		3,7		
		5	Лоджия	1,1				1,1	
			Итого по квартире №116:	29,2	28,1	14,5	13,6	1,1	
4	Кв.117	1	Общая комната	14,1	14,1	14,1			
		2	Кухня	12,9	12,9		12,9		
		3	Санузел	3,9	3,9		3,9		
		4	Прихожая	5,0	5,0		5,0		
		5	Лоджия	1,2				1,2	
			Итого по квартире №117:	37,1	35,9	14,1	21,8	1,2	
4	Кв.118	1	Жилая комната	17,6	17,6	17,6			
		2	Общая комната	14,0	14,0	14,0			
		3	Кухня-ниша	6,0	6,0		6,0		
		4	Санузел	1,8	1,8		1,8		
		5	Санузел	4,0	4,0		4,0		
		6	Прихожая	7,1	7,1		7,1		
		7	Хранение/гардероб	3,2	3,2		3,2		
		8	Лоджия	2,7				2,7	
			Итого по квартире №118:	56,4	53,7	31,6	22,1	2,7	
4	Кв.119	1	Общая комната	14,1	14,1	14,1			
		2	Кухня	8,1	8,1		8,1		
		3	Санузел	3,9	3,9		3,9		
		4	Прихожая	6,7	6,7		6,7		
		5	Лоджия	1,5				1,5	

1	2	3	4	5	6	7	8	9	10
			Итого по квартире №119:	34,3	32,8	14,1	18,7	1,5	
4	Кв.120	1	Общая комната	14,1	14,1	14,1			
		2	Кухня	8,1	8,1		8,1		
		3	Санузел	3,9	3,9		3,9		
		4	Прихожая	5,0	5,0		5,0		
		5	Хранение/гардероб	1,9	1,9		1,9		
		6	Лоджия	1,4				1,4	
			Итого по квартире №120:	34,4	33,0	14,1	18,9	1,4	
5	Кв.121	1	Общая комната	14,2	14,2	14,2			
		2	Кухня	8,1	8,1		8,1		
		3	Санузел	3,9	3,9		3,9		
		4	Прихожая	5,1	5,1		5,1		
		5	Хранение/гардероб	1,9	1,9		1,9		
		6	Лоджия	1,5				1,5	
			Итого по квартире №121:	34,7	33,2	14,2	19,0	1,5	
5	Кв.122	1	Общая комната	14,1	14,1	14,1			
		2	Кухня	8,1	8,1		8,1		
		3	Санузел	3,9	3,9		3,9		
		4	Прихожая	6,6	6,6		6,6		
		5	Лоджия	1,4				1,4	
			Итого по квартире №122:	34,1	32,7	14,1	18,6	1,4	
5	Кв.123	1	Жилая комната	17,5	17,5	17,5			
		2	Общая комната	14,1	14,1	14,1			
		3	Кухня-ниша	6,0	6,0		6,0		
		4	Санузел	1,8	1,8		1,8		
		5	Санузел	4,0	4,0		4,0		
		6	Прихожая	7,1	7,1		7,1		
		7	Хранение/гардероб	3,2	3,2		3,2		
		8	Лоджия	2,7				2,7	
			Итого по квартире №123:	56,4	53,7	31,6	22,1	2,7	
5	Кв.124	1	Общая комната	14,2	14,2	14,2			
		2	Кухня	13,0	13,0		13,0		
		3	Санузел	3,8	3,8		3,8		
		4	Прихожая	5,0	5,0		5,0		
		5	Лоджия	1,2				1,2	
			Итого по квартире №124:	37,2	36,0	14,2	21,8	1,2	
5	Кв.125	1	Общая комната	14,5	14,5	14,5			
		2	Кухня-ниша	5,5	5,5		5,5		
		3	Санузел	4,4	4,4		4,4		
		4	Прихожая	3,7	3,7		3,7		
		5	Лоджия	1,2				1,2	
			Итого по квартире №125:	29,3	28,1	14,5	13,6	1,2	
5	Кв.126	1	Общая комната	15,1	15,1	15,1			
		2	Кухня-ниша	5,5	5,5		5,5		
		3	Санузел	4,3	4,3		4,3		
		4	Прихожая	3,7	3,7		3,7		
		5	Лоджия	1,0				1,0	
			Итого по квартире №126:	29,6	28,6	15,1	13,5	1,0	
5	Кв.127	1	Общая комната	15,2	15,2	15,2			
		2	Кухня-ниша	5,5	5,5		5,5		
		3	Санузел	4,3	4,3		4,3		
		4	Прихожая	3,7	3,7		3,7		
		5	Лоджия	1,0				1,0	
			Итого по квартире №127:	29,7	28,7	15,2	13,5	1,0	
5	Кв.128	1	Общая комната	14,5	14,5	14,5			
		2	Кухня-ниша	5,5	5,5		5,5		
		3	Санузел	4,4	4,4		4,4		
		4	Прихожая	3,7	3,7		3,7		
		5	Лоджия	1,2				1,2	
			Итого по квартире №128:	29,3	28,1	14,5	13,6	1,2	
5	Кв.129	1	Общая комната	14,2	14,2	14,2			
		2	Кухня	12,8	12,8		12,8		

1	2	3	4	5	6	7	8	9	10
		3	Санузел	3,9	3,9		3,9		
		4	Прихожая	4,9	4,9		4,9		
		5	Лоджия	1,2				1,2	
			Итого по квартире №129:	37,0	35,8	14,2	21,6	1,2	
5	Кв.130	1	Жилая комната	17,5	17,5	17,5			
		2	Общая комната	14,0	14,0	14,0			
		3	Кухня-ниша	6,0	6,0		6,0		
		4	Санузел	1,8	1,8		1,8		
		5	Санузел	4,0	4,0		4,0		
		6	Прихожая	7,1	7,1		7,1		
		7	Хранение/гардероб	3,2	3,2		3,2		
		8	Лоджия	2,7				2,7	
			Итого по квартире №130:	56,3	53,6	31,5	22,1	2,7	
5	Кв.131	1	Общая комната	14,1	14,1	14,1			
		2	Кухня	8,1	8,1		8,1		
		3	Санузел	3,9	3,9		3,9		
		4	Прихожая	6,7	6,7		6,7		
		5	Лоджия	1,5				1,5	
			Итого по квартире №131:	34,3	32,8	14,1	18,7	1,5	
5	Кв.132	1	Общая комната	14,1	14,1	14,1			
		2	Кухня	8,2	8,2		8,2		
		3	Санузел	3,9	3,9		3,9		
		4	Прихожая	5,0	5,0		5,0		
		5	Хранение/гардероб	1,9	1,9		1,9		
		6	Лоджия	1,4				1,4	
			Итого по квартире №132:	34,5	33,1	14,1	19,0	1,4	
6	Кв.133	1	Общая комната	14,0	14,0	14,0			
		2	Кухня	8,1	8,1		8,1		
		3	Санузел	3,9	3,9		3,9		
		4	Прихожая	5,1	5,1		5,1		
		5	Хранение/гардероб	1,9	1,9		1,9		
		6	Лоджия	1,5				1,5	
			Итого по квартире №133:	34,5	33,0	14,0	19,0	1,5	
6	Кв.134	1	Общая комната	14,1	14,1	14,1			
		2	Кухня	8,1	8,1		8,1		
		3	Санузел	3,9	3,9		3,9		
		4	Прихожая	6,7	6,7		6,7		
		5	Лоджия	1,5				1,5	
			Итого по квартире №134:	34,3	32,8	14,1	18,7	1,5	
6	Кв.135	1	Жилая комната	17,5	17,5	17,5			
		2	Общая комната	14,1	14,1	14,1			
		3	Кухня-ниша	6,0	6,0		6,0		
		4	Санузел	1,8	1,8		1,8		
		5	Санузел	4,0	4,0		4,0		
		6	Прихожая	7,1	7,1		7,1		
		7	Хранение/гардероб	3,2	3,2		3,2		
		8	Лоджия	2,7				2,7	
			Итого по квартире №135:	56,4	53,7	31,6	22,1	2,7	
6	Кв.136	1	Общая комната	14,2	14,2	14,2			
		2	Кухня	12,9	12,9		12,9		
		3	Санузел	3,8	3,8		3,8		
		4	Прихожая	5,0	5,0		5,0		
		5	Лоджия	1,2				1,2	
			Итого по квартире №136:	37,1	35,9	14,2	21,7	1,2	
6	Кв.137	1	Общая комната	14,4	14,4	14,4			
		2	Кухня-ниша	5,5	5,5		5,5		
		3	Санузел	4,3	4,3		4,3		
		4	Прихожая	3,7	3,7		3,7		
		5	Лоджия	1,1				1,1	
			Итого по квартире №137:	29,0	27,9	14,4	13,5	1,1	
6	Кв.138	1	Общая комната	15,1	15,1	15,1			
		2	Кухня-ниша	5,5	5,5		5,5		

1	2	3	4	5	6	7	8	9	10
		3	Санузел	4,3	4,3		4,3		
		4	Прихожая	3,7	3,7		3,7		
		5	Лоджия	1,0				1,0	
			Итого по квартире №138:	29,6	28,6	15,1	13,5	1,0	
6	Кв.139	1	Общая комната	15,1	15,1	15,1			
		2	Кухня-ниша	5,5	5,5		5,5		
		3	Санузел	4,3	4,3		4,3		
		4	Прихожая	3,7	3,7		3,7		
		5	Лоджия	0,9				0,9	
			Итого по квартире №139:	29,5	28,6	15,1	13,5	0,9	
6	Кв.140	1	Общая комната	14,4	14,4	14,4			
		2	Кухня-ниша	5,5	5,5		5,5		
		3	Санузел	4,4	4,4		4,4		
		4	Прихожая	3,7	3,7		3,7		
		5	Лоджия	1,1				1,1	
			Итого по квартире №140:	29,1	28,0	14,4	13,6	1,1	
6	Кв.141	1	Общая комната	14,2	14,2	14,2			
		2	Кухня	12,9	12,9		12,9		
		3	Санузел	3,8	3,8		3,8		
		4	Прихожая	5,0	5,0		5,0		
		5	Лоджия	1,2				1,2	
			Итого по квартире №141:	37,1	35,9	14,2	21,7	1,2	
6	Кв.142	1	Жилая комната	17,6	17,6	17,6			
		2	Общая комната	14,0	14,0	14,0			
		3	Кухня-ниша	6,0	6,0		6,0		
		4	Санузел	1,8	1,8		1,8		
		5	Санузел	4,0	4,0		4,0		
		6	Прихожая	7,0	7,0		7,0		
		7	Хранение/гардероб	3,2	3,2		3,2		
		8	Лоджия	2,6				2,6	
			Итого по квартире №142:	56,2	53,6	31,6	22,0	2,6	
6	Кв.143	1	Общая комната	14,1	14,1	14,1			
		2	Кухня	8,1	8,1		8,1		
		3	Санузел	3,9	3,9		3,9		
		4	Прихожая	6,7	6,7		6,7		
		5	Лоджия	1,5				1,5	
			Итого по квартире №143:	34,3	32,8	14,1	18,7	1,5	
6	Кв.144	1	Общая комната	14,1	14,1	14,1			
		2	Кухня	8,2	8,2		8,2		
		3	Санузел	3,9	3,9		3,9		
		4	Прихожая	5,0	5,0		5,0		
		5	Хранение/гардероб	1,9	1,9		1,9		
		6	Лоджия	1,4				1,4	
			Итого по квартире №144:	34,5	33,1	14,1	19,0	1,4	
7	Кв.145	1	Общая комната	14,0	14,0	14,0			
		2	Кухня	8,1	8,1		8,1		
		3	Санузел	3,9	3,9		3,9		
		4	Прихожая	5,1	5,1		5,1		
		5	Хранение/гардероб	1,9	1,9		1,9		
		6	Лоджия	1,5				1,5	
			Итого по квартире №145:	34,5	33,0	14,0	19,0	1,5	
7	Кв.146	1	Общая комната	14,1	14,1	14,1			
		2	Кухня	8,1	8,1		8,1		
		3	Санузел	3,9	3,9		3,9		
		4	Прихожая	6,7	6,7		6,7		
		5	Лоджия	1,4				1,4	
			Итого по квартире №146:	34,2	32,8	14,1	18,7	1,4	
7	Кв.147	1	Жилая комната	17,5	17,5	17,5			
		2	Общая комната	14,1	14,1	14,1			
		3	Кухня-ниша	6,0	6,0		6,0		
		4	Санузел	1,8	1,8		1,8		
		5	Санузел	4,0	4,0		4,0		

1	2	3	4	5	6	7	8	9	10
		6	Прихожая	7,1	7,1		7,1		
		7	Хранение/гардероб	3,1	3,1		3,1		
		8	Лоджия	2,7				2,7	
			Итого по квартире №147:	56,3	53,6	31,6	22,0	2,7	
7	Кв.148	1	Общая комната	14,2	14,2	14,2			
		2	Кухня	12,9	12,9		12,9		
		3	Санузел	3,8	3,8		3,8		
		4	Прихожая	5,0	5,0		5,0		
		5	Лоджия	1,2				1,2	
			Итого по квартире №148:	37,1	35,9	14,2	21,7	1,2	
7	Кв.149	1	Общая комната	14,4	14,4	14,4			
		2	Кухня-ниша	5,5	5,5		5,5		
		3	Санузел	4,4	4,4		4,4		
		4	Прихожая	3,7	3,7		3,7		
		5	Лоджия	1,2				1,2	
			Итого по квартире №149:	29,2	28,0	14,4	13,6	1,2	
7	Кв.150	1	Общая комната	15,0	15,0	15,0			
		2	Кухня-ниша	5,5	5,5		5,5		
		3	Санузел	4,3	4,3		4,3		
		4	Прихожая	3,7	3,7		3,7		
		5	Лоджия	1,0				1,0	
			Итого по квартире №150:	29,5	28,5	15,0	13,5	1,0	
7	Кв.151	1	Общая комната	15,0	15,0	15,0			
		2	Кухня-ниша	5,5	5,5		5,5		
		3	Санузел	4,3	4,3		4,3		
		4	Прихожая	3,7	3,7		3,7		
		5	Лоджия	1,0				1,0	
			Итого по квартире №151:	29,5	28,5	15,0	13,5	1,0	
7	Кв.152	1	Общая комната	14,4	14,4	14,4			
		2	Кухня-ниша	5,5	5,5		5,5		
		3	Санузел	4,4	4,4		4,4		
		4	Прихожая	3,7	3,7		3,7		
		5	Лоджия	1,1				1,1	
			Итого по квартире №152:	29,1	28,0	14,4	13,6	1,1	
7	Кв.153	1	Общая комната	14,2	14,2	14,2			
		2	Кухня	12,9	12,9		12,9		
		3	Санузел	3,8	3,8		3,8		
		4	Прихожая	4,9	4,9		4,9		
		5	Лоджия	1,2				1,2	
			Итого по квартире №153:	37,0	35,8	14,2	21,6	1,2	
7	Кв.154	1	Жилая комната	17,5	17,5	17,5			
		2	Общая комната	14,1	14,1	14,1			
		3	Кухня-ниша	6,0	6,0		6,0		
		4	Санузел	1,8	1,8		1,8		
		5	Санузел	4,0	4,0		4,0		
		6	Прихожая	7,1	7,1		7,1		
		7	Хранение/гардероб	3,2	3,2		3,2		
		8	Лоджия	2,6				2,6	
			Итого по квартире №154:	56,3	53,7	31,6	22,1	2,6	
7	Кв.155	1	Общая комната	14,0	14,0	14,0			
		2	Кухня	8,1	8,1		8,1		
		3	Санузел	3,9	3,9		3,9		
		4	Прихожая	6,7	6,7		6,7		
		5	Лоджия	1,5				1,5	
			Итого по квартире №155:	34,2	32,7	14,0	18,7	1,5	
7	Кв.156	1	Общая комната	14,1	14,1	14,1			
		2	Кухня	8,1	8,1		8,1		
		3	Санузел	3,9	3,9		3,9		
		4	Прихожая	5,1	5,1		5,1		
		5	Хранение/гардероб	1,8	1,8		1,8		
		6	Лоджия	1,4				1,4	
			Итого по квартире №156:	34,4	33,0	14,1	18,9	1,4	

1	2	3	4	5	6	7	8	9	10
8	Кв.157	1	Общая комната	14,1	14,1	14,1			
		2	Кухня	8,1	8,1		8,1		
		3	Санузел	3,9	3,9		3,9		
		4	Прихожая	5,1	5,1		5,1		
		5	Хранение/гардероб	1,8	1,8		1,8		
		6	Лоджия	1,5				1,5	
			Итого по квартире №157:	34,5	33,0	14,1	18,9	1,5	
8	Кв.158	1	Общая комната	14,1	14,1	14,1			
		2	Кухня	8,1	8,1		8,1		
		3	Санузел	3,9	3,9		3,9		
		4	Прихожая	6,7	6,7		6,7		
		5	Лоджия	1,4				1,4	
			Итого по квартире №158:	34,2	32,8	14,1	18,7	1,4	
8	Кв.159	1	Жилая комната	17,5	17,5	17,5			
		2	Общая комната	14,0	14,0	14,0			
		3	Кухня-ниша	6,0	6,0		6,0		
		4	Санузел	1,8	1,8		1,8		
		5	Санузел	3,9	3,9		3,9		
		6	Прихожая	7,0	7,0		7,0		
		7	Хранение/гардероб	3,2	3,2		3,2		
		8	Лоджия	2,7				2,7	
			Итого по квартире №159:	56,1	53,4	31,5	21,9	2,7	
8	Кв.160	1	Общая комната	14,2	14,2	14,2			
		2	Кухня	12,9	12,9		12,9		
		3	Санузел	3,8	3,8		3,8		
		4	Прихожая	5,0	5,0		5,0		
		5	Лоджия	1,2				1,2	
			Итого по квартире №160:	37,1	35,9	14,2	21,7	1,2	
8	Кв.161	1	Общая комната	14,5	14,5	14,5			
		2	Кухня-ниша	5,5	5,5		5,5		
		3	Санузел	4,4	4,4		4,4		
		4	Прихожая	3,7	3,7		3,7		
		5	Лоджия	1,1				1,1	
			Итого по квартире №161:	29,2	28,1	14,5	13,6	1,1	
8	Кв.162	1	Общая комната	15,0	15,0	15,0			
		2	Кухня-ниша	5,5	5,5		5,5		
		3	Санузел	4,3	4,3		4,3		
		4	Прихожая	3,7	3,7		3,7		
		5	Лоджия	0,9				0,9	
			Итого по квартире №162:	29,4	28,5	15,0	13,5	0,9	
8	Кв.163	1	Общая комната	15,0	15,0	15,0			
		2	Кухня-ниша	5,5	5,5		5,5		
		3	Санузел	4,3	4,3		4,3		
		4	Прихожая	3,7	3,7		3,7		
		5	Лоджия	1,0				1,0	
			Итого по квартире №163:	29,5	28,5	15,0	13,5	1,0	
8	Кв.164	1	Общая комната	14,4	14,4	14,4			
		2	Кухня-ниша	5,5	5,5		5,5		
		3	Санузел	4,4	4,4		4,4		
		4	Прихожая	3,7	3,7		3,7		
		5	Лоджия	1,1				1,1	
			Итого по квартире №164:	29,1	28,0	14,4	13,6	1,1	
8	Кв.165	1	Общая комната	14,1	14,1	14,1			
		2	Кухня	12,8	12,8		12,8		
		3	Санузел	3,9	3,9		3,9		
		4	Прихожая	5,0	5,0		5,0		
		5	Лоджия	1,2				1,2	
			Итого по квартире №165:	37,0	35,8	14,1	21,7	1,2	
8	Кв.166	1	Жилая комната	17,4	17,4	17,4			
		2	Общая комната	14,0	14,0	14,0			
		3	Кухня-ниша	6,0	6,0		6,0		
		4	Санузел	1,8	1,8		1,8		

1	2	3	4	5	6	7	8	9	10
		5	Санузел	4,0	4,0		4,0		
		6	Прихожая	7,1	7,1		7,1		
		7	Хранение/гардероб	3,2	3,2		3,2		
		8	Лоджия	2,6				2,6	
			Итого по квартире №166:	56,1	53,5	31,4	22,1	2,6	
8	Кв.167	1	Общая комната	14,1	14,1	14,1			
		2	Кухня	8,1	8,1		8,1		
		3	Санузел	3,9	3,9		3,9		
		4	Прихожая	6,7	6,7		6,7		
		5	Лоджия	1,5				1,5	
			Итого по квартире №167:	34,3	32,8	14,1	18,7	1,5	
8	Кв.168	1	Общая комната	14,1	14,1	14,1			
		2	Кухня	8,1	8,1		8,1		
		3	Санузел	3,9	3,9		3,9		
		4	Прихожая	5,1	5,1		5,1		
		5	Хранение/гардероб	1,9	1,9		1,9		
		6	Лоджия	1,4				1,4	
			Итого по квартире №168:	34,5	33,1	14,1	19,0	1,4	
2	Кв.169	1	Общая комната	14,1	14,1	14,1			
		2	Кухня	8,1	8,1		8,1		
		3	Санузел	3,9	3,9		3,9		
		4	Прихожая	5,1	5,1		5,1		
		5	Хранение/гардероб	1,9	1,9		1,9		
		6	Лоджия	1,4				1,4	
			Итого по квартире №169:	34,5	33,1	14,1	19,0	1,4	
2	Кв.170	1	Общая комната	14,1	14,1	14,1			
		2	Кухня	8,1	8,1		8,1		
		3	Санузел	3,9	3,9		3,9		
		4	Прихожая	6,7	6,7		6,7		
		5	Лоджия	1,5				1,5	
			Итого по квартире №170:	34,3	32,8	14,1	18,7	1,5	
2	Кв.171	1	Жилая комната	17,5	17,5	17,5			
		2	Общая комната	14,0	14,0	14,0			
		3	Кухня-ниша	6,0	6,0		6,0		
		4	Санузел	1,8	1,8		1,8		
		5	Санузел	4,0	4,0		4,0		
		6	Прихожая	7,1	7,1		7,1		
		7	Хранение/гардероб	3,1	3,1		3,1		
		8	Лоджия	2,7				2,7	
			Итого по квартире №171:	56,2	53,5	31,5	22,0	2,7	
2	Кв.172	1	Общая комната	14,2	14,2	14,2			
		2	Кухня	12,9	12,9		12,9		
		3	Санузел	3,8	3,8		3,8		
		4	Прихожая	5,0	5,0		5,0		
		5	Лоджия	1,2				1,2	
			Итого по квартире №172:	37,1	35,9	14,2	21,7	1,2	
2	Кв.173	1	Общая комната	14,4	14,4	14,4			
		2	Кухня-ниша	5,5	5,5		5,5		
		3	Санузел	4,4	4,4		4,4		
		4	Прихожая	3,7	3,7		3,7		
		5	Лоджия	1,1				1,1	
			Итого по квартире №173:	29,1	28,0	14,4	13,6	1,1	
2	Кв.174	1	Общая комната	15,1	15,1	15,1			
		2	Кухня-ниша	5,5	5,5		5,5		
		3	Санузел	4,3	4,3		4,3		
		4	Прихожая	3,7	3,7		3,7		
		5	Лоджия	1,0				1,0	
			Итого по квартире №174:	29,6	28,6	15,1	13,5	1,0	
2	Кв.175	1	Общая комната	15,0	15,0	15,0			
		2	Кухня-ниша	5,5	5,5		5,5		
		3	Санузел	4,3	4,3		4,3		
		4	Прихожая	3,7	3,7		3,7		

1	2	3	4	5	6	7	8	9	10
		5	Лоджия	1,0				1,0	
			Итого по квартире №175:	29,5	28,5	15,0	13,5	1,0	
2	Кв.176	1	Общая комната	14,3	14,3	14,3			
		2	Кухня-ниша	5,5	5,5		5,5		
		3	Санузел	4,4	4,4		4,4		
		4	Прихожая	3,7	3,7		3,7		
		5	Лоджия	1,1				1,1	
			Итого по квартире №176:	29,0	27,9	14,3	13,6	1,1	
2	Кв.177	1	Общая комната	14,1	14,1	14,1			
		2	Кухня	12,9	12,9		12,9		
		3	Санузел	3,8	3,8		3,8		
		4	Прихожая	5,0	5,0		5,0		
		5	Лоджия	1,2				1,2	
			Итого по квартире №177:	37,0	35,8	14,1	21,7	1,2	
2	Кв.178	1	Жилая комната	17,6	17,6	17,6			
		2	Общая комната	14,0	14,0	14,0			
		3	Кухня-ниша	6,0	6,0		6,0		
		4	Санузел	1,8	1,8		1,8		
		5	Санузел	4,0	4,0		4,0		
		6	Прихожая	7,1	7,1		7,1		
		7	Хранение/гардероб	3,2	3,2		3,2		
		8	Лоджия	2,7				2,7	
			Итого по квартире №178:	56,4	53,7	31,6	22,1	2,7	
2	Кв.179	1	Общая комната	14,1	14,1	14,1			
		2	Кухня	8,2	8,2		8,2		
		3	Санузел	3,9	3,9		3,9		
		4	Прихожая	6,6	6,6		6,6		
		5	Лоджия	1,4				1,4	
			Итого по квартире №179:	34,2	32,8	14,1	18,7	1,4	
2	Кв.180	1	Общая комната	14,1	14,1	14,1			
		2	Кухня	8,2	8,2		8,2		
		3	Санузел	3,9	3,9		3,9		
		4	Прихожая	5,0	5,0		5,0		
		5	Хранение/гардероб	1,9	1,9		1,9		
		6	Лоджия	1,5				1,5	
			Итого по квартире №180:	34,6	33,1	14,1	19,0	1,5	
3	Кв.181	1	Общая комната	14,1	14,1	14,1			
		2	Кухня	8,1	8,1		8,1		
		3	Санузел	3,9	3,9		3,9		
		4	Прихожая	5,1	5,1		5,1		
		5	Хранение/гардероб	1,9	1,9		1,9		
		6	Лоджия	1,5				1,5	
			Итого по квартире №181:	34,6	33,1	14,1	19,0	1,5	
3	Кв.182	1	Общая комната	14,1	14,1	14,1			
		2	Кухня	8,1	8,1		8,1		
		3	Санузел	3,9	3,9		3,9		
		4	Прихожая	6,7	6,7		6,7		
		5	Лоджия	1,5				1,5	
			Итого по квартире №182:	34,3	32,8	14,1	18,7	1,5	
3	Кв.183	1	Жилая комната	17,6	17,6	17,6			
		2	Общая комната	14,1	14,1	14,1			
		3	Кухня-ниша	6,0	6,0		6,0		
		4	Санузел	1,8	1,8		1,8		
		5	Санузел	4,0	4,0		4,0		
		6	Прихожая	7,1	7,1		7,1		
		7	Хранение/гардероб	3,1	3,1		3,1		
		8	Лоджия	2,7				2,7	
			Итого по квартире №183:	56,4	53,7	31,7	22,0	2,7	
3	Кв.184	1	Общая комната	14,2	14,2	14,2			
		2	Кухня	12,9	12,9		12,9		
		3	Санузел	3,8	3,8		3,8		
		4	Прихожая	5,0	5,0		5,0		

1	2	3	4	5	6	7	8	9	10
		5	Лоджия	1,2				1,2	
			Итого по квартире №184:	37,1	35,9	14,2	21,7	1,2	
3	Кв.185	1	Общая комната	14,4	14,4	14,4			
		2	Кухня-ниша	5,5	5,5		5,5		
		3	Санузел	4,4	4,4		4,4		
		4	Прихожая	3,7	3,7		3,7		
		5	Лоджия	1,1				1,1	
			Итого по квартире №185:	29,1	28,0	14,4	13,6	1,1	
3	Кв.186	1	Общая комната	15,0	15,0	15,0			
		2	Кухня-ниша	5,5	5,5		5,5		
		3	Санузел	4,3	4,3		4,3		
		4	Прихожая	3,7	3,7		3,7		
		5	Лоджия	1,0				1,0	
			Итого по квартире №186:	29,5	28,5	15,0	13,5	1,0	
3	Кв.187	1	Общая комната	15,0	15,0	15,0			
		2	Кухня-ниша	5,5	5,5		5,5		
		3	Санузел	4,3	4,3		4,3		
		4	Прихожая	3,7	3,7		3,7		
		5	Лоджия	1,0				1,0	
			Итого по квартире №187:	29,5	28,5	15,0	13,5	1,0	
3	Кв.188	1	Общая комната	14,4	14,4	14,4			
		2	Кухня-ниша	5,5	5,5		5,5		
		3	Санузел	4,4	4,4		4,4		
		4	Прихожая	3,7	3,7		3,7		
		5	Лоджия	1,1				1,1	
			Итого по квартире №188:	29,1	28,0	14,4	13,6	1,1	
3	Кв.189	1	Общая комната	14,2	14,2	14,2			
		2	Кухня	12,9	12,9		12,9		
		3	Санузел	3,8	3,8		3,8		
		4	Прихожая	4,9	4,9		4,9		
		5	Лоджия	1,2				1,2	
			Итого по квартире №189:	37,0	35,8	14,2	21,6	1,2	
3	Кв.190	1	Жилая комната	17,6	17,6	17,6			
		2	Общая комната	14,0	14,0	14,0			
		3	Кухня-ниша	6,0	6,0		6,0		
		4	Санузел	1,8	1,8		1,8		
		5	Санузел	4,0	4,0		4,0		
		6	Прихожая	7,0	7,0		7,0		
		7	Хранение/гардероб	3,2	3,2		3,2		
		8	Лоджия	2,7				2,7	
			Итого по квартире №190:	56,3	53,6	31,6	22,0	2,7	
3	Кв.191	1	Общая комната	14,0	14,0	14,0			
		2	Кухня	8,1	8,1		8,1		
		3	Санузел	3,9	3,9		3,9		
		4	Прихожая	6,7	6,7		6,7		
		5	Лоджия	1,4				1,4	
			Итого по квартире №191:	34,1	32,7	14,0	18,7	1,4	
3	Кв.192	1	Общая комната	14,1	14,1	14,1			
		2	Кухня	8,1	8,1		8,1		
		3	Санузел	3,9	3,9		3,9		
		4	Прихожая	5,0	5,0		5,0		
		5	Хранение/гардероб	1,9	1,9		1,9		
		6	Лоджия	1,5				1,5	
			Итого по квартире №192:	34,5	33,0	14,1	18,9	1,5	
4	Кв.193	1	Общая комната	14,1	14,1	14,1			
		2	Кухня	8,1	8,1		8,1		
		3	Санузел	3,9	3,9		3,9		
		4	Прихожая	5,1	5,1		5,1		
		5	Хранение/гардероб	1,8	1,8		1,8		
		6	Лоджия	1,4				1,4	
			Итого по квартире №193:	34,4	33,0	14,1	18,9	1,4	
4	Кв.194	1	Общая комната	14,1	14,1	14,1			

1	2	3	4	5	6	7	8	9	10
		2	Кухня	8,1	8,1		8,1		
		3	Санузел	3,9	3,9		3,9		
		4	Прихожая	6,7	6,7		6,7		
		5	Лоджия	1,5				1,5	
			Итого по квартире №194:	34,3	32,8	14,1	18,7	1,5	
4	Кв.195	1	Жилая комната	17,6	17,6	17,6			
		2	Общая комната	14,1	14,1	14,1			
		3	Кухня-ниша	6,0	6,0		6,0		
		4	Санузел	1,8	1,8		1,8		
		5	Санузел	4,0	4,0		4,0		
		6	Прихожая	7,1	7,1		7,1		
		7	Хранение/гардероб	3,2	3,2		3,2		
		8	Лоджия	2,7				2,7	
			Итого по квартире №195:	56,5	53,8	31,7	22,1	2,7	
4	Кв.196	1	Общая комната	14,2	14,2	14,2			
		2	Кухня	12,9	12,9		12,9		
		3	Санузел	3,8	3,8		3,8		
		4	Прихожая	5,0	5,0		5,0		
		5	Лоджия	1,2				1,2	
			Итого по квартире №196:	37,1	35,9	14,2	21,7	1,2	
4	Кв.197	1	Общая комната	14,3	14,3	14,3			
		2	Кухня-ниша	5,5	5,5		5,5		
		3	Санузел	4,4	4,4		4,4		
		4	Прихожая	3,7	3,7		3,7		
		5	Лоджия	1,1				1,1	
			Итого по квартире №197:	29,0	27,9	14,3	13,6	1,1	
4	Кв.198	1	Общая комната	15,0	15,0	15,0			
		2	Кухня-ниша	5,5	5,5		5,5		
		3	Санузел	4,3	4,3		4,3		
		4	Прихожая	3,7	3,7		3,7		
		5	Лоджия	1,0				1,0	
			Итого по квартире №198:	29,5	28,5	15,0	13,5	1,0	
4	Кв.199	1	Общая комната	15,0	15,0	15,0			
		2	Кухня-ниша	5,5	5,5		5,5		
		3	Санузел	4,3	4,3		4,3		
		4	Прихожая	3,7	3,7		3,7		
		5	Лоджия	1,0				1,0	
			Итого по квартире №199:	29,5	28,5	15,0	13,5	1,0	
4	Кв.200	1	Общая комната	14,4	14,4	14,4			
		2	Кухня-ниша	5,5	5,5		5,5		
		3	Санузел	4,4	4,4		4,4		
		4	Прихожая	3,7	3,7		3,7		
		5	Лоджия	1,1				1,1	
			Итого по квартире №200:	29,1	28,0	14,4	13,6	1,1	
4	Кв.201	1	Общая комната	14,2	14,2	14,2			
		2	Кухня	12,9	12,9		12,9		
		3	Санузел	3,8	3,8		3,8		
		4	Прихожая	5,0	5,0		5,0		
		5	Лоджия	1,2				1,2	
			Итого по квартире №201:	37,1	35,9	14,2	21,7	1,2	
4	Кв.202	1	Жилая комната	17,5	17,5	17,5			
		2	Общая комната	14,1	14,1	14,1			
		3	Кухня-ниша	6,0	6,0		6,0		
		4	Санузел	1,8	1,8		1,8		
		5	Санузел	4,0	4,0		4,0		
		6	Прихожая	7,0	7,0		7,0		
		7	Хранение/гардероб	3,2	3,2		3,2		
		8	Лоджия	2,8				2,8	
			Итого по квартире №202:	56,4	53,6	31,6	22,0	2,8	
4	Кв.203	1	Общая комната	14,1	14,1	14,1			
		2	Кухня	8,1	8,1		8,1		
		3	Санузел	3,9	3,9		3,9		

1	2	3	4	5	6	7	8	9	10
		4	Прихожая	6,6	6,6		6,6		
		5	Лоджия	1,5				1,5	
			Итого по квартире №203:	34,2	32,7	14,1	18,6	1,5	
4	Кв.204	1	Общая комната	14,1	14,1	14,1			
		2	Кухня	8,1	8,1		8,1		
		3	Санузел	3,9	3,9		3,9		
		4	Прихожая	5,1	5,1		5,1		
		5	Хранение/гардероб	1,9	1,9		1,9		
		6	Лоджия	1,5				1,5	
			Итого по квартире №204:	34,6	33,1	14,1	19,0	1,5	
5	Кв.205	1	Общая комната	14,1	14,1	14,1			
		2	Кухня	8,1	8,1		8,1		
		3	Санузел	3,9	3,9		3,9		
		4	Прихожая	5,1	5,1		5,1		
		5	Хранение/гардероб	1,9	1,9		1,9		
		6	Лоджия	1,4				1,4	
			Итого по квартире №205:	34,5	33,1	14,1	19,0	1,4	
5	Кв.206	1	Общая комната	14,1	14,1	14,1			
		2	Кухня	8,1	8,1		8,1		
		3	Санузел	3,9	3,9		3,9		
		4	Прихожая	6,6	6,6		6,6		
		5	Лоджия	1,5				1,5	
			Итого по квартире №206:	34,2	32,7	14,1	18,6	1,5	
5	Кв.207	1	Жилая комната	17,6	17,6	17,6			
		2	Общая комната	14,1	14,1	14,1			
		3	Кухня-ниша	6,0	6,0		6,0		
		4	Санузел	1,8	1,8		1,8		
		5	Санузел	4,0	4,0		4,0		
		6	Прихожая	7,1	7,1		7,1		
		7	Хранение/гардероб	3,1	3,1		3,1		
		8	Лоджия	2,7				2,7	
			Итого по квартире №207:	56,4	53,7	31,7	22,0	2,7	
5	Кв.208	1	Общая комната	14,2	14,2	14,2			
		2	Кухня	12,9	12,9		12,9		
		3	Санузел	3,8	3,8		3,8		
		4	Прихожая	5,0	5,0		5,0		
		5	Лоджия	1,2				1,2	
			Итого по квартире №208:	37,1	35,9	14,2	21,7	1,2	
5	Кв.209	1	Общая комната	14,4	14,4	14,4			
		2	Кухня-ниша	5,5	5,5		5,5		
		3	Санузел	4,4	4,4		4,4		
		4	Прихожая	3,7	3,7		3,7		
		5	Лоджия	1,1				1,1	
			Итого по квартире №209:	29,1	28,0	14,4	13,6	1,1	
5	Кв.210	1	Общая комната	15,1	15,1	15,1			
		2	Кухня-ниша	5,5	5,5		5,5		
		3	Санузел	4,4	4,4		4,4		
		4	Прихожая	3,7	3,7		3,7		
		5	Лоджия	1,0				1,0	
			Итого по квартире №210:	29,7	28,7	15,1	13,6	1,0	
5	Кв.211	1	Общая комната	15,0	15,0	15,0			
		2	Кухня-ниша	5,5	5,5		5,5		
		3	Санузел	4,3	4,3		4,3		
		4	Прихожая	3,7	3,7		3,7		
		5	Лоджия	1,0				1,0	
			Итого по квартире №211:	29,5	28,5	15,0	13,5	1,0	
5	Кв.212	1	Общая комната	14,4	14,4	14,4			
		2	Кухня-ниша	5,5	5,5		5,5		
		3	Санузел	4,4	4,4		4,4		
		4	Прихожая	3,7	3,7		3,7		
		5	Лоджия	1,1				1,1	
			Итого по квартире №212:	29,1	28,0	14,4	13,6	1,1	

1	2	3	4	5	6	7	8	9	10
5	Кв.213	1	Общая комната	14,2	14,2	14,2			
		2	Кухня	12,9	12,9		12,9		
		3	Санузел	3,8	3,8		3,8		
		4	Прихожая	5,0	5,0		5,0		
		5	Лоджия	1,2				1,2	
			Итого по квартире №213:	37,1	35,9	14,2	21,7	1,2	
5	Кв.214	1	Жилая комната	17,5	17,5	17,5			
		2	Общая комната	14,0	14,0	14,0			
		3	Кухня-ниша	6,0	6,0		6,0		
		4	Санузел	1,8	1,8		1,8		
		5	Санузел	4,0	4,0		4,0		
		6	Прихожая	7,0	7,0		7,0		
		7	Хранение/гардероб	3,2	3,2		3,2		
		8	Лоджия	2,7				2,7	
			Итого по квартире №214:	56,2	53,5	31,5	22,0	2,7	
5	Кв.215	1	Общая комната	14,1	14,1	14,1			
		2	Кухня	8,1	8,1		8,1		
		3	Санузел	3,9	3,9		3,9		
		4	Прихожая	6,6	6,6		6,6		
		5	Лоджия	1,4				1,4	
			Итого по квартире №215:	34,1	32,7	14,1	18,6	1,4	
5	Кв.216	1	Общая комната	14,1	14,1	14,1			
		2	Кухня	8,1	8,1		8,1		
		3	Санузел	3,9	3,9		3,9		
		4	Прихожая	5,1	5,1		5,1		
		5	Хранение/гардероб	1,8	1,8		1,8		
		6	Лоджия	1,5				1,5	
			Итого по квартире №216:	34,5	33,0	14,1	18,9	1,5	
6	Кв.217	1	Общая комната	14,1	14,1	14,1			
		2	Кухня	8,1	8,1		8,1		
		3	Санузел	3,9	3,9		3,9		
		4	Прихожая	5,0	5,0		5,0		
		5	Хранение/гардероб	1,9	1,9		1,9		
		6	Лоджия	1,4				1,4	
			Итого по квартире №217:	34,4	33,0	14,1	18,9	1,4	
6	Кв.218	1	Общая комната	14,1	14,1	14,1			
		2	Кухня	8,1	8,1		8,1		
		3	Санузел	3,9	3,9		3,9		
		4	Прихожая	6,6	6,6		6,6		
		5	Лоджия	1,5				1,5	
			Итого по квартире №218:	34,2	32,7	14,1	18,6	1,5	
6	Кв.219	1	Жилая комната	17,5	17,5	17,5			
		2	Общая комната	14,0	14,0	14,0			
		3	Кухня-ниша	6,0	6,0		6,0		
		4	Санузел	1,8	1,8		1,8		
		5	Санузел	4,0	4,0		4,0		
		6	Прихожая	7,1	7,1		7,1		
		7	Хранение/гардероб	3,2	3,2		3,2		
		8	Лоджия	2,7				2,7	
			Итого по квартире №219:	56,3	53,6	31,5	22,1	2,7	
6	Кв.220	1	Общая комната	14,1	14,1	14,1			
		2	Кухня	13,0	13,0		13,0		
		3	Санузел	3,8	3,8		3,8		
		4	Прихожая	5,0	5,0		5,0		
		5	Лоджия	1,2				1,2	
			Итого по квартире №220:	37,1	35,9	14,1	21,8	1,2	
6	Кв.221	1	Общая комната	14,4	14,4	14,4			
		2	Кухня-ниша	5,5	5,5		5,5		
		3	Санузел	4,4	4,4		4,4		
		4	Прихожая	3,7	3,7		3,7		
		5	Лоджия	1,2				1,2	
			Итого по квартире №221:	29,2	28,0	14,4	13,6	1,2	

1	2	3	4	5	6	7	8	9	10
6	Кв.222	1	Общая комната	14,9	14,9	14,9			
		2	Кухня-ниша	5,5	5,5		5,5		
		3	Санузел	4,3	4,3		4,3		
		4	Прихожая	3,7	3,7		3,7		
		5	Лоджия	1,0				1,0	
			Итого по квартире №222:	29,4	28,4	14,9	13,5	1,0	
6	Кв.223	1	Общая комната	14,9	14,9	14,9			
		2	Кухня-ниша	5,5	5,5		5,5		
		3	Санузел	4,3	4,3		4,3		
		4	Прихожая	3,7	3,7		3,7		
		5	Лоджия	1,0				1,0	
			Итого по квартире №223:	29,4	28,4	14,9	13,5	1,0	
6	Кв.224	1	Общая комната	14,4	14,4	14,4			
		2	Кухня-ниша	5,5	5,5		5,5		
		3	Санузел	4,4	4,4		4,4		
		4	Прихожая	3,7	3,7		3,7		
		5	Лоджия	1,1				1,1	
			Итого по квартире №224:	29,1	28,0	14,4	13,6	1,1	
6	Кв.225	1	Общая комната	14,3	14,3	14,3			
		2	Кухня	12,8	12,8		12,8		
		3	Санузел	3,8	3,8		3,8		
		4	Прихожая	5,0	5,0		5,0		
		5	Лоджия	1,2				1,2	
			Итого по квартире №225:	37,1	35,9	14,3	21,6	1,2	
6	Кв.226	1	Жилая комната	17,4	17,4	17,4			
		2	Общая комната	14,0	14,0	14,0			
		3	Кухня-ниша	6,0	6,0		6,0		
		4	Санузел	1,8	1,8		1,8		
		5	Санузел	4,0	4,0		4,0		
		6	Прихожая	7,0	7,0		7,0		
		7	Хранение/гардероб	3,2	3,2		3,2		
		8	Лоджия	2,8				2,8	
			Итого по квартире №226:	56,2	53,4	31,4	22,0	2,8	
6	Кв.227	1	Общая комната	14,1	14,1	14,1			
		2	Кухня	8,1	8,1		8,1		
		3	Санузел	3,9	3,9		3,9		
		4	Прихожая	6,6	6,6		6,6		
		5	Лоджия	1,5				1,5	
			Итого по квартире №227:	34,2	32,7	14,1	18,6	1,5	
6	Кв.228	1	Общая комната	14,1	14,1	14,1			
		2	Кухня	8,1	8,1		8,1		
		3	Санузел	3,9	3,9		3,9		
		4	Прихожая	5,1	5,1		5,1		
		5	Хранение/гардероб	1,8	1,8		1,8		
		6	Лоджия	1,5				1,5	
			Итого по квартире №228:	34,5	33,0	14,1	18,9	1,5	
7	Кв.229	1	Общая комната	14,1	14,1	14,1			
		2	Кухня	8,1	8,1		8,1		
		3	Санузел	3,9	3,9		3,9		
		4	Прихожая	5,1	5,1		5,1		
		5	Хранение/гардероб	1,9	1,9		1,9		
		6	Лоджия	1,4				1,4	
			Итого по квартире №229:	34,5	33,1	14,1	19,0	1,4	
7	Кв.230	1	Общая комната	14,1	14,1	14,1			
		2	Кухня	8,1	8,1		8,1		
		3	Санузел	3,9	3,9		3,9		
		4	Прихожая	6,7	6,7		6,7		
		5	Лоджия	1,5				1,5	
			Итого по квартире №230:	34,3	32,8	14,1	18,7	1,5	
7	Кв.231	1	Жилая комната	17,6	17,6	17,6			
		2	Общая комната	14,0	14,0	14,0			
		3	Кухня-ниша	6,0	6,0		6,0		

1	2	3	4	5	6	7	8	9	10
		4	Санузел	1,8	1,8		1,8		
		5	Санузел	4,0	4,0		4,0		
		6	Прихожая	7,0	7,0		7,0		
		7	Хранение/гардероб	3,1	3,1		3,1		
		8	Лоджия	2,6				2,6	
			Итого по квартире №231:	56,1	53,5	31,6	21,9	2,6	
7	Кв.232	1	Общая комната	14,2	14,2	14,2			
		2	Кухня	12,9	12,9		12,9		
		3	Санузел	3,8	3,8		3,8		
		4	Прихожая	5,0	5,0		5,0		
		5	Лоджия	1,2				1,2	
			Итого по квартире №232:	37,1	35,9	14,2	21,7	1,2	
7	Кв.233	1	Общая комната	14,3	14,3	14,3			
		2	Кухня-ниша	5,5	5,5		5,5		
		3	Санузел	4,4	4,4		4,4		
		4	Прихожая	3,7	3,7		3,7		
		5	Лоджия	1,1				1,1	
			Итого по квартире №233:	29,0	27,9	14,3	13,6	1,1	
7	Кв.234	1	Общая комната	15,0	15,0	15,0			
		2	Кухня-ниша	5,5	5,5		5,5		
		3	Санузел	4,4	4,4		4,4		
		4	Прихожая	3,7	3,7		3,7		
		5	Лоджия	1,0				1,0	
			Итого по квартире №234:	29,6	28,6	15,0	13,6	1,0	
7	Кв.235	1	Общая комната	14,9	14,9	14,9			
		2	Кухня-ниша	5,5	5,5		5,5		
		3	Санузел	4,3	4,3		4,3		
		4	Прихожая	3,7	3,7		3,7		
		5	Лоджия	1,0				1,0	
			Итого по квартире №235:	29,4	28,4	14,9	13,5	1,0	
7	Кв.236	1	Общая комната	14,4	14,4	14,4			
		2	Кухня-ниша	5,5	5,5		5,5		
		3	Санузел	4,4	4,4		4,4		
		4	Прихожая	3,7	3,7		3,7		
		5	Лоджия	1,1				1,1	
			Итого по квартире №236:	29,1	28,0	14,4	13,6	1,1	
7	Кв.237	1	Общая комната	14,2	14,2	14,2			
		2	Кухня	12,9	12,9		12,9		
		3	Санузел	3,8	3,8		3,8		
		4	Прихожая	5,0	5,0		5,0		
		5	Лоджия	1,2				1,2	
			Итого по квартире №237:	37,1	35,9	14,2	21,7	1,2	
7	Кв.238	1	Жилая комната	17,4	17,4	17,4			
		2	Общая комната	14,0	14,0	14,0			
		3	Кухня-ниша	6,0	6,0		6,0		
		4	Санузел	1,8	1,8		1,8		
		5	Санузел	4,0	4,0		4,0		
		6	Прихожая	7,0	7,0		7,0		
		7	Хранение/гардероб	3,2	3,2		3,2		
		8	Лоджия	2,7				2,7	
			Итого по квартире №238:	56,1	53,4	31,4	22,0	2,7	
7	Кв.239	1	Общая комната	14,1	14,1	14,1			
		2	Кухня	8,1	8,1		8,1		
		3	Санузел	3,9	3,9		3,9		
		4	Прихожая	6,7	6,7		6,7		
		5	Лоджия	1,5				1,5	
			Итого по квартире №239:	34,3	32,8	14,1	18,7	1,5	
7	Кв.240	1	Общая комната	14,1	14,1	14,1			
		2	Кухня	8,1	8,1		8,1		
		3	Санузел	3,9	3,9		3,9		
		4	Прихожая	5,0	5,0		5,0		
		5	Хранение/гардероб	1,9	1,9		1,9		

1	2	3	4	5	6	7	8	9	10
		6	Лоджия	1,5				1,5	
			Итого по квартире №240:	34,5	33,0	14,1	18,9	1,5	
8	Кв.241	1	Общая комната	14,1	14,1	14,1			
		2	Кухня	8,1	8,1		8,1		
		3	Санузел	3,9	3,9		3,9		
		4	Прихожая	5,1	5,1		5,1		
		5	Хранение/гардероб	1,9	1,9		1,9		
		6	Лоджия	1,5				1,5	
			Итого по квартире №241:	34,6	33,1	14,1	19,0	1,5	
8	Кв.242	1	Общая комната	14,1	14,1	14,1			
		2	Кухня	8,1	8,1		8,1		
		3	Санузел	3,9	3,9		3,9		
		4	Прихожая	6,7	6,7		6,7		
		5	Лоджия	1,5				1,5	
			Итого по квартире №242:	34,3	32,8	14,1	18,7	1,5	
8	Кв.243	1	Жилая комната	17,5	17,5	17,5			
		2	Общая комната	14,0	14,0	14,0			
		3	Кухня-ниша	6,0	6,0		6,0		
		4	Санузел	1,8	1,8		1,8		
		5	Санузел	4,0	4,0		4,0		
		6	Прихожая	7,1	7,1		7,1		
		7	Хранение/гардероб	3,2	3,2		3,2		
		8	Лоджия	2,7				2,7	
			Итого по квартире №243:	56,3	53,6	31,5	22,1	2,7	
8	Кв.244	1	Общая комната	14,1	14,1	14,1			
		2	Кухня	13,0	13,0		13,0		
		3	Санузел	3,8	3,8		3,8		
		4	Прихожая	5,1	5,1		5,1		
		5	Лоджия	1,2				1,2	
			Итого по квартире №244:	37,2	36,0	14,1	21,9	1,2	
8	Кв.245	1	Общая комната	14,4	14,4	14,4			
		2	Кухня-ниша	5,5	5,5		5,5		
		3	Санузел	4,4	4,4		4,4		
		4	Прихожая	3,7	3,7		3,7		
		5	Лоджия	1,1				1,1	
			Итого по квартире №245:	29,1	28,0	14,4	13,6	1,1	
8	Кв.246	1	Общая комната	15,0	15,0	15,0			
		2	Кухня-ниша	5,5	5,5		5,5		
		3	Санузел	4,3	4,3		4,3		
		4	Прихожая	3,7	3,7		3,7		
		5	Лоджия	1,0				1,0	
			Итого по квартире №246:	29,5	28,5	15,0	13,5	1,0	
8	Кв.247	1	Общая комната	15,0	15,0	15,0			
		2	Кухня-ниша	5,5	5,5		5,5		
		3	Санузел	4,4	4,4		4,4		
		4	Прихожая	3,7	3,7		3,7		
		5	Лоджия	0,9				0,9	
			Итого по квартире №247:	29,5	28,6	15,0	13,6	0,9	
8	Кв.248	1	Общая комната	14,4	14,4	14,4			
		2	Кухня-ниша	5,5	5,5		5,5		
		3	Санузел	4,4	4,4		4,4		
		4	Прихожая	3,7	3,7		3,7		
		5	Лоджия	1,1				1,1	
			Итого по квартире №248:	29,1	28,0	14,4	13,6	1,1	
8	Кв.249	1	Общая комната	14,2	14,2	14,2			
		2	Кухня	12,9	12,9		12,9		
		3	Санузел	3,8	3,8		3,8		
		4	Прихожая	5,0	5,0		5,0		
		5	Лоджия	1,1				1,1	
			Итого по квартире №249:	37,0	35,9	14,2	21,7	1,1	
8	Кв.250	1	Жилая комната	17,5	17,5	17,5			
		2	Общая комната	14,0	14,0	14,0			

1	2	3	4	5	6	7	8	9	10
		3	Кухня-ниша	6,0	6,0		6,0		
		4	Санузел	1,8	1,8		1,8		
		5	Санузел	4,0	4,0		4,0		
		6	Прихожая	7,0	7,0		7,0		
		7	Хранение/гардероб	3,2	3,2		3,2		
		8	Лоджия	2,7				2,7	
			Итого по квартире №250:	56,2	53,5	31,5	22,0	2,7	
8	Кв.251	1	Общая комната	14,1	14,1	14,1			
		2	Кухня	8,1	8,1		8,1		
		3	Санузел	3,9	3,9		3,9		
		4	Прихожая	6,7	6,7		6,7		
		5	Лоджия	1,4				1,4	
			Итого по квартире №251:	34,2	32,8	14,1	18,7	1,4	
8	Кв.252	1	Общая комната	14,1	14,1	14,1			
		2	Кухня	8,1	8,1		8,1		
		3	Санузел	3,9	3,9		3,9		
		4	Прихожая	5,1	5,1		5,1		
		5	Хранение/гардероб	1,9	1,9		1,9		
		6	Лоджия	1,5				1,5	
			Итого по квартире №252:	34,6	33,1	14,1	19,0	1,5	
			Итого по квартирам (252 шт.), кв.м.:	9272,1	8897,8	4342,1	4555,7	374,3	

Экспликация нежилых помещений (коммерческих), кв.м.

№ Этажа	№ Помещения	№ Части помещения	Назначение части помещения	Общая площадь жилого помещения	В том числе площадь		Высота помещений по внутреннему обмеру, м
					Жилая	Подсобная	
2	3	4	5	7	8	9	11
1	1Н	1	Помещение офиса №1	42,9	42,9		
		2	Санузел	4,1	4,1		
		3	КУИ	1,6	1,6		
			ИТОГО:	48,6	48,6		
1	2Н	1	Помещение офиса №2	55,0	55,0		
		2	Санузел	4,0	4,0		
		3	КУИ	2,4	2,4		
			ИТОГО:	61,4	61,4		
1	3Н	1	Помещение офиса №3	33,7	33,7		
		2	Санузел	4,8	4,8		
		3	КУИ	2,1	2,1		
			ИТОГО:	40,6	40,6		
1	4Н	1	Помещение офиса №4	43,4	43,4		
		2	Санузел	5,3	5,3		
		3	КУИ	2,1	2,1		
			ИТОГО:	50,8	50,8		
1	5Н	1	Помещение офиса №5	36,6	36,6		
		2	Санузел	6,5	6,5		
		3	КУИ	2,2	2,2		
			ИТОГО:	45,3	45,3		
1	6Н	1	Помещение офиса №6	43,1	43,1		
		2	Санузел	4,1	4,1		
		3	КУИ	2,2	2,2		
			ИТОГО:	49,4	49,4		
1	7Н	1	Помещение офиса №7	33,6	33,6		
		2	Санузел	4,8	4,8		
		3	КУИ	2,2	2,2		
			ИТОГО:	40,6	40,6		
1	8Н	1	Помещение офиса №8	23,4	23,4		
		2	Санузел	5,5	5,5		
		3	КУИ	2,1	2,1		
			ИТОГО:	31,0	31,0		
1	9Н	1	Помещение офиса №9	43,2	43,2		
		2	Санузел	4,1	4,1		
		3	КУИ	2,2	2,2		
			ИТОГО:	49,5	49,5		
1	10Н	1	Помещение офиса №10	33,7	33,7		
		2	Санузел	4,8	4,8		
		3	КУИ	2,1	2,1		
			ИТОГО:	40,6	40,6		
1	11Н	1	Помещение офиса №11	23,2	23,2		
		2	Санузел	5,5	5,5		
		3	КУИ	2,1	2,1		
			ИТОГО:	30,8	30,8		

1	12Н	1	Помещение офиса №12	36,6	36,6		
		2	Санузел	6,5	6,5		
		3	КУИ	2,2	2,2		
			ИТОГО:	45,3	45,3		
1	13Н	1	Помещение офиса №13	43,5	43,5		
		2	Санузел	5,4	5,4		
		3	КУИ	2,1	2,1		
			ИТОГО:	51,0	51,0		
1	14Н	1	Помещение офиса №14	33,7	33,7		
		2	Санузел	4,8	4,8		
		3	КУИ	2,1	2,1		
			ИТОГО:	40,6	40,6		
1	15Н	1	Помещение офиса №15	42,8	42,8		
		2	Санузел	4,1	4,1		
		3	КУИ	2,3	2,3		
			ИТОГО:	49,2	49,2		
1	16Н	1	Помещение офиса №16	54,9	54,9		
		2	Санузел	4,0	4,0		
		3	КУИ	2,4	2,4		
			ИТОГО:	61,3	61,3		
1	17Н	1	Помещение офиса №17	43,1	43,1		
		2	Санузел	4,1	4,1		
		3	КУИ	2,2	2,2		
			ИТОГО:	49,4	49,4		
1	18Н	1	Помещение офиса №18	33,7	33,7		
		2	Санузел	4,8	4,8		
		3	КУИ	2,1	2,1		
			ИТОГО:	40,6	40,6		
1	19Н	1	Помещение офиса №19	23,2	23,2		
		2	Санузел	5,5	5,5		
		3	КУИ	2,1	2,1		
			ИТОГО:	30,8	30,8		
1	20Н	1	Помещение офиса №20	36,6	36,6		
		2	Санузел	6,5	6,5		
		3	КУИ	2,0	2,0		
			ИТОГО:	45,1	45,1		
1	21Н	1	Помещение офиса №21	43,5	43,5		
		2	Санузел	5,4	5,4		
		3	КУИ	2,1	2,1		
			ИТОГО:	51,0	51,0		
1	22Н	1	Помещение офиса №22	33,8	33,8		
		2	Санузел	4,7	4,7		
		3	КУИ	2,1	2,1		
			ИТОГО:	40,6	40,6		
1	23Н	1	Помещение офиса №23	42,9	42,9		
		2	Санузел	4,1	4,1		
		3	КУИ	2,3	2,3		
			ИТОГО:	49,3	49,3		
1	24Н	1	Помещение офиса №24	54,8	54,8		
		2	Санузел	3,9	3,9		
		3	КУИ	2,4	2,4		
			ИТОГО:	61,1	61,1		
			Итого по коммерческим помещениям (24 шт.), кв.м.:	1103,9	1103,9		

Экспликация нежилых помещений (кладовых), кв.м.

№ Этажа	№ Помещения	№ Части помещения	Назначение части помещения	Общая площадь жилого помещения	В том числе площадь		Высота помещений по внутреннему обмеру, м
					Жилая	Подсобная	
1	2	3	4	5	6	7	8
Подвал	1	1	Кладовая	6,1	6,1		
			ИТОГО:	6,1	6,1		
Подвал	2	1	Кладовая	5,2	5,2		
			ИТОГО:	5,2	5,2		
Подвал	3	1	Кладовая	4,9	4,9		
			ИТОГО:	4,9	4,9		
Подвал	4	1	Кладовая	6,1	6,1		
			ИТОГО:	6,1	6,1		
Подвал	5	1	Кладовая	8,3	8,3		
			ИТОГО:	8,3	8,3		
Подвал	6	1	Кладовая	4,0	4,0		
			ИТОГО:	4,0	4,0		
Подвал	7	1	Кладовая	4,6	4,6		
			ИТОГО:	4,6	4,6		
Подвал	8	1	Кладовая	4,0	4,0		
			ИТОГО:	4,0	4,0		
Подвал	9	1	Кладовая	5,0	5,0		
			ИТОГО:	5,0	5,0		
Подвал	10	1	Кладовая	5,0	5,0		
			ИТОГО:	5,0	5,0		
Подвал	11	1	Кладовая	5,0	5,0		
			ИТОГО:	5,0	5,0		
Подвал	12	1	Кладовая	5,1	5,1		
			ИТОГО:	5,1	5,1		
Подвал	13	1	Кладовая	5,0	5,0		
			ИТОГО:	5,0	5,0		
Подвал	14	1	Кладовая	6,3	6,3		
			ИТОГО:	6,3	6,3		
Подвал	15	1	Кладовая	5,1	5,1		
			ИТОГО:	5,1	5,1		
Подвал	16	1	Кладовая	6,4	6,4		
			ИТОГО:	6,4	6,4		
Подвал	17	1	Кладовая	6,5	6,5		
			ИТОГО:	6,5	6,5		
Подвал	18	1	Кладовая	5,2	5,2		
			ИТОГО:	5,2	5,2		
Подвал	19	1	Кладовая	5,6	5,6		
			ИТОГО:	5,6	5,6		
Подвал	20	1	Кладовая	5,3	5,3		
			ИТОГО:	5,3	5,3		
Подвал	21	1	Кладовая	6,7	6,7		
			ИТОГО:	6,7	6,7		
Подвал	22	1	Кладовая	6,6	6,6		
			ИТОГО:	6,6	6,6		

Подвал	23	1	Кладовая	6,7	6,7		
			ИТОГО:	6,7	6,7		
Подвал	24	1	Кладовая	7,4	7,4		
			ИТОГО:	7,4	7,4		
Подвал	25	1	Кладовая	5,9	5,9		
			ИТОГО:	5,9	5,9		
Подвал	26	1	Кладовая	5,1	5,1		
			ИТОГО:	5,1	5,1		
Подвал	27	1	Кладовая	6,4	6,4		
			ИТОГО:	6,4	6,4		
Подвал	28	1	Кладовая	8,8	8,8		
			ИТОГО:	8,8	8,8		
Подвал	29	1	Кладовая	4,1	4,1		
			ИТОГО:	4,1	4,1		
Подвал	30	1	Кладовая	6,4	6,4		
			ИТОГО:	6,4	6,4		
Подвал	31	1	Кладовая	4,0	4,0		
			ИТОГО:	4,0	4,0		
Подвал	32	1	Кладовая	4,3	4,3		
			ИТОГО:	4,3	4,3		
Подвал	33	1	Кладовая	5,7	5,7		
			ИТОГО:	5,7	5,7		
Подвал	34	1	Кладовая	5,7	5,7		
			ИТОГО:	5,7	5,7		
Подвал	35	1	Кладовая	5,8	5,8		
			ИТОГО:	5,8	5,8		
Подвал	36	1	Кладовая	6,1	6,1		
			ИТОГО:	6,1	6,1		
Подвал	37	1	Кладовая	4,5	4,5		
			ИТОГО:	4,5	4,5		
Подвал	38	1	Кладовая	5,1	5,1		
			ИТОГО:	5,1	5,1		
Подвал	39	1	Кладовая	5,0	5,0		
			ИТОГО:	5,0	5,0		
Подвал	40	1	Кладовая	6,0	6,0		
			ИТОГО:	6,0	6,0		
Подвал	41	1	Кладовая	5,2	5,2		
			ИТОГО:	5,2	5,2		
Подвал	42	1	Кладовая	5,4	5,4		
			ИТОГО:	5,4	5,4		
Подвал	43	1	Кладовая	4,9	4,9		
			ИТОГО:	4,9	4,9		
Подвал	44	1	Кладовая	4,6	4,6		
			ИТОГО:	4,6	4,6		
Подвал	45	1	Кладовая	4,0	4,0		
			ИТОГО:	4,0	4,0		
Подвал	46	1	Кладовая	3,9	3,9		
			ИТОГО:	3,9	3,9		
Подвал	47	1	Кладовая	4,0	4,0		
			ИТОГО:	4,0	4,0		
Подвал	48	1	Кладовая	4,4	4,4		
			ИТОГО:	4,4	4,4		
Подвал	49	1	Кладовая	5,0	5,0		
			ИТОГО:	5,0	5,0		
Подвал	50	1	Кладовая	5,0	5,0		
			ИТОГО:	5,0	5,0		
Подвал	51	1	Кладовая	4,5	4,5		
			ИТОГО:	4,5	4,5		
Подвал	52	1	Кладовая	4,4	4,4		

			ИТОГО:	4,4	4,4		
Подвал	53	1	Кладовая	5,2	5,2		
			ИТОГО:	5,2	5,2		
Подвал	54	1	Кладовая	5,2	5,2		
			ИТОГО:	5,2	5,2		
Подвал	55	1	Кладовая	5,0	5,0		
			ИТОГО:	5,0	5,0		
Подвал	56	1	Кладовая	6,3	6,3		
			ИТОГО:	6,3	6,3		
Подвал	57	1	Кладовая	7,0	7,0		
			ИТОГО:	7,0	7,0		
Подвал	58	1	Кладовая	6,4	6,4		
			ИТОГО:	6,4	6,4		
Подвал	59	1	Кладовая	5,0	5,0		
			ИТОГО:	5,0	5,0		
Подвал	60	1	Кладовая	4,3	4,3		
			ИТОГО:	4,3	4,3		
Подвал	61	1	Кладовая	4,8	4,8		
			ИТОГО:	4,8	4,8		
Подвал	62	1	Кладовая	4,8	4,8		
			ИТОГО:	4,8	4,8		
Подвал	63	1	Кладовая	6,5	6,5		
			ИТОГО:	6,5	6,5		
Подвал	64	1	Кладовая	4,1	4,1		
			ИТОГО:	4,1	4,1		
Подвал	65	1	Кладовая	4,4	4,4		
			ИТОГО:	4,4	4,4		
Подвал	66	1	Кладовая	4,3	4,3		
			ИТОГО:	4,3	4,3		
Подвал	67	1	Кладовая	4,6	4,6		
			ИТОГО:	4,6	4,6		
Подвал	68	1	Кладовая	5,8	5,8		
			ИТОГО:	5,8	5,8		
Подвал	69	1	Кладовая	6,9	6,9		
			ИТОГО:	6,9	6,9		
Подвал	70	1	Кладовая	5,3	5,3		
			ИТОГО:	5,3	5,3		
Подвал	71	1	Кладовая	6,5	6,5		
			ИТОГО:	6,5	6,5		
Подвал	72	1	Кладовая	5,5	5,5		
			ИТОГО:	5,5	5,5		
Подвал	73	1	Кладовая	8,7	8,7		
			ИТОГО:	8,7	8,7		
Подвал	74	1	Кладовая	5,6	5,6		
			ИТОГО:	5,6	5,6		
Подвал	75	1	Кладовая	5,8	5,8		
			ИТОГО:	5,8	5,8		
Подвал	76	1	Кладовая	6,1	6,1		
			ИТОГО:	6,1	6,1		
Подвал	77	1	Кладовая	5,5	5,5		
			ИТОГО:	5,5	5,5		
Подвал	78	1	Кладовая	5,0	5,0		
			ИТОГО:	5,0	5,0		
Подвал	79	1	Кладовая	7,1	7,1		
			ИТОГО:	7,1	7,1		
Подвал	80	1	Кладовая	7,5	7,5		
			ИТОГО:	7,5	7,5		
Подвал	81	1	Кладовая	7,9	7,9		
			ИТОГО:	7,9	7,9		

Подвал	82	1	Кладовая	7,2	7,2		
			ИТОГО:	7,2	7,2		
Подвал	83	1	Кладовая	7,3	7,3		
			ИТОГО:	7,3	7,3		
Подвал	84	1	Кладовая	7,1	7,1		
			ИТОГО:	7,1	7,1		
Подвал	85	1	Кладовая	7,1	7,1		
			ИТОГО:	7,1	7,1		
Подвал	86	1	Кладовая	4,1	4,1		
			ИТОГО:	4,1	4,1		
Подвал	87	1	Кладовая	7,3	7,3		
			ИТОГО:	7,3	7,3		
Подвал	88	1	Кладовая	9,5	9,5		
			ИТОГО:	9,5	9,5		
Подвал	89	1	Кладовая	4,7	4,7		
			ИТОГО:	4,7	4,7		
Подвал	90	1	Кладовая	6,1	6,1		
			ИТОГО:	6,1	6,1		
Подвал	91	1	Кладовая	4,7	4,7		
			ИТОГО:	4,7	4,7		
Подвал	92	1	Кладовая	7,3	7,3		
			ИТОГО:	7,3	7,3		
Подвал	93	1	Кладовая	5,2	5,2		
			ИТОГО:	5,2	5,2		
Подвал	94	1	Кладовая	4,3	4,3		
			ИТОГО:	4,3	4,3		
Подвал	95	1	Кладовая	4,5	4,5		
			ИТОГО:	4,5	4,5		
Подвал	96	1	Кладовая	4,4	4,4		
			ИТОГО:	4,4	4,4		
Подвал	97	1	Кладовая	4,4	4,4		
			ИТОГО:	4,4	4,4		
Подвал	98	1	Кладовая	4,3	4,3		
			ИТОГО:	4,3	4,3		
Подвал	99	1	Кладовая	5,5	5,5		
			ИТОГО:	5,5	5,5		
Подвал	100	1	Кладовая	4,0	4,0		
			ИТОГО:	4,0	4,0		
Подвал	101	1	Кладовая	4,5	4,5		
			ИТОГО:	4,5	4,5		
Подвал	102	1	Кладовая	4,1	4,1		
			ИТОГО:	4,1	4,1		
Подвал	103	1	Кладовая	4,0	4,0		
			ИТОГО:	4,0	4,0		
Подвал	104	1	Кладовая	5,1	5,1		
			ИТОГО:	5,1	5,1		
Подвал	105	1	Кладовая	6,1	6,1		
			ИТОГО:	6,1	6,1		
Подвал	106	1	Кладовая	5,2	5,2		
			ИТОГО:	5,2	5,2		
Подвал	107	1	Кладовая	5,2	5,2		
			ИТОГО:	5,2	5,2		
Подвал	108	1	Кладовая	5,0	5,0		
			ИТОГО:	5,0	5,0		
Подвал	109	1	Кладовая	6,3	6,3		
			ИТОГО:	6,3	6,3		
Подвал	110	1	Кладовая	7,0	7,0		
			ИТОГО:	7,0	7,0		
Подвал	111	1	Кладовая	6,5	6,5		

			ИТОГО:	6,5	6,5		
Подвал	112	1	Кладовая	4,9	4,9		
			ИТОГО:	4,9	4,9		
Подвал	113	1	Кладовая	4,2	4,2		
			ИТОГО:	4,2	4,2		
Подвал	114	1	Кладовая	4,8	4,8		
			ИТОГО:	4,8	4,8		
Подвал	115	1	Кладовая	4,8	4,8		
			ИТОГО:	4,8	4,8		
Подвал	116	1	Кладовая	4,8	4,8		
			ИТОГО:	4,8	4,8		
Подвал	117	1	Кладовая	5,1	5,1		
			ИТОГО:	5,1	5,1		
Подвал	118	1	Кладовая	4,5	4,5		
			ИТОГО:	4,5	4,5		
Подвал	119	1	Кладовая	4,2	4,2		
			ИТОГО:	4,2	4,2		
Подвал	120	1	Кладовая	4,7	4,7		
			ИТОГО:	4,7	4,7		
Подвал	121	1	Кладовая	5,8	5,8		
			ИТОГО:	5,8	5,8		
Подвал	122	1	Кладовая	6,9	6,9		
			ИТОГО:	6,9	6,9		
Подвал	123	1	Кладовая	5,3	5,3		
			ИТОГО:	5,3	5,3		
Подвал	124	1	Кладовая	6,5	6,5		
			ИТОГО:	6,5	6,5		
Подвал	125	1	Кладовая	5,5	5,5		
			ИТОГО:	5,5	5,5		
Подвал	126	1	Кладовая	8,5	8,5		
			ИТОГО:	8,5	8,5		
Подвал	127	1	Кладовая	4,1	4,1		
			ИТОГО:	4,1	4,1		
Подвал	128	1	Кладовая	5,6	5,6		
			ИТОГО:	5,6	5,6		
Подвал	129	1	Кладовая	5,6	5,6		
			ИТОГО:	5,6	5,6		
Подвал	130	1	Кладовая	5,7	5,7		
			ИТОГО:	5,7	5,7		
Подвал	131	1	Кладовая	5,0	5,0		
			ИТОГО:	5,0	5,0		
Подвал	132	1	Кладовая	4,9	4,9		
			ИТОГО:	4,9	4,9		
Подвал	133	1	Кладовая	5,5	5,5		
			ИТОГО:	5,5	5,5		
Подвал	134	1	Кладовая	5,0	5,0		
			ИТОГО:	5,0	5,0		
Подвал	135	1	Кладовая	7,1	7,1		
			ИТОГО:	7,1	7,1		
Подвал	136	1	Кладовая	7,5	7,5		
			ИТОГО:	7,5	7,5		
Подвал	137	1	Кладовая	8,0	8,0		
			ИТОГО:	8,0	8,0		
Подвал	138	1	Кладовая	7,1	7,1		
			ИТОГО:	7,1	7,1		
Подвал	139	1	Кладовая	7,3	7,3		
			ИТОГО:	7,3	7,3		
Подвал	140	1	Кладовая	6,7	6,7		
			ИТОГО:	6,7	6,7		

Подвал	141	1	Кладовая	6,7	6,7		
			ИТОГО:	6,7	6,7		
Подвал	142	1	Кладовая	4,1	4,1		
			ИТОГО:	4,1	4,1		
Подвал	143	1	Кладовая	7,3	7,3		
			ИТОГО:	7,3	7,3		
Подвал	144	1	Кладовая	9,5	9,5		
			ИТОГО:	9,5	9,5		
Подвал	145	1	Кладовая	4,8	4,8		
			ИТОГО:	4,8	4,8		
Подвал	146	1	Кладовая	6,1	6,1		
			ИТОГО:	6,1	6,1		
Подвал	147	1	Кладовая	4,7	4,7		
			ИТОГО:	4,7	4,7		
Подвал	148	1	Кладовая	7,3	7,3		
			ИТОГО:	7,3	7,3		
Подвал	149	1	Кладовая	5,2	5,2		
			ИТОГО:	5,2	5,2		
Подвал	150	1	Кладовая	4,3	4,3		
			ИТОГО:	4,3	4,3		
Подвал	151	1	Кладовая	4,5	4,5		
			ИТОГО:	4,5	4,5		
Подвал	152	1	Кладовая	4,4	4,4		
			ИТОГО:	4,4	4,4		
Подвал	153	1	Кладовая	4,4	4,4		
			ИТОГО:	4,4	4,4		
Подвал	154	1	Кладовая	4,4	4,4		
			ИТОГО:	4,4	4,4		
Подвал	155	1	Кладовая	5,5	5,5		
			ИТОГО:	5,5	5,5		
Подвал	156	1	Кладовая	4,1	4,1		
			ИТОГО:	4,1	4,1		
Подвал	157	1	Кладовая	4,5	4,5		
			ИТОГО:	4,5	4,5		
Подвал	158	1	Кладовая	4,1	4,1		
			ИТОГО:	4,1	4,1		
Подвал	159	1	Кладовая	3,9	3,9		
			ИТОГО:	3,9	3,9		
Подвал	160	1	Кладовая	5,1	5,1		
			ИТОГО:	5,1	5,1		
Подвал	161	1	Кладовая	6,0	6,0		
			ИТОГО:	6,0	6,0		
Итого по кладовым (161 шт.), кв.м.:				891,9	891,9		

Экспликация помещений для обслуживания дома, кв.м.

№ Этажа	№ Помещения	№ Части помещения	Назначение части помещения	Общая площадь жилого помещения	В том числе площадь		Высота помещений по внутреннему обмеру, м
					Жилая	Подсобная	
1	2	3	4	5	6	7	8
1	1Т	1	Колясочная	15,0	15,0		
			ИТОГО:	15,0	15,0		
1	2Т	1	КУИ	1,8	1,8		
			ИТОГО:	1,8	1,8		
1	3Т	1	Пом. консержа	5,6	5,6		
		2	Санузел консержа	2,0	2,0		
			ИТОГО:	7,6	7,6		
1	4Т	1	Колясочная	15,0	15,0		
			ИТОГО:	15,0	15,0		
1	5Т	1	КУИ	1,8	1,8		
			ИТОГО:	1,8	1,8		
1	6Т	1	Пом. консержа	5,6	5,6		
		2	Санузел консержа	2,0	2,0		
			ИТОГО:	7,6	7,6		
1	7Т	1	Колясочная	15,1	15,1		
			ИТОГО:	15,1	15,1		
1	8Т	1	КУИ	1,8	1,8		
			ИТОГО:	1,8	1,8		
1	9Т	1	Пом. консержа	5,6	5,6		
		2	Санузел консержа	2,0	2,0		
			ИТОГО:	7,6	7,6		
Подвал	10Т	1	ИТП	28,9	28,9		
			ИТОГО:	28,9	28,9		
Подвал	11Т	1	Водомерный узел	7,6	7,6		
			ИТОГО:	7,6	7,6		
Подвал	12Т	1	Узел связи	8,8	8,8		
			ИТОГО:	8,8	8,8		
Подвал	13Т	1	Узел связи	9,0	9,0		
			ИТОГО:	9,0	9,0		
Подвал	14Т	1	Электрощитовая	13,1	13,1		
			ИТОГО:	13,1	13,1		
Подвал	15Т	1	Узел связи	8,9	8,9		
			ИТОГО:	8,9	8,9		
			Итого по помещениям для обслуживания дома (15 шт.), кв.м.:	149,6	149,6		

Экспликация помещений общего пользования, кв.м.

№ Этажа	№ Помещения	№ Части помещения	Назначение части помещения	Общая площадь жилого помещения	В том числе площадь		Высота помещений по внутреннему обмеру, м
					Жилая	Подсобная	
1	2	3	4	5	6	7	8
1	1ВН	1	Тамбур	4,8	4,8		
		2	Холл	19,2	19,2		
		3	Тамбур	8,1	8,1		
		4	Лифтовый холл	7,9	7,9		
		5	Шахта лифта	4,7	4,7		
		6	Лестничная клетка	10,3	10,3		
2		1	Лестничная клетка	13,4	13,4		
		2	Межквартирный коридор	45,9	45,9		
		3	Лифтовый холл/ПБЗ	6,9	6,9		
3		1	Лестничная клетка	13,4	13,4		
		2	Межквартирный коридор	45,9	45,9		
		3	Лифтовый холл/ПБЗ	6,9	6,9		
4		1	Лестничная клетка	13,4	13,4		
		2	Межквартирный коридор	45,9	45,9		
		3	Лифтовый холл/ПБЗ	6,9	6,9		
5		1	Лестничная клетка	13,4	13,4		
		2	Межквартирный коридор	45,9	45,9		
		3	Лифтовый холл/ПБЗ	6,9	6,9		
6		1	Лестничная клетка	13,4	13,4		
		2	Межквартирный коридор	45,9	45,9		
		3	Лифтовый холл/ПБЗ	6,9	6,9		
7		1	Лестничная клетка	13,4	13,4		
		2	Межквартирный коридор	45,9	45,9		
		3	Лифтовый холл/ПБЗ	6,9	6,9		
8		1	Лестничная клетка	13,4	13,4		
		2	Межквартирный коридор	45,9	45,9		
		3	Лифтовый холл/ПБЗ	6,9	6,9		
			ИТОГО:	518,4	518,4		
1	2ВН	1	Тамбур	4,8	4,8		
		2	Холл	19,2	19,2		
		3	Тамбур	8,1	8,1		
		4	Лифтовый холл	7,9	7,9		
		5	Шахта лифта	4,7	4,7		
		6	Лестничная клетка	10,3	10,3		
2		1	Лестничная клетка	13,4	13,4		
		2	Межквартирный коридор	45,9	45,9		
		3	Лифтовый холл/ПБЗ	6,9	6,9		
3		1	Лестничная клетка	13,4	13,4		
		2	Межквартирный коридор	45,9	45,9		
		3	Лифтовый холл/ПБЗ	6,9	6,9		
4		1	Лестничная клетка	13,4	13,4		
		2	Межквартирный коридор	45,9	45,9		
		3	Лифтовый холл/ПБЗ	6,9	6,9		
5		1	Лестничная клетка	13,4	13,4		

		2	Межквартирный коридор	45,9	45,9		
		3	Лифтовый холл/ПБЗ	6,9	6,9		
6		1	Лестничная клетка	13,4	13,4		
		2	Межквартирный коридор	45,9	45,9		
		3	Лифтовый холл/ПБЗ	6,9	6,9		
7		1	Лестничная клетка	13,4	13,4		
		2	Межквартирный коридор	45,9	45,9		
		3	Лифтовый холл/ПБЗ	6,9	6,9		
8		1	Лестничная клетка	13,4	13,4		
		2	Межквартирный коридор	45,9	45,9		
		3	Лифтовый холл/ПБЗ	6,9	6,9		
			ИТОГО:	518,4	518,4		
1	3ВН	1	Тамбур	4,8	4,8		
		2	Холл	19,0	19,0		
		3	Тамбур	8,0	8,0		
		4	Лифтовый холл	7,9	7,9		
		5	Шахта лифта	4,7	4,7		
		6	Лестничная клетка	10,3	10,3		
2		1	Лестничная клетка	13,4	13,4		
		2	Межквартирный коридор	45,9	45,9		
		3	Лифтовый холл/ПБЗ	6,9	6,9		
3		1	Лестничная клетка	13,4	13,4		
		2	Межквартирный коридор	45,9	45,9		
		3	Лифтовый холл/ПБЗ	6,9	6,9		
4		1	Лестничная клетка	13,4	13,4		
		2	Межквартирный коридор	45,9	45,9		
		3	Лифтовый холл/ПБЗ	6,9	6,9		
5		1	Лестничная клетка	13,4	13,4		
		2	Межквартирный коридор	45,9	45,9		
		3	Лифтовый холл/ПБЗ	6,9	6,9		
6		1	Лестничная клетка	13,4	13,4		
		2	Межквартирный коридор	45,9	45,9		
		3	Лифтовый холл/ПБЗ	6,9	6,9		
7		1	Лестничная клетка	13,4	13,4		
		2	Межквартирный коридор	45,9	45,9		
		3	Лифтовый холл/ПБЗ	6,9	6,9		
8		1	Лестничная клетка	13,4	13,4		
		2	Межквартирный коридор	45,9	45,9		
		3	Лифтовый холл/ПБЗ	6,9	6,9		
			ИТОГО:	518,1	518,1		
1	4ВН	1	Спуск в подвал	3,6	3,6		
Подвал		1	Лестничная клетка	15,7	15,7		
		2	Коридор	43,3	43,3		
		3	Коридор	69,2	69,2		
		4	Коридор	64,7	64,7		
			ИТОГО:	196,5	196,5		
1	5ВН	1	Спуск в подвал	3,6	3,6		
Подвал		1	Лестничная клетка	15,7	15,7		
		2	Коридор	63,5	63,5		
		3	Коридор	42,7	42,7		
		4	Коридор	60,1	60,1		
			ИТОГО:	185,6	185,6		
1	6ВН	1	Спуск в подвал	3,6	3,6		
Подвал		1	Лестничная клетка	15,8	15,8		
		2	Коридор	64,2	64,2		
		3	Коридор	43,4	43,4		
		4	Коридор	60,3	60,3		
			ИТОГО:	187,3	187,3		
1	7ВН	1	Технический коридор	14,7	14,7		

			ИТОГО:	14,7	14,7		
1	8ВН	1	Технический коридор	14,7	14,7		
			ИТОГО:	14,7	14,7		
1	9ВН	1	Технический коридор	14,6	14,6		
			ИТОГО:	14,6	14,6		
1	10ВН	1	Технический коридор	14,6	14,6		
			ИТОГО:	14,6	14,6		
1	11ВН	1	Технический коридор	14,6	14,6		
			ИТОГО:	14,6	14,6		
1	12ВН	1	Технический коридор	14,5	14,5		
			ИТОГО:	14,5	14,5		
			Итого по помещениям общего пользования (12 шт.), кв.м.:	2212,0	2212,0		