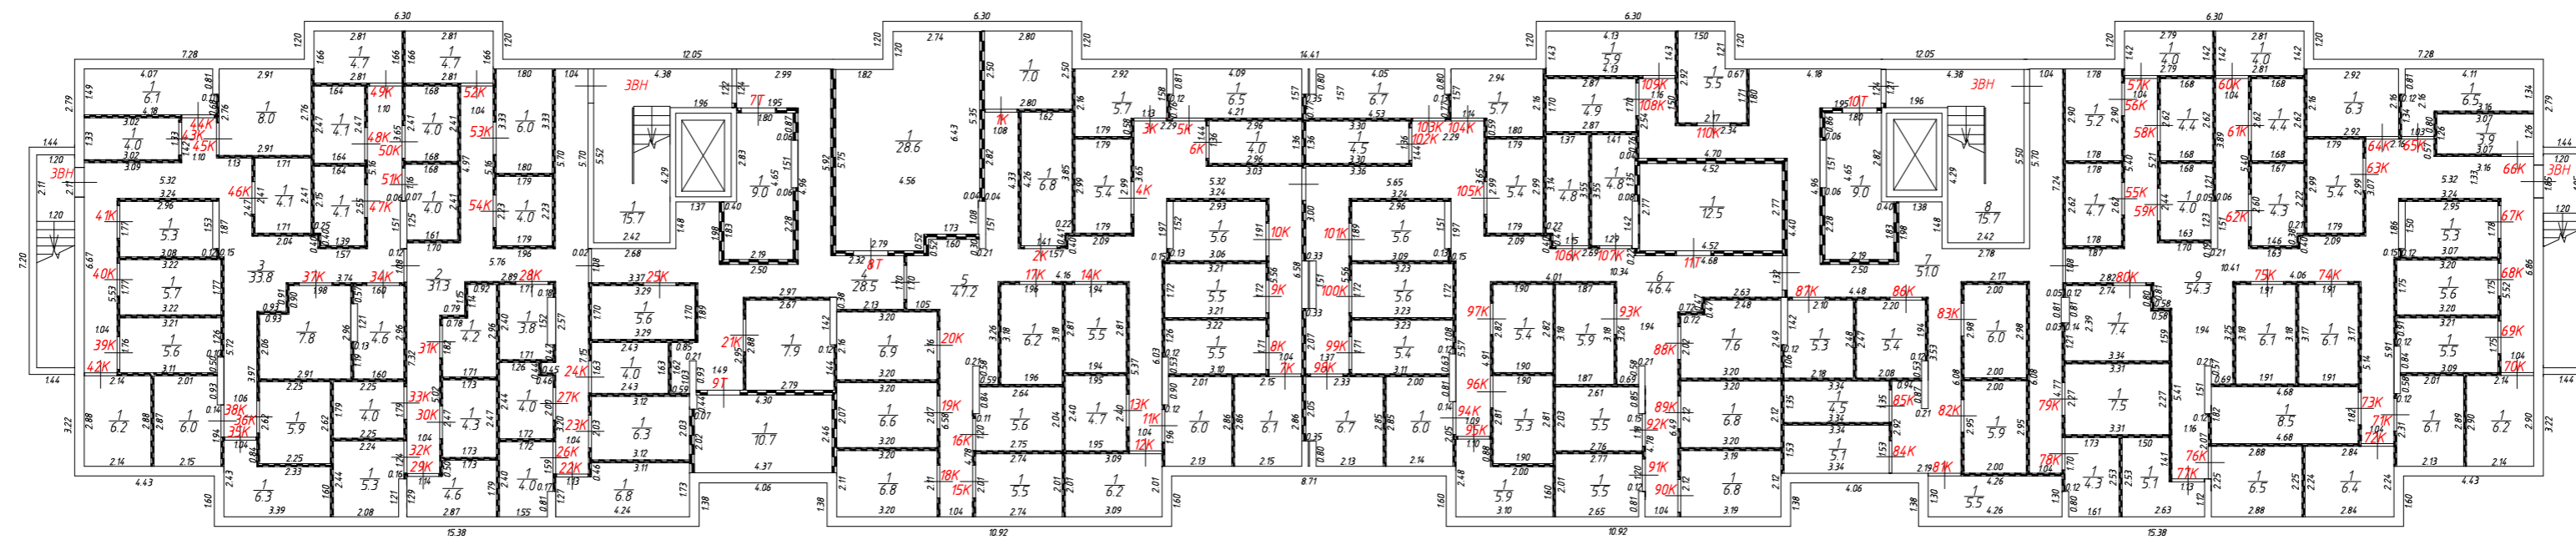


План этажа

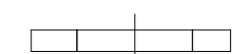
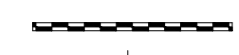
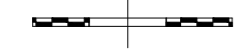

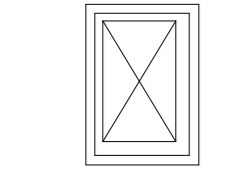
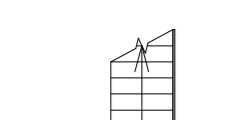
Подвал



Секция 1

Секция 2

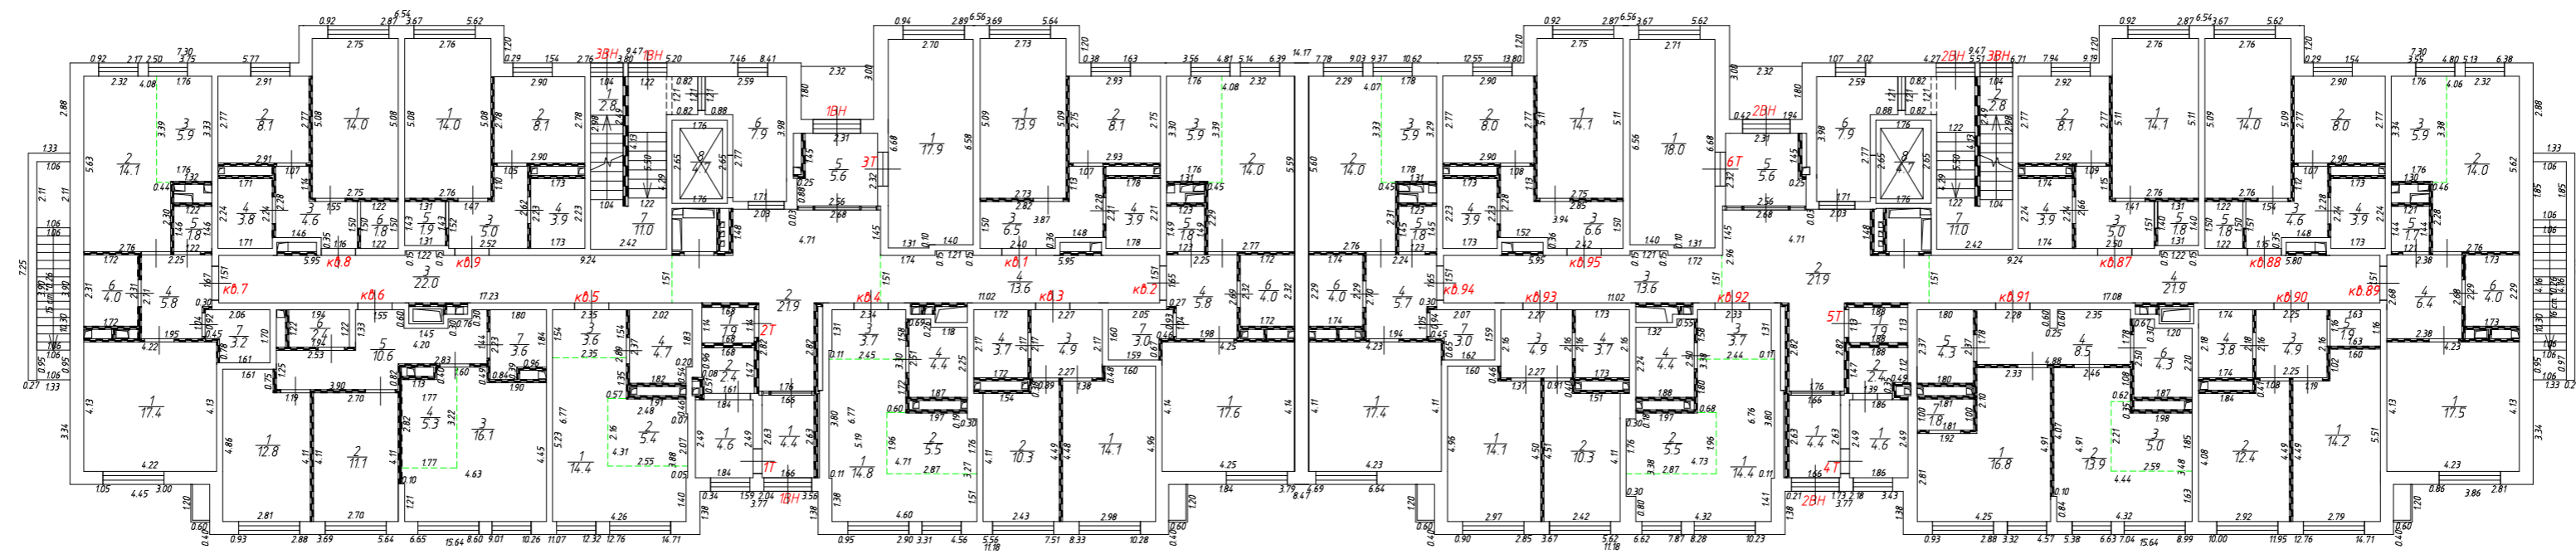
Условные обозначения:

-  - стена с дверью
-  - перегородка
-  - перегородка с дверью
-  - стена с дверным проемом
-  - колонна
- 1К (ВН, Т) - обозначение помещения
- 1 - номер комнаты
- 2.90 - линейный размер
-  - шахта лифта
-  - лестница

Масштаб 1:200

План этажа



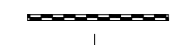
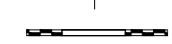

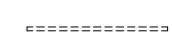


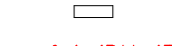
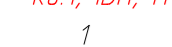
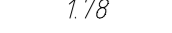

 
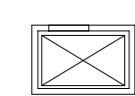
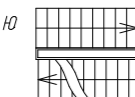
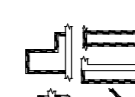
1 этаж



Секция 1

Секция 2

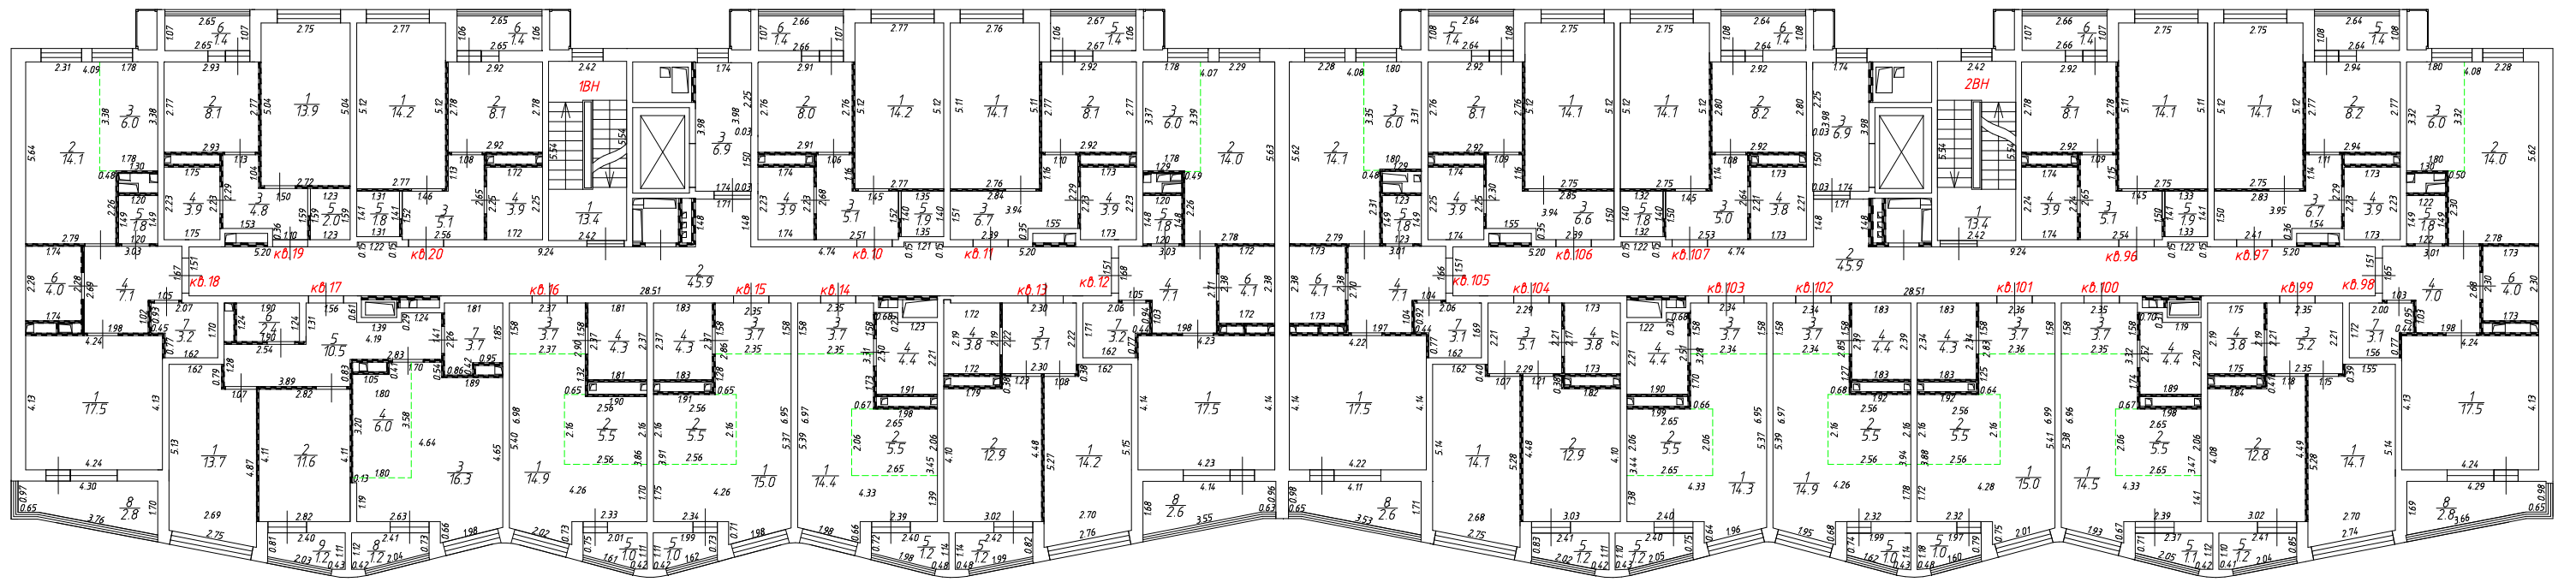
Условные обозначения:

-  - стена с остеклённой дверью
-  - стена с окном
-  - перегородка
-  - перегородка с дверью
-  - перегородка с проёмом
-  - перегородка с дверью
-  - декоративная решётка
-  - перегородка в один ряд
-  - перегородка в один ряд с дверью
-  - дверной проём
-  - условная граница комнаты
-  - колонна
-  - обозначение помещения
- - номер комнаты
- - линейный размер
-  - лифт
-  - лестница
-  - короб для прокладки инженерных коммуникаций

Масштаб 1:200

План этажа

2 этаж



Секция 1

Секция 2

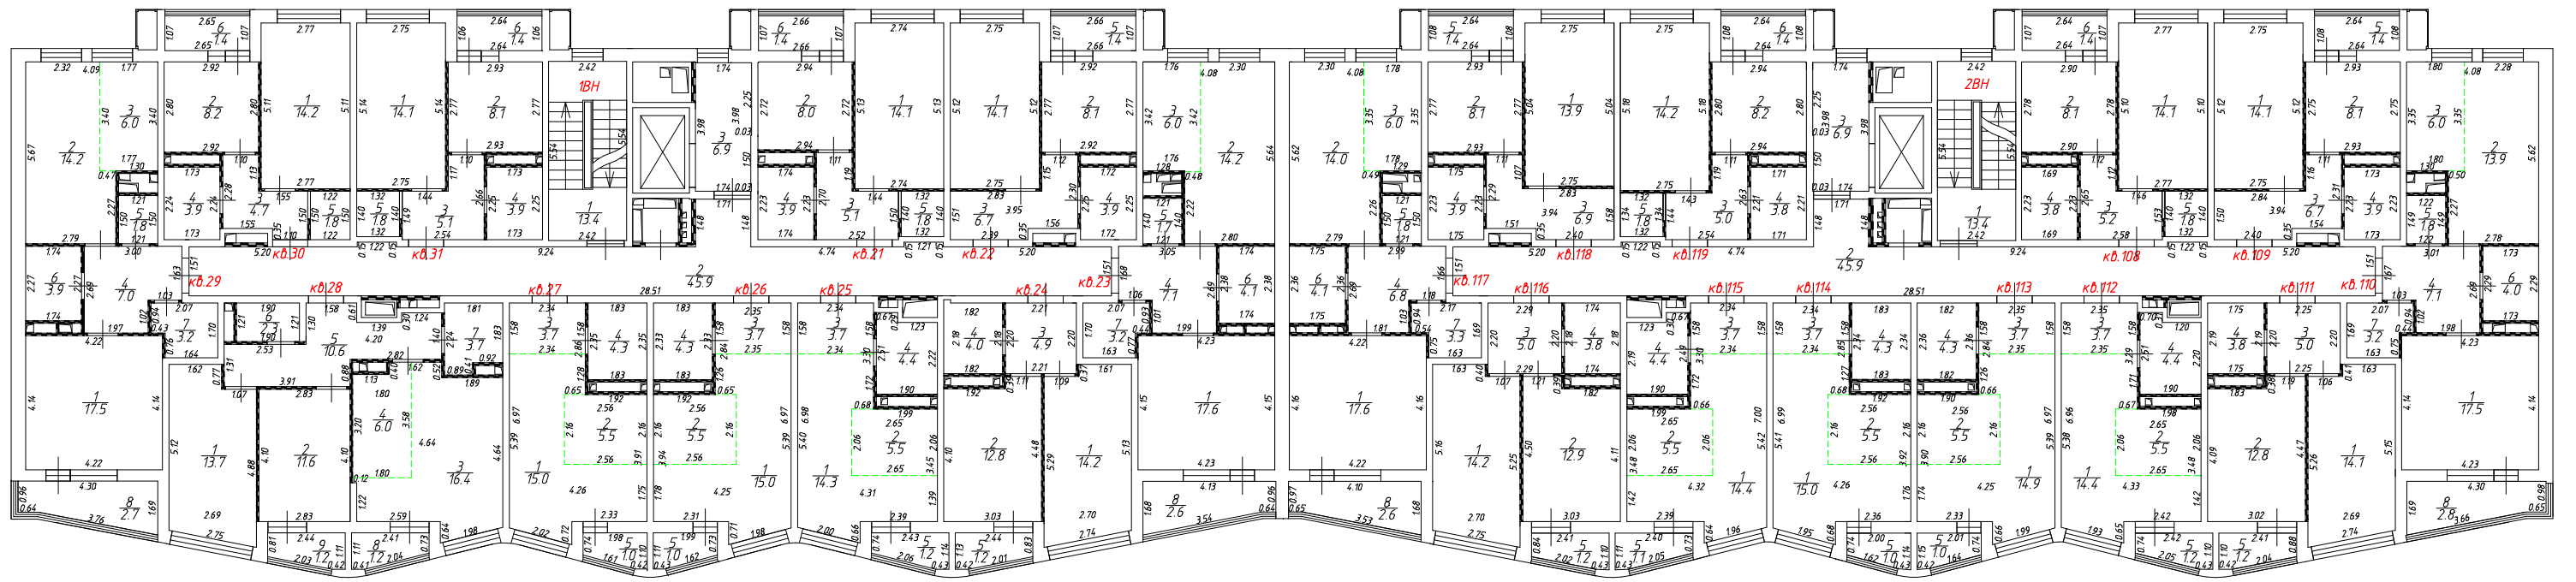
Условные обозначения:

- | | | | |
|-------------------|------------------------------|--|--|
| | - стена с остеклённой дверью | | - лоджия |
| | - стена с окном и дверью | | - лифт |
| | - перегородка | | - лестница |
| | - перегородка с дверью | | - устройство металлического каркаса под кондиционеры |
| | - перегородка с проёмом | | - короб для прокладки инженерных коммуникаций |
| | - условная граница комнаты | | |
| 1ВН, кв. 1 | - обозначение помещения | | |
| 1 | - номер комнаты | | |
| 1.78 | - линейный размер | | |

Масштаб 1:200

План этажа

3 этаж



Секция 1

Секция 2

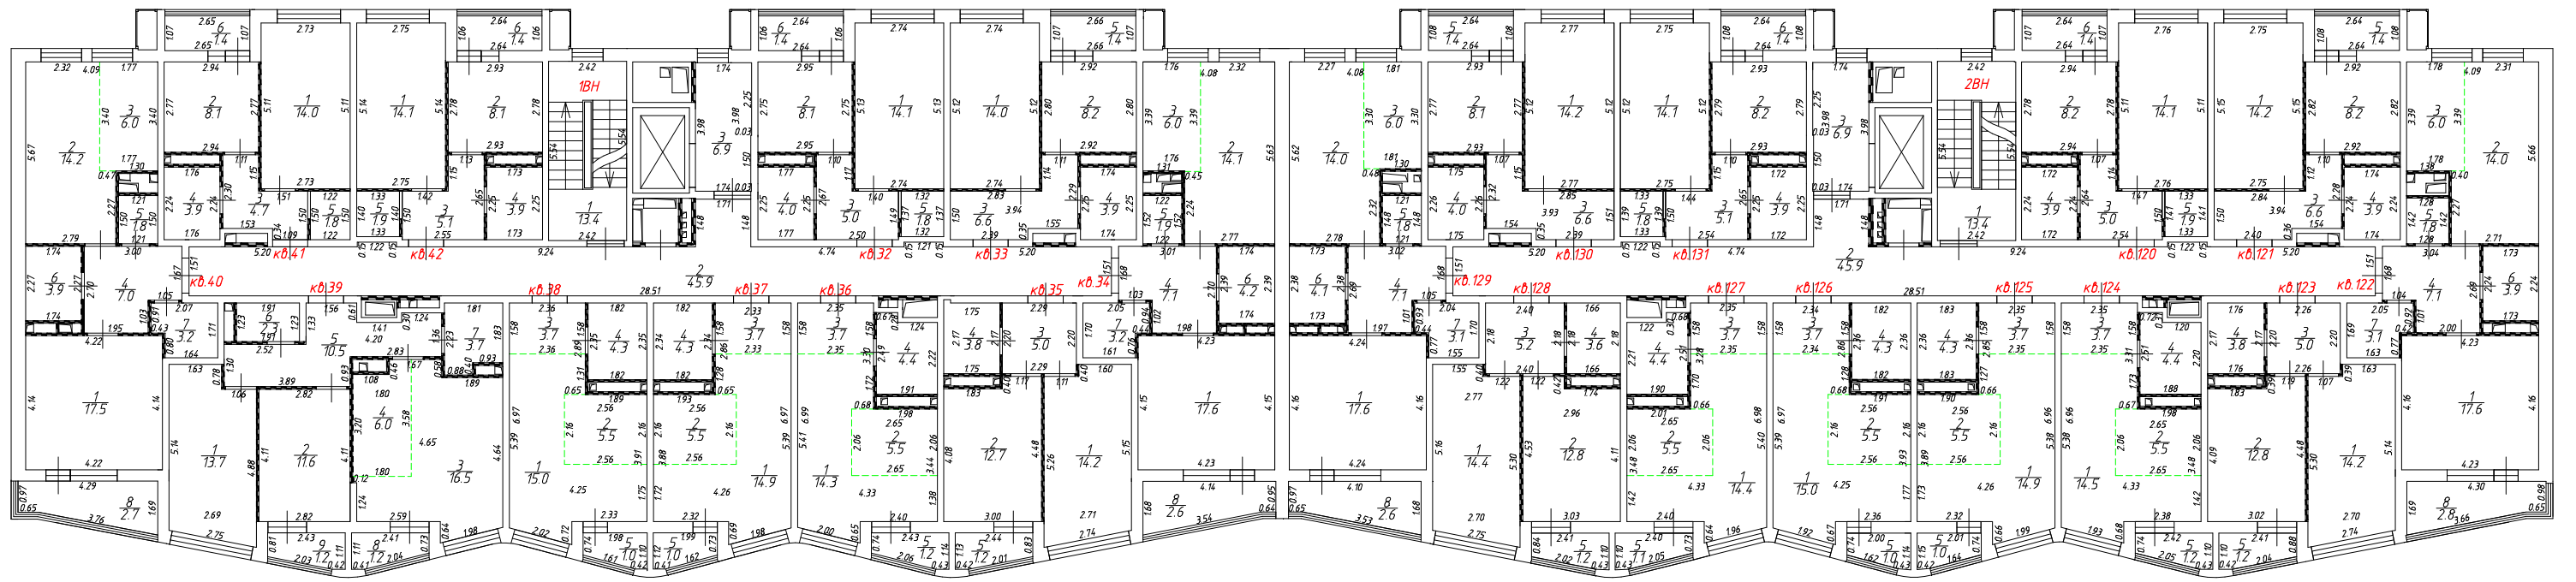
Условные обозначения:

- | | | | |
|------------------|------------------------------|--|--|
| | - стена с остеклённой дверью | | - лоджия |
| | - стена с окном и дверью | | - лифт |
| | - перегородка | | - лестница |
| | - перегородка с дверью | | - устройство металлического каркаса под кондиционеры |
| | - перегородка с проёмом | | - короб для прокладки инженерных коммуникаций |
| | - условная граница комнаты | | |
| 1ВН, кв.1 | - обозначение помещения | | |
| 1 | - номер комнаты | | |
| 1.78 | - линейный размер | | |

Масштаб 1:200

План этажа



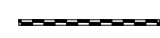

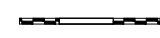



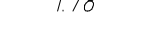
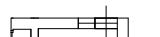
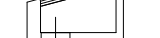



4 этаж



Секция 1

Секция 2

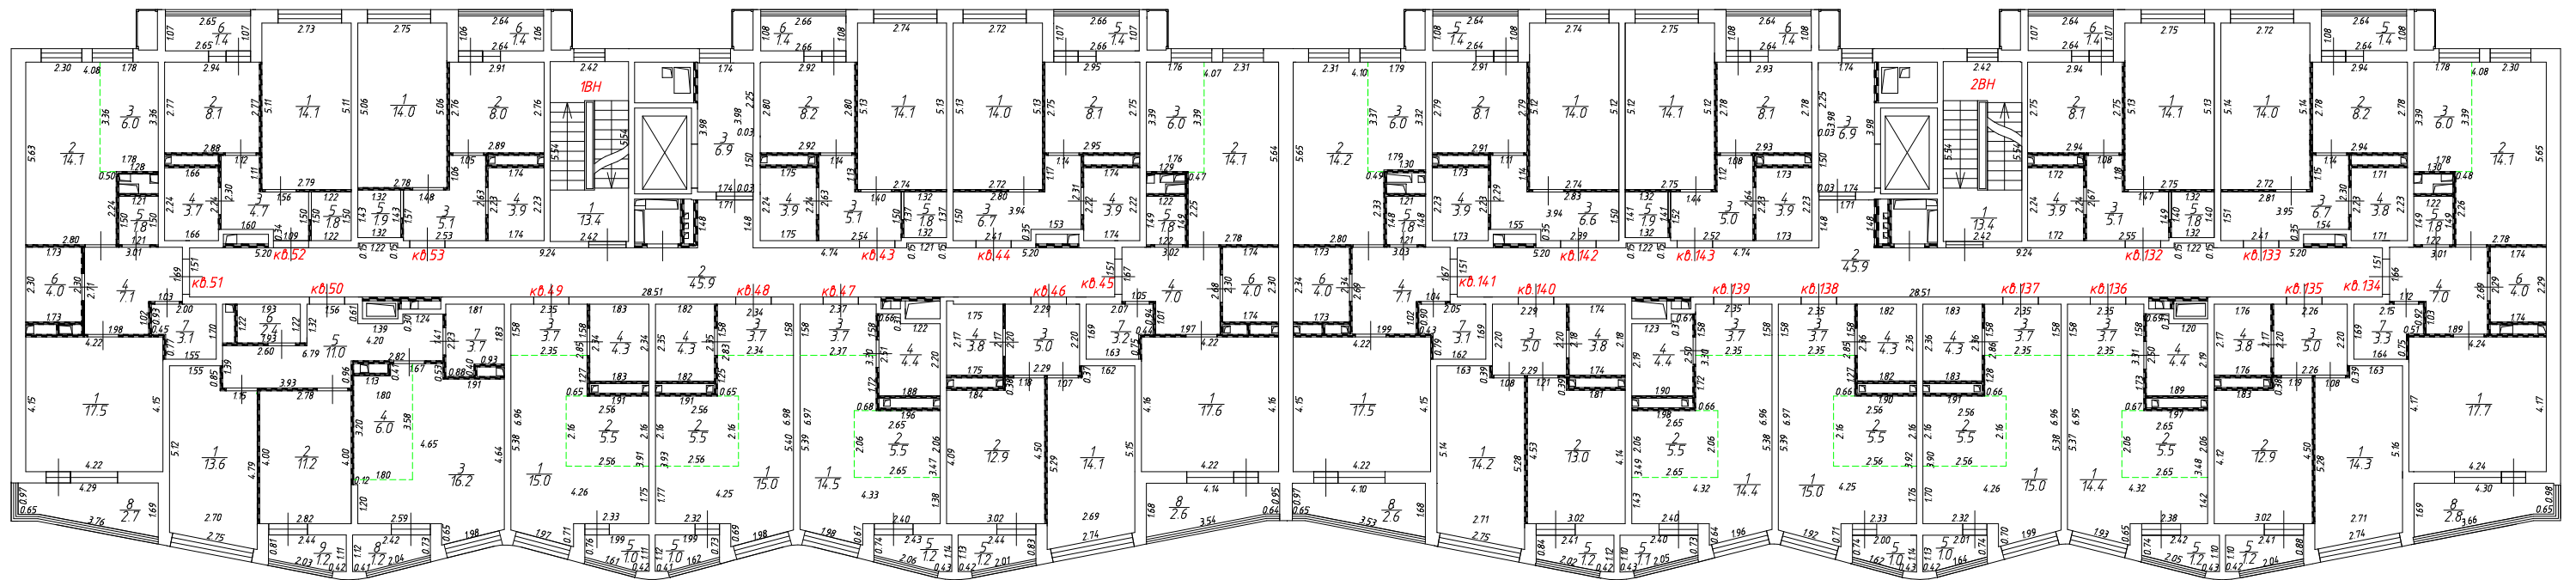
Условные обозначения:

-  - стена с остеклённой дверью
-  - стена с окном и дверью
-  - перегородка
-  - перегородка с дверью
-  - перегородка с проёмом
-  - условная граница комнаты
-  **1ВН, кв. 1** - обозначение помещения
-  1 - номер комнаты
-  1.78 - линейный размер
-  - лоджия
-  - лестница
-  - устройство металлического каркаса под кондиционеры
-  - короб для прокладки инженерных коммуникаций
-  - лифт

Масштаб 1:200

План этажа



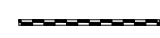

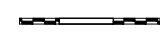

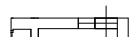
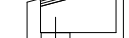
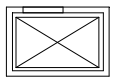
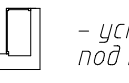
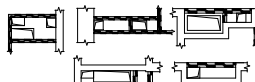
5 этаж



Секция 1

Секция 2

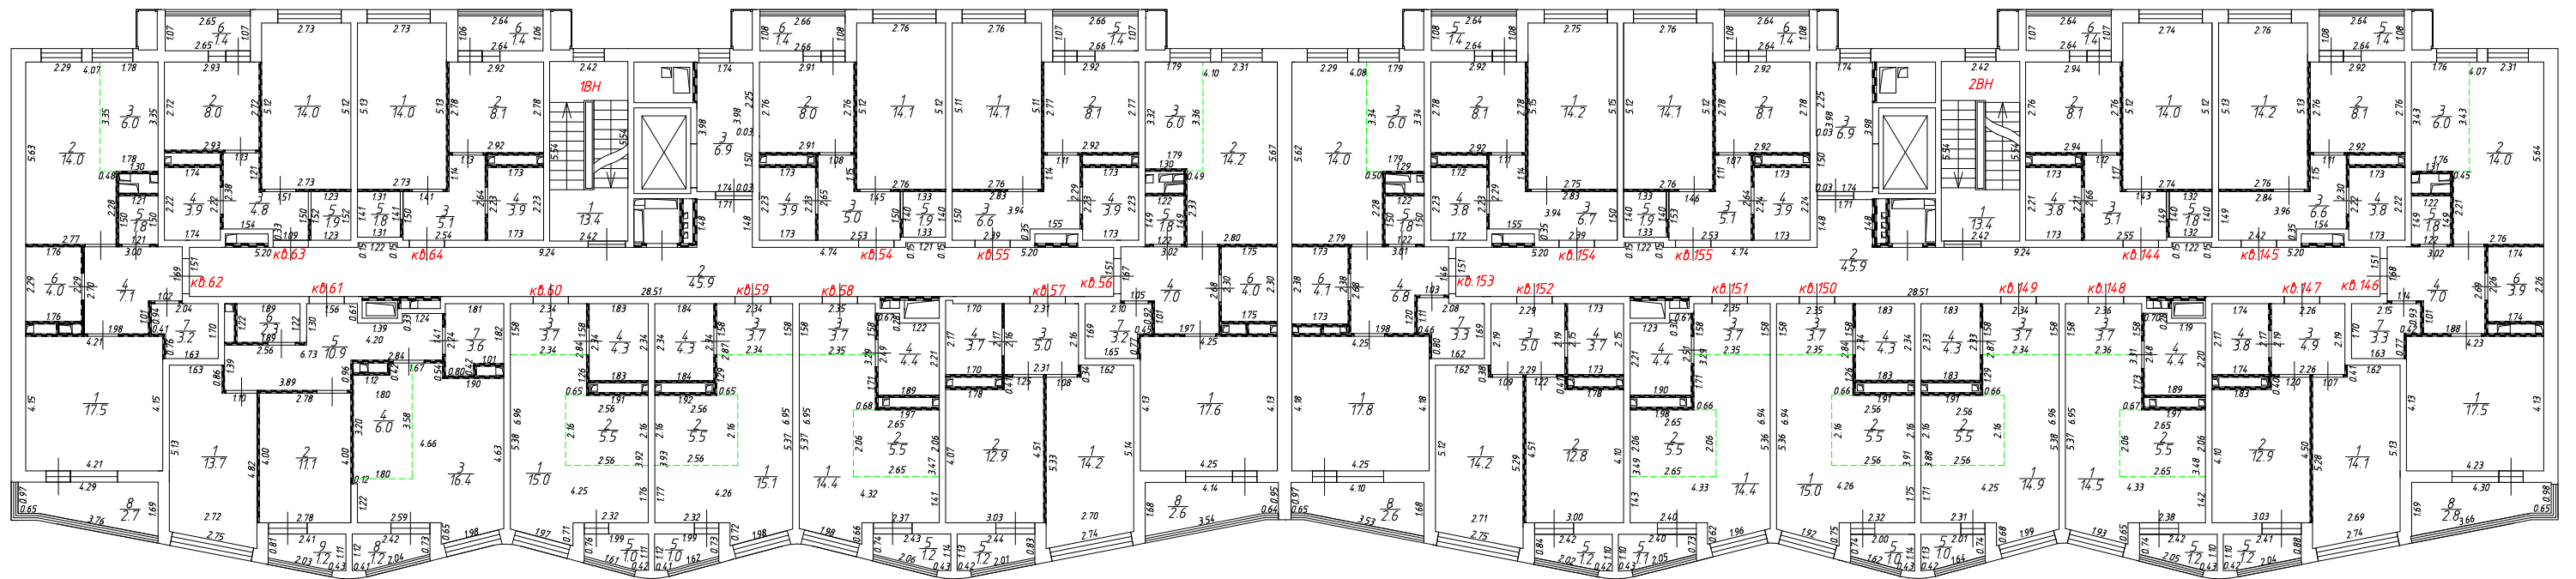
Условные обозначения:

-  - стена с остеклённой дверью
-  - стена с окном и дверью
-  - перегородка
-  - перегородка с дверью
-  - перегородка с проёмом
-  - условная граница комнаты
-  - лоджия
-  - лестница
-  - лифт
-  - устройство металлического каркаса под кондиционеры
-  - короб для прокладки инженерных коммуникаций
- 1ВН, кв.1** - обозначение помещения
- 1** - номер комнаты
- 1.78** - линейный размер

Масштаб 1:200

План этажа



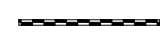

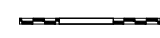



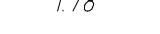
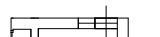
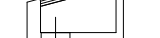



6 этаж



Секция 1

Секция 2

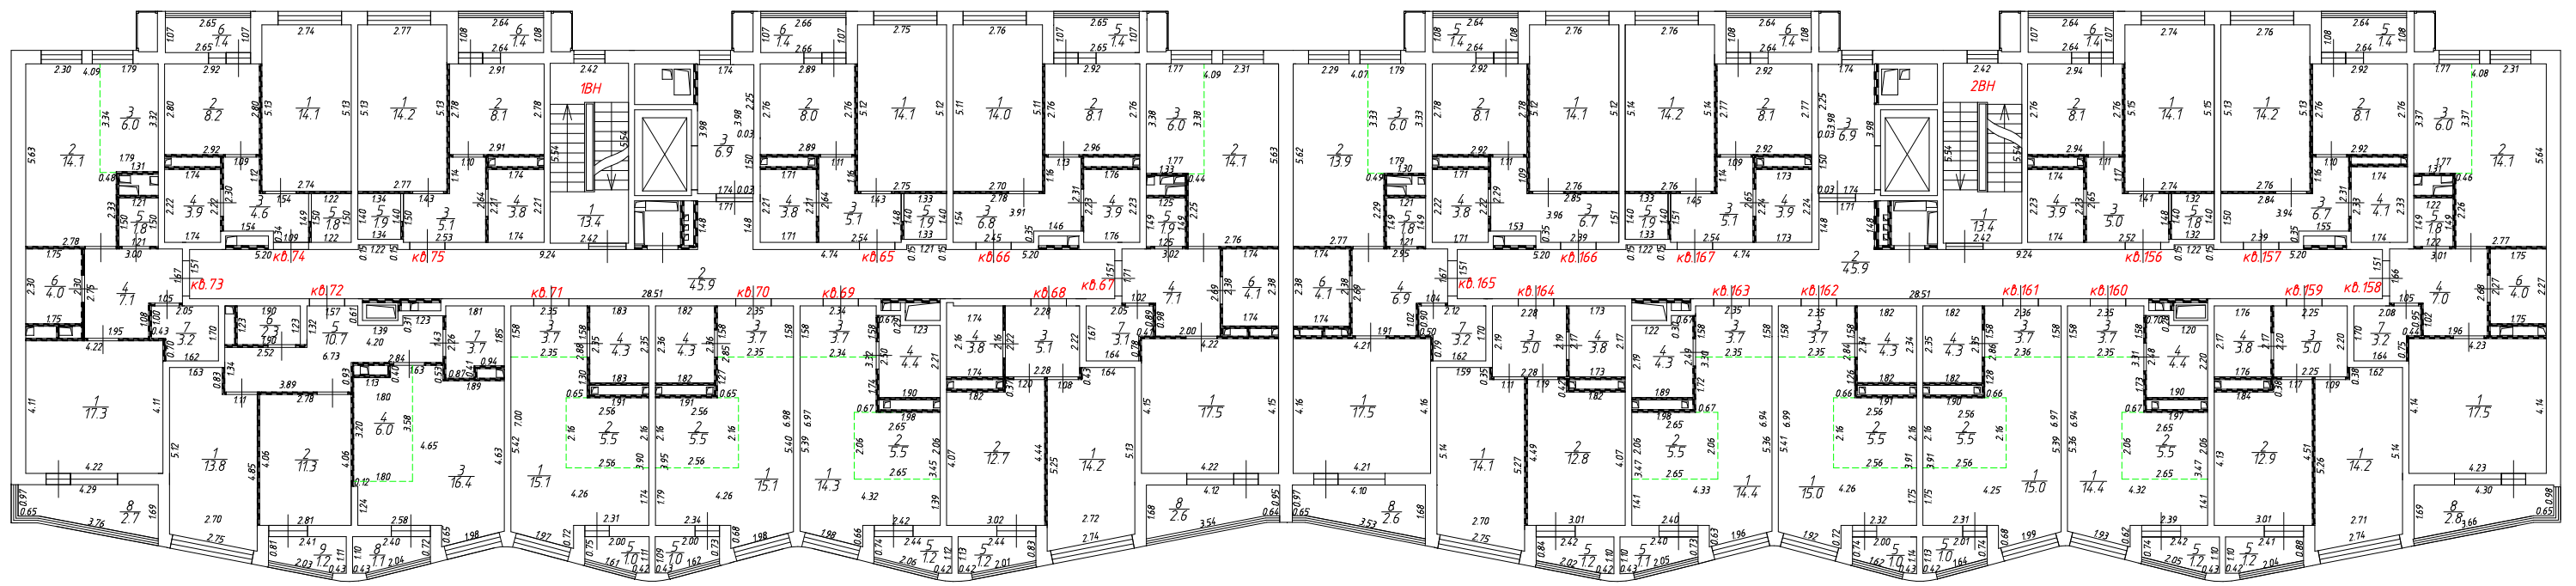
Условные обозначения:

-  - стена с остеклённой дверью
-  - стена с окном и дверью
-  - перегородка
-  - перегородка с дверью
-  - перегородка с проёмом
-  - условная граница комнаты
-  - обозначение помещения
-  - номер комнаты
-  - линейный размер
-  - лоджия
-  - лестница
-  - лифт
-  - устройство металлического каркаса под кондиционеры
-  - короб для прокладки инженерных коммуникаций

Масштаб 1:200

План этажа



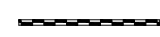

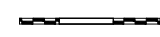
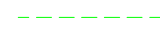
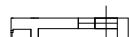
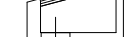
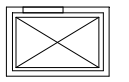
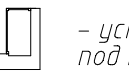
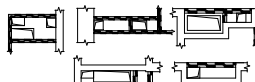
7 этаж



Секция 1

Секция 2

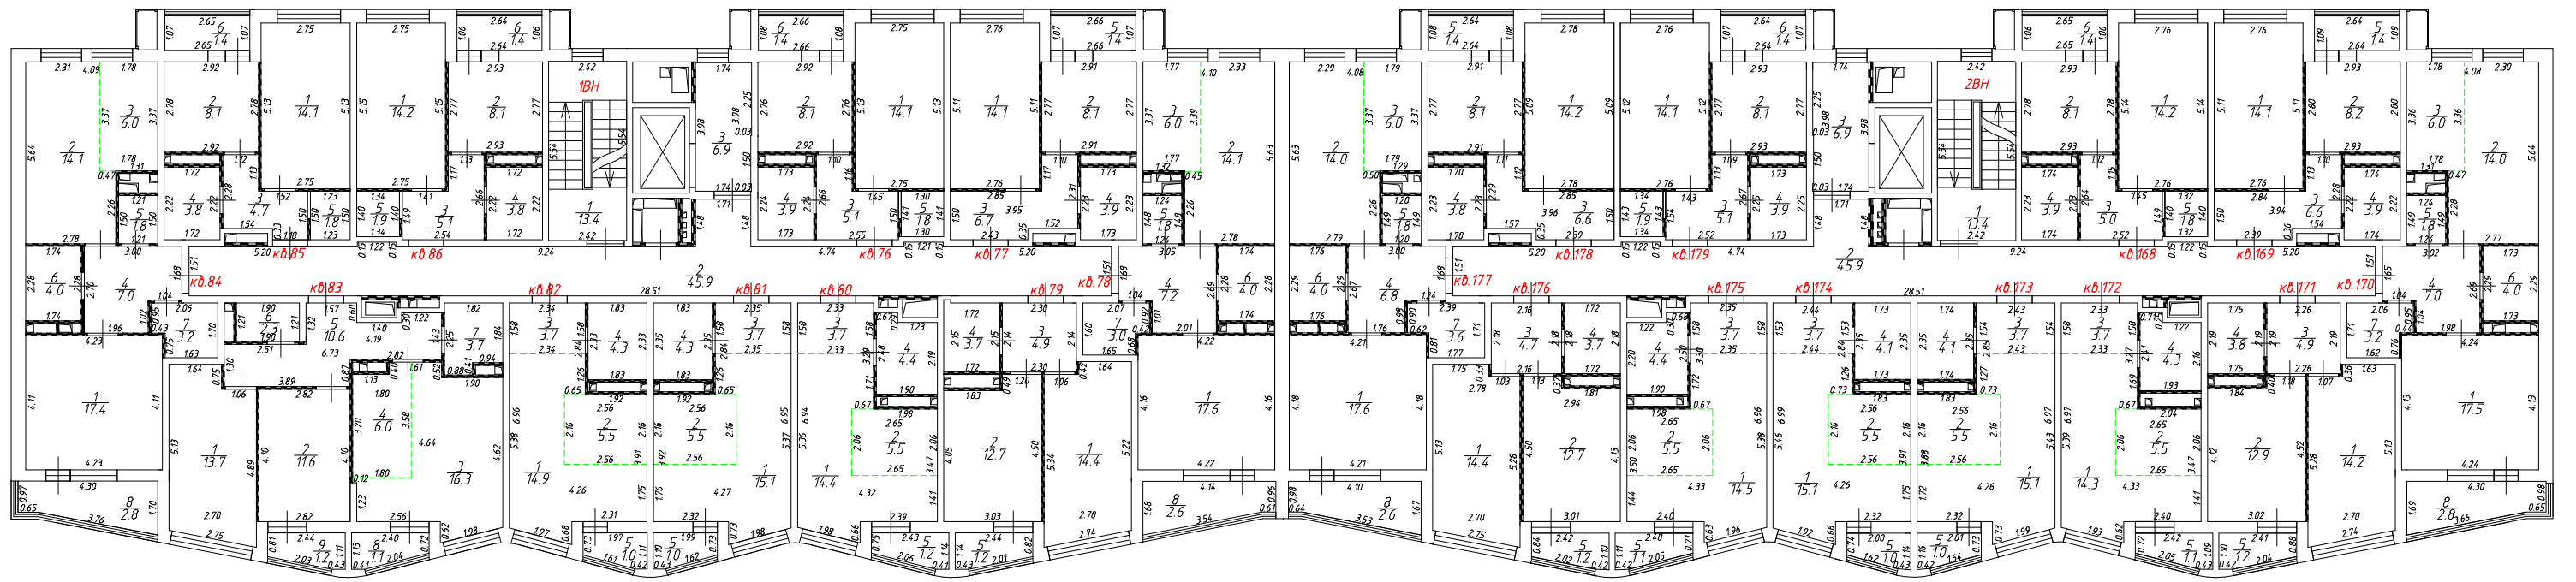
Условные обозначения:

-  - стена с остеклённой дверью
-  - стена с окном и дверью
-  - перегородка
-  - перегородка с дверью
-  - перегородка с проёмом
-  - условная граница комнаты
-  - лоджия
-  - лестница
-  - лифт
-  - устройство металлического каркаса под кондиционеры
-  - короб для прокладки инженерных коммуникаций
- 1ВН, кв.1** - обозначение помещения
- 1** - номер комнаты
- 1.78** - линейный размер

Масштаб 1:200

План этажа

8 этаж



Секция 1

Секция 2

Условные обозначения:

- | | | | |
|------------------|------------------------------|--|--|
| | - стена с остеклённой дверью | | - лоджия |
| | - стена с окном и дверью | | - лифт |
| | - перегородка | | - лестница |
| | - перегородка с дверью | | - устройство металлического каркаса под кондиционеры |
| | - перегородка с проёмом | | - короб для прокладки инженерных коммуникаций |
| | - условная граница комнаты | | |
| 1BH, кв.1 | - обозначение помещения | | |
| 1 | - номер комнаты | | |
| 1.78 | - линейный размер | | |

Масштаб 1:200

Экспликация жилых помещений (квартир), кв.м.

№ Этажа	№ Помещения	№ Части помещения	Назначение части помещения	Площадь с учетом неотапливаемых частей помещений	Общая площадь жилого помещения	В том числе площадь			Высота помещений по внутреннему обмеру, м
						Жилая	Подсобная	Лоджий, балконов, террас, веранд	
1	2	3	4	5	6	7	8	9	10
1	Кв.1	1	Жилая комната	13,9	13,9	13,9			
		2	Кухня	8,1	8,1		8,1		
		3	Прихожая	6,5	6,5		6,5		
		4	Санузел	3,9	3,9		3,9		
			ИТОГО:	32,4	32,4	13,9	18,5		
1	Кв.2	1	Жилая комната	17,6	17,6	17,6			
		2	Общая комната	14,0	14,0	14,0			
		3	Кухня-ниша	5,9	5,9		5,9		
		4	Прихожая	5,8	5,8		5,8		
		5	Санузел	1,8	1,8		1,8		
		6	Санузел	4,0	4,0		4,0		
		7	Хранение/гардероб	3,0	3,0		3,0		
			ИТОГО:	52,1	52,1	31,6	20,5		
1	Кв.3	1	Общая комната	14,1	14,1	14,1			
		2	Кухня	10,3	10,3		10,3		
		3	Прихожая	4,9	4,9		4,9		
		4	Санузел	3,7	3,7		3,7		
			ИТОГО:	33,0	33,0	14,1	18,9		
1	Кв.4	1	Общая комната	14,8	14,8	14,8			
		2	Кухня-ниша	5,5	5,5		5,5		
		3	Прихожая	3,7	3,7		3,7		
		4	Санузел	4,4	4,4		4,4		
			ИТОГО:	28,4	28,4	14,8	13,6		
1	Кв.5	1	Общая комната	14,4	14,4	14,4			
		2	Кухня-ниша	5,4	5,4		5,4		
		3	Прихожая	3,6	3,6		3,6		
		4	Санузел	4,7	4,7		4,7		
			ИТОГО:	28,1	28,1	14,4	13,7		
1	Кв.6	1	Жилая комната	12,8	12,8	12,8			
		2	Жилая комната	11,1	11,1	11,1			
		3	Общая комната	16,1	16,1	16,1			
		4	Кухня-ниша	5,3	5,3		5,3		
		5	Прихожая	10,6	10,6		10,6		
		6	Санузел	2,4	2,4		2,4		
		7	Санузел	3,6	3,6		3,6		
			ИТОГО:	61,9	61,9	40,0	21,9		
1	Кв.7	1	Жилая комната	17,4	17,4	17,4			
		2	Общая комната	14,1	14,1	14,1			
		3	Кухня-ниша	5,9	5,9		5,9		
		4	Прихожая	5,8	5,8		5,8		
		5	Санузел	1,8	1,8		1,8		
		6	Санузел	4,0	4,0		4,0		
		7	Хранение/гардероб	3,2	3,2		3,2		
			ИТОГО:	52,2	52,2	31,5	20,7		
1	Кв.8	1	Жилая комната	14,0	14,0	14,0			
		2	Кухня	8,1	8,1		8,1		
		3	Прихожая	4,6	4,6		4,6		

		4	Санузел	3,8	3,8		3,8		
		5	Хранение/гардероб	1,8	1,8		1,8		
			ИТОГО:	32,3	32,3	14,0	18,3		
1	Кв.9	1	Жилая комната	14,0	14,0	14,0			
		2	Кухня	8,1	8,1		8,1		
		3	Прихожая	5,0	5,0		5,0		
		4	Санузел	3,9	3,9		3,9		
		5	Хранение/гардероб	1,9	1,9		1,9		
			ИТОГО:	32,9	32,9	14,0	18,9		
2	Кв.10	1	Общая комната	14,2	14,2	14,2			
		2	Кухня	8,0	8,0		8,0		
		3	Прихожая	5,1	5,1		5,1		
		4	Санузел	3,9	3,9		3,9		
		5	Хранение/гардероб	1,9	1,9		1,9		
		6	Лоджия	1,4				1,4	
			ИТОГО:	34,5	33,1	14,2	18,9	1,4	
2	Кв.11	1	Общая комната	14,1	14,1	14,1			
		2	Кухня	8,1	8,1		8,1		
		3	Прихожая	6,7	6,7		6,7		
		4	Санузел	3,9	3,9		3,9		
		5	Лоджия	1,4				1,4	
			ИТОГО:	34,2	32,8	14,1	18,7	1,4	
2	Кв.12	1	Жилая комната	17,5	17,5	17,5			
		2	Общая комната	14,0	14,0	14,0			
		3	Кухня-ниша	6,0	6,0		6,0		
		4	Прихожая	7,1	7,1		7,1		
		5	Санузел	1,8	1,8		1,8		
		6	Санузел	4,1	4,1		4,1		
		7	Хранение/гардероб	3,2	3,2		3,2		
		8	Лоджия	2,6				2,6	
			ИТОГО:	56,3	53,7	31,5	22,2	2,6	
2	Кв.13	1	Общая комната	14,2	14,2	14,2			
		2	Кухня	12,9	12,9		12,9		
		3	Прихожая	5,1	5,1		5,1		
		4	Санузел	3,8	3,8		3,8		
		5	Лоджия	1,2				1,2	
			ИТОГО:	37,2	36,0	14,2	21,8	1,2	
2	Кв.14	1	Общая комната	14,3	14,3	14,3			
		2	Кухня-ниша	5,5	5,5		5,5		
		3	Прихожая	3,7	3,7		3,7		
		4	Санузел	4,4	4,4		4,4		
		5	Лоджия	1,2				1,2	
			ИТОГО:	29,1	27,9	14,3	13,6	1,2	
2	Кв.15	1	Общая комната	14,4	14,4	14,4			
		2	Кухня-ниша	5,5	5,5		5,5		
		3	Прихожая	3,7	3,7		3,7		
		4	Санузел	4,4	4,4		4,4		
		5	Лоджия	1,2				1,2	
			ИТОГО:	29,2	28,0	14,4	13,6	1,2	
2	Кв.16	1	Общая комната	14,9	14,9	14,9			
		2	Кухня-ниша	5,5	5,5		5,5		
		3	Прихожая	3,7	3,7		3,7		
		4	Санузел	4,3	4,3		4,3		
		5	Лоджия	1,0				1,0	
			ИТОГО:	29,4	28,4	14,9	13,5	1,0	
2	Кв.17	1	Жилая комната	13,7	13,7	13,7			
		2	Жилая комната	11,6	11,6	11,6			
		3	Общая комната	16,3	16,3	16,3			
		4	Кухня-ниша	6,0	6,0		6,0		
		5	Прихожая	10,5	10,5		10,5		
		6	Санузел	2,4	2,4		2,4		
		7	Санузел	3,7	3,7		3,7		

		8	Лоджия	1,2				1,2	
		9	Лоджия	1,2				1,2	
			ИТОГО:	66,6	64,2	41,6	22,6	2,4	
2	Кв.18	1	Жилая комната	17,5	17,5	17,5			
		2	Общая комната	14,1	14,1	14,1			
		3	Кухня-ниша	6,0	6,0		6,0		
		4	Прихожая	7,1	7,1		7,1		
		5	Санузел	1,8	1,8		1,8		
		6	Санузел	4,0	4,0		4,0		
		7	Хранение/гардероб	3,2	3,2		3,2		
		8	Лоджия	2,8				2,8	
			ИТОГО:	56,5	53,7	31,6	22,1	2,8	
2	Кв.19	1	Общая комната	13,9	13,9	13,9			
		2	Кухня	8,1	8,1		8,1		
		3	Прихожая	4,8	4,8		4,8		
		4	Санузел	3,9	3,9		3,9		
		5	Хранение/гардероб	2,0	2,0		2,0		
		6	Лоджия	1,4				1,4	
			ИТОГО:	34,1	32,7	13,9	18,8	1,4	
2	Кв.20	1	Общая комната	14,2	14,2	14,2			
		2	Кухня	8,1	8,1		8,1		
		3	Прихожая	5,1	5,1		5,1		
		4	Санузел	3,9	3,9		3,9		
		5	Хранение/гардероб	1,8	1,8		1,8		
		6	Лоджия	1,4				1,4	
			ИТОГО:	34,5	33,1	14,2	18,9	1,4	
3	Кв.21	1	Общая комната	14,1	14,1	14,1			
		2	Кухня	8,0	8,0		8,0		
		3	Прихожая	5,1	5,1		5,1		
		4	Санузел	3,9	3,9		3,9		
		5	Хранение/гардероб	1,8	1,8		1,8		
		6	Лоджия	1,4				1,4	
			ИТОГО:	34,3	32,9	14,1	18,8	1,4	
3	Кв.22	1	Общая комната	14,1	14,1	14,1			
		2	Кухня	8,1	8,1		8,1		
		3	Прихожая	6,7	6,7		6,7		
		4	Санузел	3,9	3,9		3,9		
		5	Лоджия	1,4				1,4	
			ИТОГО:	34,2	32,8	14,1	18,7	1,4	
3	Кв.23	1	Жилая комната	17,6	17,6	17,6			
		2	Общая комната	14,2	14,2	14,2			
		3	Кухня-ниша	6,0	6,0		6,0		
		4	Прихожая	7,1	7,1		7,1		
		5	Санузел	1,7	1,7		1,7		
		6	Санузел	4,1	4,1		4,1		
		7	Хранение/гардероб	3,2	3,2		3,2		
		8	Лоджия	2,6				2,6	
			ИТОГО:	56,5	53,9	31,8	22,1	2,6	
3	Кв.24	1	Общая комната	14,2	14,2	14,2			
		2	Кухня	12,8	12,8		12,8		
		3	Прихожая	4,9	4,9		4,9		
		4	Санузел	4,0	4,0		4,0		
		5	Лоджия	1,3				1,3	
			ИТОГО:	37,2	35,9	14,2	21,7	1,3	
3	Кв.25	1	Общая комната	14,3	14,3	14,3			
		2	Кухня-ниша	5,5	5,5		5,5		
		3	Прихожая	3,7	3,7		3,7		
		4	Санузел	4,4	4,4		4,4		
		5	Лоджия	1,2				1,2	
			ИТОГО:	29,1	27,9	14,3	13,6	1,2	
3	Кв.26	1	Общая комната	15,0	15,0	15,0			
		2	Кухня-ниша	5,5	5,5		5,5		

		3	Прихожая	3,7	3,7		3,7		
		4	Санузел	4,3	4,3		4,3		
		5	Лоджия	1,0				1,0	
			ИТОГО:	29,5	28,5	15,0	13,5	1,0	
3	Кв.27	1	Общая комната	15,0	15,0	15,0			
		2	Кухня-ниша	5,5	5,5		5,5		
		3	Прихожая	3,7	3,7		3,7		
		4	Санузел	4,3	4,3		4,3		
		5	Лоджия	1,0				1,0	
			ИТОГО:	29,5	28,5	15,0	13,5	1,0	
3	Кв.28	1	Жилая комната	13,7	13,7	13,7			
		2	Жилая комната	11,6	11,6	11,6			
		3	Общая комната	16,4	16,4	16,4			
		4	Кухня-ниша	6,0	6,0		6,0		
		5	Прихожая	10,6	10,6		10,6		
		6	Санузел	2,3	2,3		2,3		
		7	Санузел	3,7	3,7		3,7		
		8	Лоджия	1,2				1,2	
		9	Лоджия	1,2				1,2	
			ИТОГО:	66,7	64,3	41,7	22,6	2,4	
3	Кв.29	1	Жилая комната	17,5	17,5	17,5			
		2	Общая комната	14,2	14,2	14,2			
		3	Кухня-ниша	6,0	6,0		6,0		
		4	Прихожая	7,0	7,0		7,0		
		5	Санузел	1,8	1,8		1,8		
		6	Санузел	3,9	3,9		3,9		
		7	Хранение/гардероб	3,2	3,2		3,2		
		8	Лоджия	2,8				2,8	
			ИТОГО:	56,4	53,6	31,7	21,9	2,8	
3	Кв.30	1	Общая комната	14,2	14,2	14,2			
		2	Кухня	8,2	8,2		8,2		
		3	Прихожая	4,7	4,7		4,7		
		4	Санузел	3,9	3,9		3,9		
		5	Хранение/гардероб	1,8	1,8		1,8		
		6	Лоджия	1,4				1,4	
			ИТОГО:	34,2	32,8	14,2	18,6	1,4	
3	Кв.31	1	Общая комната	14,1	14,1	14,1			
		2	Кухня	8,1	8,1		8,1		
		3	Прихожая	5,1	5,1		5,1		
		4	Санузел	3,9	3,9		3,9		
		5	Хранение/гардероб	1,8	1,8		1,8		
		6	Лоджия	1,4				1,4	
			ИТОГО:	34,4	33,0	14,1	18,9	1,4	
4	Кв.32	1	Общая комната	14,1	14,1	14,1			
		2	Кухня	8,1	8,1		8,1		
		3	Прихожая	5,0	5,0		5,0		
		4	Санузел	4,0	4,0		4,0		
		5	Хранение/гардероб	1,8	1,8		1,8		
		6	Лоджия	1,4				1,4	
			ИТОГО:	34,4	33,0	14,1	18,9	1,4	
4	Кв.33	1	Общая комната	14,0	14,0	14,0			
		2	Кухня	8,2	8,2		8,2		
		3	Прихожая	6,6	6,6		6,6		
		4	Санузел	3,9	3,9		3,9		
		5	Лоджия	1,4				1,4	
			ИТОГО:	34,1	32,7	14,0	18,7	1,4	
4	Кв.34	1	Жилая комната	17,6	17,6	17,6			
		2	Общая комната	14,1	14,1	14,1			
		3	Кухня-ниша	6,0	6,0		6,0		
		4	Прихожая	7,1	7,1		7,1		
		5	Санузел	1,9	1,9		1,9		
		6	Санузел	4,2	4,2		4,2		

		7	Хранение/гардероб	3,2	3,2		3,2		
		8	Лоджия	2,6				2,6	
			ИТОГО:	56,7	54,1	31,7	22,4	2,6	
4	Кв.35	1	Общая комната	14,2	14,2	14,2			
		2	Кухня	12,7	12,7		12,7		
		3	Прихожая	5,0	5,0		5,0		
		4	Санузел	3,8	3,8		3,8		
		5	Лоджия	1,3				1,3	
			ИТОГО:	37,0	35,7	14,2	21,5	1,3	
4	Кв.36	1	Общая комната	14,3	14,3	14,3			
		2	Кухня-ниша	5,5	5,5		5,5		
		3	Прихожая	3,7	3,7		3,7		
		4	Санузел	4,4	4,4		4,4		
		5	Лоджия	1,2				1,2	
			ИТОГО:	29,1	27,9	14,3	13,6	1,2	
4	Кв.37	1	Общая комната	14,9	14,9	14,9			
		2	Кухня-ниша	5,5	5,5		5,5		
		3	Прихожая	3,7	3,7		3,7		
		4	Санузел	4,3	4,3		4,3		
		5	Лоджия	1,0				1,0	
			ИТОГО:	29,4	28,4	14,9	13,5	1,0	
4	Кв.38	1	Общая комната	15,0	15,0	15,0			
		2	Кухня-ниша	5,5	5,5		5,5		
		3	Прихожая	3,7	3,7		3,7		
		4	Санузел	4,3	4,3		4,3		
		5	Лоджия	1,0				1,0	
			ИТОГО:	29,5	28,5	15,0	13,5	1,0	
4	Кв.39	1	Жилая комната	13,7	13,7	13,7			
		2	Жилая комната	11,6	11,6	11,6			
		3	Общая комната	16,5	16,5	16,5			
		4	Кухня-ниша	6,0	6,0		6,0		
		5	Прихожая	10,5	10,5		10,5		
		6	Санузел	2,3	2,3		2,3		
		7	Санузел	3,7	3,7		3,7		
		8	Лоджия	1,2				1,2	
		9	Лоджия	1,2				1,2	
			ИТОГО:	66,7	64,3	41,8	22,5	2,4	
4	Кв.40	1	Жилая комната	17,5	17,5	17,5			
		2	Общая комната	14,2	14,2	14,2			
		3	Кухня-ниша	6,0	6,0		6,0		
		4	Прихожая	7,0	7,0		7,0		
		5	Санузел	1,8	1,8		1,8		
		6	Санузел	3,9	3,9		3,9		
		7	Хранение/гардероб	3,2	3,2		3,2		
		8	Лоджия	2,8				2,8	
			ИТОГО:	56,4	53,6	31,7	21,9	2,8	
4	Кв.41	1	Общая комната	14,0	14,0	14,0			
		2	Кухня	8,1	8,1		8,1		
		3	Прихожая	4,7	4,7		4,7		
		4	Санузел	3,9	3,9		3,9		
		5	Хранение/гардероб	1,8	1,8		1,8		
		6	Лоджия	1,4				1,4	
			ИТОГО:	33,9	32,5	14,0	18,5	1,4	
4	Кв.42	1	Общая комната	14,1	14,1	14,1			
		2	Кухня	8,1	8,1		8,1		
		3	Прихожая	5,1	5,1		5,1		
		4	Санузел	3,9	3,9		3,9		
		5	Хранение/гардероб	1,9	1,9		1,9		
		6	Лоджия	1,4				1,4	
			ИТОГО:	34,5	33,1	14,1	19,0	1,4	
5	Кв.43	1	Общая комната	14,1	14,1	14,1			
		2	Кухня	8,2	8,2		8,2		

		3	Прихожая	5,1	5,1		5,1		
		4	Санузел	3,9	3,9		3,9		
		5	Хранение/гардероб	1,8	1,8		1,8		
		6	Лоджия	1,5				1,5	
			ИТОГО:	34,6	33,1	14,1	19,0	1,5	
5	Кв.44	1	Общая комната	14,0	14,0	14,0			
		2	Кухня	8,1	8,1		8,1		
		3	Прихожая	6,7	6,7		6,7		
		4	Санузел	3,9	3,9		3,9		
		5	Лоджия	1,4				1,4	
			ИТОГО:	34,1	32,7	14,0	18,7	1,4	
5	Кв.45	1	Жилая комната	17,6	17,6	17,6			
		2	Общая комната	14,1	14,1	14,1			
		3	Кухня-ниша	6,0	6,0		6,0		
		4	Прихожая	7,0	7,0		7,0		
		5	Санузел	1,8	1,8		1,8		
		6	Санузел	4,0	4,0		4,0		
		7	Хранение/гардероб	3,2	3,2		3,2		
		8	Лоджия	2,6				2,6	
			ИТОГО:	56,3	53,7	31,7	22,0	2,6	
5	Кв.46	1	Общая комната	14,1	14,1	14,1			
		2	Кухня	12,9	12,9		12,9		
		3	Прихожая	5,0	5,0		5,0		
		4	Санузел	3,8	3,8		3,8		
		5	Лоджия	1,3				1,3	
			ИТОГО:	37,1	35,8	14,1	21,7	1,3	
5	Кв.47	1	Общая комната	14,5	14,5	14,5			
		2	Кухня-ниша	5,5	5,5		5,5		
		3	Прихожая	3,7	3,7		3,7		
		4	Санузел	4,4	4,4		4,4		
		5	Лоджия	1,2				1,2	
			ИТОГО:	29,3	28,1	14,5	13,6	1,2	
5	Кв.48	1	Общая комната	15,0	15,0	15,0			
		2	Кухня-ниша	5,5	5,5		5,5		
		3	Прихожая	3,7	3,7		3,7		
		4	Санузел	4,3	4,3		4,3		
		5	Лоджия	1,0				1,0	
			ИТОГО:	29,5	28,5	15,0	13,5	1,0	
5	Кв.49	1	Общая комната	15,0	15,0	15,0			
		2	Кухня-ниша	5,5	5,5		5,5		
		3	Прихожая	3,7	3,7		3,7		
		4	Санузел	4,3	4,3		4,3		
		5	Лоджия	1,0				1,0	
			ИТОГО:	29,5	28,5	15,0	13,5	1,0	
5	Кв.50	1	Жилая комната	13,6	13,6	13,6			
		2	Жилая комната	11,2	11,2	11,2			
		3	Общая комната	16,2	16,2	16,2			
		4	Кухня-ниша	6,0	6,0		6,0		
		5	Прихожая	11,0	11,0		11,0		
		6	Санузел	2,4	2,4		2,4		
		7	Санузел	3,7	3,7		3,7		
		8	Лоджия	1,2				1,2	
		9	Лоджия	1,2				1,2	
			ИТОГО:	66,5	64,1	41,0	23,1	2,4	
5	Кв.51	1	Жилая комната	17,5	17,5	17,5			
		2	Общая комната	14,1	14,1	14,1			
		3	Кухня-ниша	6,0	6,0		6,0		
		4	Прихожая	7,1	7,1		7,1		
		5	Санузел	1,8	1,8		1,8		
		6	Санузел	4,0	4,0		4,0		
		7	Хранение/гардероб	3,1	3,1		3,1		
		8	Лоджия	2,8				2,8	

			ИТОГО:	56,4	53,6	31,6	22,0	2,8	
5	Кв.52	1	Общая комната	14,1	14,1	14,1			
		2	Кухня	8,1	8,1		8,1		
		3	Прихожая	4,7	4,7		4,7		
		4	Санузел	3,7	3,7		3,7		
		5	Хранение/гардероб	1,8	1,8		1,8		
		6	Лоджия	1,4				1,4	
			ИТОГО:	33,8	32,4	14,1	18,3	1,4	
5	Кв.53	1	Общая комната	14,0	14,0	14,0			
		2	Кухня	8,0	8,0		8,0		
		3	Прихожая	5,1	5,1		5,1		
		4	Санузел	3,9	3,9		3,9		
		5	Хранение/гардероб	1,9	1,9		1,9		
		6	Лоджия	1,4				1,4	
			ИТОГО:	34,3	32,9	14,0	18,9	1,4	
6	Кв.54	1	Общая комната	14,1	14,1	14,1			
		2	Кухня	8,0	8,0		8,0		
		3	Прихожая	5,0	5,0		5,0		
		4	Санузел	3,9	3,9		3,9		
		5	Хранение/гардероб	1,9	1,9		1,9		
		6	Лоджия	1,5				1,5	
			ИТОГО:	34,4	32,9	14,1	18,8	1,5	
6	Кв.55	1	Общая комната	14,1	14,1	14,1			
		2	Кухня	8,1	8,1		8,1		
		3	Прихожая	6,6	6,6		6,6		
		4	Санузел	3,9	3,9		3,9		
		5	Лоджия	1,4				1,4	
			ИТОГО:	34,1	32,7	14,1	18,6	1,4	
6	Кв.56	1	Жилая комната	17,6	17,6	17,6			
		2	Общая комната	14,2	14,2	14,2			
		3	Кухня-ниша	6,0	6,0		6,0		
		4	Прихожая	7,0	7,0		7,0		
		5	Санузел	1,8	1,8		1,8		
		6	Санузел	4,0	4,0		4,0		
		7	Хранение/гардероб	3,2	3,2		3,2		
		8	Лоджия	2,6				2,6	
			ИТОГО:	56,4	53,8	31,8	22,0	2,6	
6	Кв.57	1	Общая комната	14,2	14,2	14,2			
		2	Кухня	12,9	12,9		12,9		
		3	Прихожая	5,0	5,0		5,0		
		4	Санузел	3,7	3,7		3,7		
		5	Лоджия	1,3				1,3	
			ИТОГО:	37,1	35,8	14,2	21,6	1,3	
6	Кв.58	1	Общая комната	14,4	14,4	14,4			
		2	Кухня-ниша	5,5	5,5		5,5		
		3	Прихожая	3,7	3,7		3,7		
		4	Санузел	4,4	4,4		4,4		
		5	Лоджия	1,2				1,2	
			ИТОГО:	29,2	28,0	14,4	13,6	1,2	
6	Кв.59	1	Общая комната	15,1	15,1	15,1			
		2	Кухня-ниша	5,5	5,5		5,5		
		3	Прихожая	3,7	3,7		3,7		
		4	Санузел	4,3	4,3		4,3		
		5	Лоджия	1,0				1,0	
			ИТОГО:	29,6	28,6	15,1	13,5	1,0	
6	Кв.60	1	Общая комната	15,0	15,0	15,0			
		2	Кухня-ниша	5,5	5,5		5,5		
		3	Прихожая	3,7	3,7		3,7		
		4	Санузел	4,3	4,3		4,3		
		5	Лоджия	1,0				1,0	
			ИТОГО:	29,5	28,5	15,0	13,5	1,0	
6	Кв.61	1	Жилая комната	13,7	13,7	13,7			

		2	Жилая комната	11,1	11,1	11,1			
		3	Общая комната	16,4	16,4	16,4			
		4	Кухня-ниша	6,0	6,0		6,0		
		5	Прихожая	10,9	10,9		10,9		
		6	Санузел	2,3	2,3		2,3		
		7	Санузел	3,6	3,6		3,6		
		8	Лоджия	1,2				1,2	
		9	Лоджия	1,2				1,2	
			ИТОГО:	66,4	64,0	41,2	22,8	2,4	
6	Кв.62	1	Жилая комната	17,5	17,5	17,5			
		2	Общая комната	14,0	14,0	14,0			
		3	Кухня-ниша	6,0	6,0		6,0		
		4	Прихожая	7,1	7,1		7,1		
		5	Санузел	1,8	1,8		1,8		
		6	Санузел	4,0	4,0		4,0		
		7	Хранение/гардероб	3,2	3,2		3,2		
		8	Лоджия	2,8				2,8	
			ИТОГО:	56,4	53,6	31,5	22,1	2,8	
6	Кв.63	1	Общая комната	14,0	14,0	14,0			
		2	Кухня	8,0	8,0		8,0		
		3	Прихожая	4,8	4,8		4,8		
		4	Санузел	3,9	3,9		3,9		
		5	Хранение/гардероб	1,9	1,9		1,9		
		6	Лоджия	1,4				1,4	
			ИТОГО:	34,0	32,6	14,0	18,6	1,4	
6	Кв.64	1	Общая комната	14,0	14,0	14,0			
		2	Кухня	8,1	8,1		8,1		
		3	Прихожая	5,1	5,1		5,1		
		4	Санузел	3,9	3,9		3,9		
		5	Хранение/гардероб	1,8	1,8		1,8		
		6	Лоджия	1,4				1,4	
			ИТОГО:	34,3	32,9	14,0	18,9	1,4	
7	Кв.65	1	Общая комната	14,1	14,1	14,1			
		2	Кухня	8,0	8,0		8,0		
		3	Прихожая	5,1	5,1		5,1		
		4	Санузел	3,8	3,8		3,8		
		5	Хранение/гардероб	1,9	1,9		1,9		
		6	Лоджия	1,4				1,4	
			ИТОГО:	34,3	32,9	14,1	18,8	1,4	
7	Кв.66	1	Общая комната	14,0	14,0	14,0			
		2	Кухня	8,1	8,1		8,1		
		3	Прихожая	6,8	6,8		6,8		
		4	Санузел	3,9	3,9		3,9		
		5	Лоджия	1,4				1,4	
			ИТОГО:	34,2	32,8	14,0	18,8	1,4	
7	Кв.67	1	Жилая комната	17,5	17,5	17,5			
		2	Общая комната	14,1	14,1	14,1			
		3	Кухня-ниша	6,0	6,0		6,0		
		4	Прихожая	7,1	7,1		7,1		
		5	Санузел	1,9	1,9		1,9		
		6	Санузел	4,1	4,1		4,1		
		7	Хранение/гардероб	3,1	3,1		3,1		
		8	Лоджия	2,6				2,6	
			ИТОГО:	56,4	53,8	31,6	22,2	2,6	
7	Кв.68	1	Общая комната	14,2	14,2	14,2			
		2	Кухня	12,7	12,7		12,7		
		3	Прихожая	5,1	5,1		5,1		
		4	Санузел	3,8	3,8		3,8		
		5	Лоджия	1,3				1,3	
			ИТОГО:	37,1	35,8	14,2	21,6	1,3	
7	Кв.69	1	Общая комната	14,3	14,3	14,3			
		2	Кухня-ниша	5,5	5,5		5,5		

		3	Прихожая	3,7	3,7		3,7		
		4	Санузел	4,4	4,4		4,4		
		5	Лоджия	1,2				1,2	
			ИТОГО:	29,1	27,9	14,3	13,6	1,2	
7	Кв.70	1	Общая комната	15,1	15,1	15,1			
		2	Кухня-ниша	5,5	5,5		5,5		
		3	Прихожая	3,7	3,7		3,7		
		4	Санузел	4,3	4,3		4,3		
		5	Лоджия	1,0				1,0	
			ИТОГО:	29,6	28,6	15,1	13,5	1,0	
7	Кв.71	1	Общая комната	15,1	15,1	15,1			
		2	Кухня-ниша	5,5	5,5		5,5		
		3	Прихожая	3,7	3,7		3,7		
		4	Санузел	4,3	4,3		4,3		
		5	Лоджия	1,0				1,0	
			ИТОГО:	29,6	28,6	15,1	13,5	1,0	
7	Кв.72	1	Жилая комната	13,8	13,8	13,8			
		2	Жилая комната	11,3	11,3	11,3			
		3	Общая комната	16,4	16,4	16,4			
		4	Кухня-ниша	6,0	6,0		6,0		
		5	Прихожая	10,7	10,7		10,7		
		6	Санузел	2,3	2,3		2,3		
		7	Санузел	3,7	3,7		3,7		
		8	Лоджия	1,2				1,2	
		9	Лоджия	1,2				1,2	
			ИТОГО:	66,6	64,2	41,5	22,7	2,4	
7	Кв.73	1	Жилая комната	17,3	17,3	17,3			
		2	Общая комната	14,1	14,1	14,1			
		3	Кухня-ниша	6,0	6,0		6,0		
		4	Прихожая	7,1	7,1		7,1		
		5	Санузел	1,8	1,8		1,8		
		6	Санузел	4,0	4,0		4,0		
		7	Хранение/гардероб	3,2	3,2		3,2		
		8	Лоджия	2,8				2,8	
			ИТОГО:	56,3	53,5	31,4	22,1	2,8	
7	Кв.74	1	Общая комната	14,1	14,1	14,1			
		2	Кухня	8,2	8,2		8,2		
		3	Прихожая	4,6	4,6		4,6		
		4	Санузел	3,9	3,9		3,9		
		5	Хранение/гардероб	1,8	1,8		1,8		
		6	Лоджия	1,4				1,4	
			ИТОГО:	34,0	32,6	14,1	18,5	1,4	
7	Кв.75	1	Общая комната	14,2	14,2	14,2			
		2	Кухня	8,1	8,1		8,1		
		3	Прихожая	5,1	5,1		5,1		
		4	Санузел	3,8	3,8		3,8		
		5	Хранение/гардероб	1,9	1,9		1,9		
		6	Лоджия	1,5				1,5	
			ИТОГО:	34,6	33,1	14,2	18,9	1,5	
8	Кв.76	1	Общая комната	14,1	14,1	14,1			
		2	Кухня	8,1	8,1		8,1		
		3	Прихожая	5,1	5,1		5,1		
		4	Санузел	3,9	3,9		3,9		
		5	Хранение/гардероб	1,8	1,8		1,8		
		6	Лоджия	1,5				1,5	
			ИТОГО:	34,5	33,0	14,1	18,9	1,5	
8	Кв.77	1	Общая комната	14,1	14,1	14,1			
		2	Кухня	8,1	8,1		8,1		
		3	Прихожая	6,7	6,7		6,7		
		4	Санузел	3,9	3,9		3,9		
		5	Лоджия	1,4				1,4	
			ИТОГО:	34,2	32,8	14,1	18,7	1,4	

8	Кв.78	1	Жилая комната	17,6	17,6	17,6			
		2	Общая комната	14,1	14,1	14,1			
		3	Кухня-ниша	6,0	6,0		6,0		
		4	Прихожая	7,2	7,2		7,2		
		5	Санузел	1,8	1,8		1,8		
		6	Санузел	4,0	4,0		4,0		
		7	Хранение/гардероб	3,0	3,0		3,0		
		8	Лоджия	2,7				2,7	
			ИТОГО:	56,4	53,7	31,7	22,0	2,7	
8	Кв.79	1	Общая комната	14,4	14,4	14,4			
		2	Кухня	12,7	12,7		12,7		
		3	Прихожая	4,9	4,9		4,9		
		4	Санузел	3,7	3,7		3,7		
		5	Лоджия	1,3				1,3	
			ИТОГО:	37,0	35,7	14,4	21,3	1,3	
8	Кв.80	1	Общая комната	14,4	14,4	14,4			
		2	Кухня-ниша	5,5	5,5		5,5		
		3	Прихожая	3,7	3,7		3,7		
		4	Санузел	4,4	4,4		4,4		
		5	Лоджия	1,2				1,2	
			ИТОГО:	29,2	28,0	14,4	13,6	1,2	
8	Кв.81	1	Общая комната	15,1	15,1	15,1			
		2	Кухня-ниша	5,5	5,5		5,5		
		3	Прихожая	3,7	3,7		3,7		
		4	Санузел	4,3	4,3		4,3		
		5	Лоджия	1,0				1,0	
			ИТОГО:	29,6	28,6	15,1	13,5	1,0	
8	Кв.82	1	Общая комната	14,9	14,9	14,9			
		2	Кухня-ниша	5,5	5,5		5,5		
		3	Прихожая	3,7	3,7		3,7		
		4	Санузел	4,3	4,3		4,3		
		5	Лоджия	1,0				1,0	
			ИТОГО:	29,4	28,4	14,9	13,5	1,0	
8	Кв.83	1	Жилая комната	13,7	13,7	13,7			
		2	Жилая комната	11,6	11,6	11,6			
		3	Общая комната	16,3	16,3	16,3			
		4	Кухня-ниша	6,0	6,0		6,0		
		5	Прихожая	10,6	10,6		10,6		
		6	Санузел	2,3	2,3		2,3		
		7	Санузел	3,7	3,7		3,7		
		8	Лоджия	1,2				1,2	
		9	Лоджия	1,2				1,2	
			ИТОГО:	66,6	64,2	41,6	22,6	2,4	
8	Кв.84	1	Жилая комната	17,4	17,4	17,4			
		2	Общая комната	14,1	14,1	14,1			
		3	Кухня-ниша	6,0	6,0		6,0		
		4	Прихожая	7,0	7,0		7,0		
		5	Санузел	1,8	1,8		1,8		
		6	Санузел	4,0	4,0		4,0		
		7	Хранение/гардероб	3,2	3,2		3,2		
		8	Лоджия	2,8				2,8	
			ИТОГО:	56,3	53,5	31,5	22,0	2,8	
8	Кв.85	1	Общая комната	14,1	14,1	14,1			
		2	Кухня	8,1	8,1		8,1		
		3	Прихожая	4,7	4,7		4,7		
		4	Санузел	3,8	3,8		3,8		
		5	Хранение/гардероб	1,8	1,8		1,8		
		6	Лоджия	1,4				1,4	
			ИТОГО:	33,9	32,5	14,1	18,4	1,4	
8	Кв.86	1	Общая комната	14,2	14,2	14,2			
		2	Кухня	8,1	8,1		8,1		
		3	Прихожая	5,1	5,1		5,1		

		4	Санузел	3,8	3,8		3,8		
		5	Хранение/гардероб	1,9	1,9		1,9		
		6	Лоджия	1,4				1,4	
			ИТОГО:	34,5	33,1	14,2	18,9	1,4	
1	Кв.87	1	Жилая комната	14,1	14,1	14,1			
		2	Кухня	8,1	8,1		8,1		
		3	Прихожая	5,0	5,0		5,0		
		4	Санузел	3,9	3,9		3,9		
		5	Хранение/гардероб	1,8	1,8		1,8		
			ИТОГО:	32,9	32,9	14,1	18,8		
1	Кв.88	1	Жилая комната	14,0	14,0	14,0			
		2	Кухня	8,0	8,0		8,0		
		3	Прихожая	4,6	4,6		4,6		
		4	Санузел	3,9	3,9		3,9		
		5	Хранение/гардероб	1,8	1,8		1,8		
			ИТОГО:	32,3	32,3	14,0	18,3		
1	Кв.89	1	Жилая комната	17,5	17,5	17,5			
		2	Общая комната	14,0	14,0	14,0			
		3	Кухня-ниша	5,9	5,9		5,9		
		4	Прихожая	6,4	6,4		6,4		
		5	Санузел	1,7	1,7		1,7		
		6	Санузел	4,0	4,0		4,0		
			ИТОГО:	49,5	49,5	31,5	18,0		
1	Кв.90	1	Общая комната	14,2	14,2	14,2			
		2	Кухня	12,4	12,4		12,4		
		3	Прихожая	4,9	4,9		4,9		
		4	Санузел	3,8	3,8		3,8		
		5	Хранение/гардероб	1,9	1,9		1,9		
			ИТОГО:	37,2	37,2	14,2	23,0		
1	Кв.91	1	Жилая комната	16,8	16,8	16,8			
		2	Общая комната	13,9	13,9	13,9			
		3	Кухня-ниша	5,0	5,0		5,0		
		4	Прихожая	8,5	8,5		8,5		
		5	Санузел	4,3	4,3		4,3		
		6	Санузел	4,3	4,3		4,3		
		7	Хранение/гардероб	1,8	1,8		1,8		
			ИТОГО:	54,6	54,6	30,7	23,9		
1	Кв.92	1	Общая комната	14,4	14,4	14,4			
		2	Кухня-ниша	5,5	5,5		5,5		
		3	Прихожая	3,7	3,7		3,7		
		4	Санузел	4,4	4,4		4,4		
			ИТОГО:	28,0	28,0	14,4	13,6		
1	Кв.93	1	Общая комната	14,1	14,1	14,1			
		2	Кухня	10,3	10,3		10,3		
		3	Прихожая	4,9	4,9		4,9		
		4	Санузел	3,7	3,7		3,7		
			ИТОГО:	33,0	33,0	14,1	18,9		
1	Кв.94	1	Жилая комната	17,4	17,4	17,4			
		2	Общая комната	14,0	14,0	14,0			
		3	Кухня-ниша	5,9	5,9		5,9		
		4	Прихожая	5,7	5,7		5,7		
		5	Санузел	1,8	1,8		1,8		
		6	Санузел	4,0	4,0		4,0		
		7	Хранение/гардероб	3,0	3,0		3,0		
			ИТОГО:	51,8	51,8	31,4	20,4		
1	Кв.95	1	Жилая комната	14,1	14,1	14,1			
		2	Кухня	8,0	8,0		8,0		
		3	Прихожая	6,6	6,6		6,6		
		4	Санузел	3,9	3,9		3,9		
			ИТОГО:	32,6	32,6	14,1	18,5		
2	Кв.96	1	Общая комната	14,1	14,1	14,1			
		2	Кухня	8,1	8,1		8,1		

		3	Прихожая	5,1	5,1		5,1		
		4	Санузел	3,9	3,9		3,9		
		5	Хранение/гардероб	1,9	1,9		1,9		
		6	Лоджия	1,4				1,4	
			ИТОГО:	34,5	33,1	14,1	19,0	1,4	
2	Кв.97	1	Общая комната	14,1	14,1	14,1			
		2	Кухня	8,2	8,2		8,2		
		3	Прихожая	6,7	6,7		6,7		
		4	Санузел	3,9	3,9		3,9		
		5	Лоджия	1,5				1,5	
			ИТОГО:	34,4	32,9	14,1	18,8	1,5	
2	Кв.98	1	Жилая комната	17,5	17,5	17,5			
		2	Общая комната	14,0	14,0	14,0			
		3	Кухня-ниша	6,0	6,0		6,0		
		4	Прихожая	7,0	7,0		7,0		
		5	Санузел	1,8	1,8		1,8		
		6	Санузел	4,0	4,0		4,0		
		7	Хранение/гардероб	3,1	3,1		3,1		
		8	Лоджия	2,8				2,8	
			ИТОГО:	56,2	53,4	31,5	21,9	2,8	
2	Кв.99	1	Общая комната	14,1	14,1	14,1			
		2	Кухня	12,8	12,8		12,8		
		3	Прихожая	5,2	5,2		5,2		
		4	Санузел	3,8	3,8		3,8		
		5	Лоджия	1,2				1,2	
			ИТОГО:	37,1	35,9	14,1	21,8	1,2	
2	Кв.100	1	Общая комната	14,5	14,5	14,5			
		2	Кухня-ниша	5,5	5,5		5,5		
		3	Прихожая	3,7	3,7		3,7		
		4	Санузел	4,4	4,4		4,4		
		5	Лоджия	1,2				1,2	
			ИТОГО:	29,3	28,1	14,5	13,6	1,2	
2	Кв.101	1	Общая комната	15,0	15,0	15,0			
		2	Кухня-ниша	5,5	5,5		5,5		
		3	Прихожая	3,7	3,7		3,7		
		4	Санузел	4,3	4,3		4,3		
		5	Лоджия	1,0				1,0	
			ИТОГО:	29,5	28,5	15,0	13,5	1,0	
2	Кв.102	1	Общая комната	14,9	14,9	14,9			
		2	Кухня-ниша	5,5	5,5		5,5		
		3	Прихожая	3,7	3,7		3,7		
		4	Санузел	4,4	4,4		4,4		
		5	Лоджия	1,0				1,0	
			ИТОГО:	29,5	28,5	14,9	13,6	1,0	
2	Кв.103	1	Общая комната	14,3	14,3	14,3			
		2	Кухня-ниша	5,5	5,5		5,5		
		3	Прихожая	3,7	3,7		3,7		
		4	Санузел	4,4	4,4		4,4		
		5	Лоджия	1,2				1,2	
			ИТОГО:	29,1	27,9	14,3	13,6	1,2	
2	Кв.104	1	Общая комната	14,1	14,1	14,1			
		2	Кухня	12,9	12,9		12,9		
		3	Прихожая	5,1	5,1		5,1		
		4	Санузел	3,8	3,8		3,8		
		5	Лоджия	1,2				1,2	
			ИТОГО:	37,1	35,9	14,1	21,8	1,2	
2	Кв.105	1	Жилая комната	17,5	17,5	17,5			
		2	Общая комната	14,1	14,1	14,1			
		3	Кухня-ниша	6,0	6,0		6,0		
		4	Прихожая	7,1	7,1		7,1		
		5	Санузел	1,8	1,8		1,8		
		6	Санузел	4,1	4,1		4,1		

		7	Хранение/гардероб	3,1	3,1		3,1		
		8	Лоджия	2,7				2,7	
			ИТОГО:	56,4	53,7	31,6	22,1	2,7	
2	Кв.106	1	Общая комната	14,1	14,1	14,1			
		2	Кухня	8,1	8,1		8,1		
		3	Прихожая	6,6	6,6		6,6		
		4	Санузел	3,9	3,9		3,9		
		5	Лоджия	1,5				1,5	
			ИТОГО:	34,2	32,7	14,1	18,6	1,5	
2	Кв.107	1	Общая комната	14,1	14,1	14,1			
		2	Кухня	8,2	8,2		8,2		
		3	Прихожая	5,0	5,0		5,0		
		4	Санузел	3,8	3,8		3,8		
		5	Хранение/гардероб	1,8	1,8		1,8		
		6	Лоджия	1,5				1,5	
			ИТОГО:	34,4	32,9	14,1	18,8	1,5	
3	Кв.108	1	Общая комната	14,1	14,1	14,1			
		2	Кухня	8,1	8,1		8,1		
		3	Прихожая	5,2	5,2		5,2		
		4	Санузел	3,8	3,8		3,8		
		5	Хранение/гардероб	1,8	1,8		1,8		
		6	Лоджия	1,4				1,4	
			ИТОГО:	34,4	33,0	14,1	18,9	1,4	
3	Кв.109	1	Общая комната	14,1	14,1	14,1			
		2	Кухня	8,1	8,1		8,1		
		3	Прихожая	6,7	6,7		6,7		
		4	Санузел	3,9	3,9		3,9		
		5	Лоджия	1,5				1,5	
			ИТОГО:	34,3	32,8	14,1	18,7	1,5	
3	Кв.110	1	Жилая комната	17,5	17,5	17,5			
		2	Общая комната	13,9	13,9	13,9			
		3	Кухня-ниша	6,0	6,0		6,0		
		4	Прихожая	7,1	7,1		7,1		
		5	Санузел	1,8	1,8		1,8		
		6	Санузел	4,0	4,0		4,0		
		7	Хранение/гардероб	3,2	3,2		3,2		
		8	Лоджия	2,8				2,8	
			ИТОГО:	56,3	53,5	31,4	22,1	2,8	
3	Кв.111	1	Общая комната	14,1	14,1	14,1			
		2	Кухня	12,8	12,8		12,8		
		3	Прихожая	5,0	5,0		5,0		
		4	Санузел	3,8	3,8		3,8		
		5	Лоджия	1,2				1,2	
			ИТОГО:	36,9	35,7	14,1	21,6	1,2	
3	Кв.112	1	Общая комната	14,4	14,4	14,4			
		2	Кухня-ниша	5,5	5,5		5,5		
		3	Прихожая	3,7	3,7		3,7		
		4	Санузел	4,4	4,4		4,4		
		5	Лоджия	1,2				1,2	
			ИТОГО:	29,2	28,0	14,4	13,6	1,2	
3	Кв.113	1	Общая комната	14,9	14,9	14,9			
		2	Кухня-ниша	5,5	5,5		5,5		
		3	Прихожая	3,7	3,7		3,7		
		4	Санузел	4,3	4,3		4,3		
		5	Лоджия	1,0				1,0	
			ИТОГО:	29,4	28,4	14,9	13,5	1,0	
3	Кв.114	1	Общая комната	15,0	15,0	15,0			
		2	Кухня-ниша	5,5	5,5		5,5		
		3	Прихожая	3,7	3,7		3,7		
		4	Санузел	4,3	4,3		4,3		
		5	Лоджия	1,0				1,0	
			ИТОГО:	29,5	28,5	15,0	13,5	1,0	

3	Кв.115	1	Общая комната	14,4	14,4	14,4			
		2	Кухня-ниша	5,5	5,5		5,5		
		3	Прихожая	3,7	3,7		3,7		
		4	Санузел	4,4	4,4		4,4		
		5	Лоджия	1,2				1,2	
			ИТОГО:	29,2	28,0	14,4	13,6	1,2	
3	Кв.116	1	Общая комната	14,2	14,2	14,2			
		2	Кухня	12,9	12,9		12,9		
		3	Прихожая	5,0	5,0		5,0		
		4	Санузел	3,8	3,8		3,8		
		5	Лоджия	1,2				1,2	
			ИТОГО:	37,1	35,9	14,2	21,7	1,2	
3	Кв.117	1	Жилая комната	17,6	17,6	17,6			
		2	Общая комната	14,0	14,0	14,0			
		3	Кухня-ниша	6,0	6,0		6,0		
		4	Прихожая	6,8	6,8		6,8		
		5	Санузел	1,8	1,8		1,8		
		6	Санузел	4,1	4,1		4,1		
		7	Хранение/гардероб	3,3	3,3		3,3		
		8	Лоджия	2,6				2,6	
			ИТОГО:	56,2	53,6	31,6	22,0	2,6	
3	Кв.118	1	Общая комната	13,9	13,9	13,9			
		2	Кухня	8,1	8,1		8,1		
		3	Прихожая	6,9	6,9		6,9		
		4	Санузел	3,9	3,9		3,9		
		5	Лоджия	1,5				1,5	
			ИТОГО:	34,3	32,8	13,9	18,9	1,5	
3	Кв.119	1	Общая комната	14,2	14,2	14,2			
		2	Кухня	8,2	8,2		8,2		
		3	Прихожая	5,0	5,0		5,0		
		4	Санузел	3,8	3,8		3,8		
		5	Хранение/гардероб	1,8	1,8		1,8		
		6	Лоджия	1,5				1,5	
			ИТОГО:	34,5	33,0	14,2	18,8	1,5	
4	Кв.120	1	Общая комната	14,1	14,1	14,1			
		2	Кухня	8,2	8,2		8,2		
		3	Прихожая	5,0	5,0		5,0		
		4	Санузел	3,9	3,9		3,9		
		5	Хранение/гардероб	1,9	1,9		1,9		
		6	Лоджия	1,4				1,4	
			ИТОГО:	34,5	33,1	14,1	19,0	1,4	
4	Кв.121	1	Общая комната	14,2	14,2	14,2			
		2	Кухня	8,2	8,2		8,2		
		3	Прихожая	6,6	6,6		6,6		
		4	Санузел	3,9	3,9		3,9		
		5	Лоджия	1,5				1,5	
			ИТОГО:	34,4	32,9	14,2	18,7	1,5	
4	Кв.122	1	Жилая комната	17,6	17,6	17,6			
		2	Общая комната	14,0	14,0	14,0			
		3	Кухня-ниша	6,0	6,0		6,0		
		4	Прихожая	7,1	7,1		7,1		
		5	Санузел	1,8	1,8		1,8		
		6	Санузел	3,9	3,9		3,9		
		7	Хранение/гардероб	3,1	3,1		3,1		
		8	Лоджия	2,8				2,8	
			ИТОГО:	56,3	53,5	31,6	21,9	2,8	
4	Кв.123	1	Общая комната	14,2	14,2	14,2			
		2	Кухня	12,8	12,8		12,8		
		3	Прихожая	5,0	5,0		5,0		
		4	Санузел	3,8	3,8		3,8		
		5	Лоджия	1,2				1,2	
			ИТОГО:	37,0	35,8	14,2	21,6	1,2	

4	Кв.124	1	Общая комната	14,5	14,5	14,5			
		2	Кухня-ниша	5,5	5,5		5,5		
		3	Прихожая	3,7	3,7		3,7		
		4	Санузел	4,4	4,4		4,4		
		5	Лоджия	1,2				1,2	
			ИТОГО:	29,3	28,1	14,5	13,6	1,2	
4	Кв.125	1	Общая комната	14,9	14,9	14,9			
		2	Кухня-ниша	5,5	5,5		5,5		
		3	Прихожая	3,7	3,7		3,7		
		4	Санузел	4,3	4,3		4,3		
		5	Лоджия	1,0				1,0	
			ИТОГО:	29,4	28,4	14,9	13,5	1,0	
4	Кв.126	1	Общая комната	15,0	15,0	15,0			
		2	Кухня-ниша	5,5	5,5		5,5		
		3	Прихожая	3,7	3,7		3,7		
		4	Санузел	4,3	4,3		4,3		
		5	Лоджия	1,0				1,0	
			ИТОГО:	29,5	28,5	15,0	13,5	1,0	
4	Кв.127	1	Общая комната	14,4	14,4	14,4			
		2	Кухня-ниша	5,5	5,5		5,5		
		3	Прихожая	3,7	3,7		3,7		
		4	Санузел	4,4	4,4		4,4		
		5	Лоджия	1,2				1,2	
			ИТОГО:	29,2	28,0	14,4	13,6	1,2	
4	Кв.128	1	Общая комната	14,4	14,4	14,4			
		2	Кухня	12,8	12,8		12,8		
		3	Прихожая	5,2	5,2		5,2		
		4	Санузел	3,6	3,6		3,6		
		5	Лоджия	1,2				1,2	
			ИТОГО:	37,2	36,0	14,4	21,6	1,2	
4	Кв.129	1	Жилая комната	17,6	17,6	17,6			
		2	Общая комната	14,0	14,0	14,0			
		3	Кухня-ниша	6,0	6,0		6,0		
		4	Прихожая	7,1	7,1		7,1		
		5	Санузел	1,8	1,8		1,8		
		6	Санузел	4,1	4,1		4,1		
		7	Хранение/гардероб	3,1	3,1		3,1		
		8	Лоджия	2,6				2,6	
			ИТОГО:	56,3	53,7	31,6	22,1	2,6	
4	Кв.130	1	Общая комната	14,2	14,2	14,2			
		2	Кухня	8,1	8,1		8,1		
		3	Прихожая	6,6	6,6		6,6		
		4	Санузел	4,0	4,0		4,0		
		5	Лоджия	1,5				1,5	
			ИТОГО:	34,4	32,9	14,2	18,7	1,5	
4	Кв.131	1	Общая комната	14,1	14,1	14,1			
		2	Кухня	8,2	8,2		8,2		
		3	Прихожая	5,1	5,1		5,1		
		4	Санузел	3,9	3,9		3,9		
		5	Хранение/гардероб	1,8	1,8		1,8		
		6	Лоджия	1,5				1,5	
			ИТОГО:	34,6	33,1	14,1	19,0	1,5	
5	Кв.132	1	Общая комната	14,1	14,1	14,1			
		2	Кухня	8,1	8,1		8,1		
		3	Прихожая	5,1	5,1		5,1		
		4	Санузел	3,9	3,9		3,9		
		5	Хранение/гардероб	1,8	1,8		1,8		
		6	Лоджия	1,4				1,4	
			ИТОГО:	34,4	33,0	14,1	18,9	1,4	
5	Кв.133	1	Общая комната	14,0	14,0	14,0			
		2	Кухня	8,2	8,2		8,2		
		3	Прихожая	6,7	6,7		6,7		

		4	Санузел	3,8	3,8		3,8		
		5	Лоджия	1,5				1,5	
			ИТОГО:	34,2	32,7	14,0	18,7	1,5	
5	Кв.134	1	Жилая комната	17,7	17,7	17,7			
		2	Общая комната	14,1	14,1	14,1			
		3	Кухня-ниша	6,0	6,0		6,0		
		4	Прихожая	7,0	7,0		7,0		
		5	Санузел	1,8	1,8		1,8		
		6	Санузел	4,0	4,0		4,0		
		7	Хранение/гардероб	3,3	3,3		3,3		
		8	Лоджия	2,8				2,8	
			ИТОГО:	56,7	53,9	31,8	22,1	2,8	
5	Кв.135	1	Общая комната	14,3	14,3	14,3			
		2	Кухня	12,9	12,9		12,9		
		3	Прихожая	5,0	5,0		5,0		
		4	Санузел	3,8	3,8		3,8		
		5	Лоджия	1,2				1,2	
			ИТОГО:	37,2	36,0	14,3	21,7	1,2	
5	Кв.136	1	Общая комната	14,4	14,4	14,4			
		2	Кухня-ниша	5,5	5,5		5,5		
		3	Прихожая	3,7	3,7		3,7		
		4	Санузел	4,4	4,4		4,4		
		5	Лоджия	1,2				1,2	
			ИТОГО:	29,2	28,0	14,4	13,6	1,2	
5	Кв.137	1	Общая комната	15,0	15,0	15,0			
		2	Кухня-ниша	5,5	5,5		5,5		
		3	Прихожая	3,7	3,7		3,7		
		4	Санузел	4,3	4,3		4,3		
		5	Лоджия	1,0				1,0	
			ИТОГО:	29,5	28,5	15,0	13,5	1,0	
5	Кв.138	1	Общая комната	15,0	15,0	15,0			
		2	Кухня-ниша	5,5	5,5		5,5		
		3	Прихожая	3,7	3,7		3,7		
		4	Санузел	4,3	4,3		4,3		
		5	Лоджия	1,0				1,0	
			ИТОГО:	29,5	28,5	15,0	13,5	1,0	
5	Кв.139	1	Общая комната	14,4	14,4	14,4			
		2	Кухня-ниша	5,5	5,5		5,5		
		3	Прихожая	3,7	3,7		3,7		
		4	Санузел	4,4	4,4		4,4		
		5	Лоджия	1,2				1,2	
			ИТОГО:	29,2	28,0	14,4	13,6	1,2	
5	Кв.140	1	Общая комната	14,2	14,2	14,2			
		2	Кухня	13,0	13,0		13,0		
		3	Прихожая	5,0	5,0		5,0		
		4	Санузел	3,8	3,8		3,8		
		5	Лоджия	1,2				1,2	
			ИТОГО:	37,2	36,0	14,2	21,8	1,2	
5	Кв.141	1	Жилая комната	17,5	17,5	17,5			
		2	Общая комната	14,2	14,2	14,2			
		3	Кухня-ниша	6,0	6,0		6,0		
		4	Прихожая	7,1	7,1		7,1		
		5	Санузел	1,8	1,8		1,8		
		6	Санузел	4,0	4,0		4,0		
		7	Хранение/гардероб	3,1	3,1		3,1		
		8	Лоджия	2,6				2,6	
			ИТОГО:	56,3	53,7	31,7	22,0	2,6	
5	Кв.142	1	Общая комната	14,0	14,0	14,0			
		2	Кухня	8,1	8,1		8,1		
		3	Прихожая	6,6	6,6		6,6		
		4	Санузел	3,9	3,9		3,9		
		5	Лоджия	1,5				1,5	

			ИТОГО:	34,1	32,6	14,0	18,6	1,5	
5	Кв.143	1	Общая комната	14,1	14,1	14,1			
		2	Кухня	8,1	8,1		8,1		
		3	Прихожая	5,0	5,0		5,0		
		4	Санузел	3,9	3,9		3,9		
		5	Хранение/гардероб	1,9	1,9		1,9		
		6	Лоджия	1,5				1,5	
			ИТОГО:	34,5	33,0	14,1	18,9	1,5	
6	Кв.144	1	Общая комната	14,0	14,0	14,0			
		2	Кухня	8,1	8,1		8,1		
		3	Прихожая	5,1	5,1		5,1		
		4	Санузел	3,8	3,8		3,8		
		5	Хранение/гардероб	1,8	1,8		1,8		
		6	Лоджия	1,4				1,4	
			ИТОГО:	34,2	32,8	14,0	18,8	1,4	
6	Кв.145	1	Общая комната	14,2	14,2	14,2			
		2	Кухня	8,1	8,1		8,1		
		3	Прихожая	6,6	6,6		6,6		
		4	Санузел	3,8	3,8		3,8		
		5	Лоджия	1,5				1,5	
			ИТОГО:	34,2	32,7	14,2	18,5	1,5	
6	Кв.146	1	Жилая комната	17,5	17,5	17,5			
		2	Общая комната	14,0	14,0	14,0			
		3	Кухня-ниша	6,0	6,0		6,0		
		4	Прихожая	7,0	7,0		7,0		
		5	Санузел	1,8	1,8		1,8		
		6	Санузел	3,9	3,9		3,9		
		7	Хранение/гардероб	3,3	3,3		3,3		
		8	Лоджия	2,8				2,8	
			ИТОГО:	56,3	53,5	31,5	22,0	2,8	
6	Кв.147	1	Общая комната	14,1	14,1	14,1			
		2	Кухня	12,9	12,9		12,9		
		3	Прихожая	4,9	4,9		4,9		
		4	Санузел	3,8	3,8		3,8		
		5	Лоджия	1,2				1,2	
			ИТОГО:	36,9	35,7	14,1	21,6	1,2	
6	Кв.148	1	Общая комната	14,5	14,5	14,5			
		2	Кухня-ниша	5,5	5,5		5,5		
		3	Прихожая	3,7	3,7		3,7		
		4	Санузел	4,4	4,4		4,4		
		5	Лоджия	1,2				1,2	
			ИТОГО:	29,3	28,1	14,5	13,6	1,2	
6	Кв.149	1	Общая комната	14,9	14,9	14,9			
		2	Кухня-ниша	5,5	5,5		5,5		
		3	Прихожая	3,7	3,7		3,7		
		4	Санузел	4,3	4,3		4,3		
		5	Лоджия	1,0				1,0	
			ИТОГО:	29,4	28,4	14,9	13,5	1,0	
6	Кв.150	1	Общая комната	15,0	15,0	15,0			
		2	Кухня-ниша	5,5	5,5		5,5		
		3	Прихожая	3,7	3,7		3,7		
		4	Санузел	4,3	4,3		4,3		
		5	Лоджия	1,0				1,0	
			ИТОГО:	29,5	28,5	15,0	13,5	1,0	
6	Кв.151	1	Общая комната	14,4	14,4	14,4			
		2	Кухня-ниша	5,5	5,5		5,5		
		3	Прихожая	3,7	3,7		3,7		
		4	Санузел	4,4	4,4		4,4		
		5	Лоджия	1,2				1,2	
			ИТОГО:	29,2	28,0	14,4	13,6	1,2	
6	Кв.152	1	Общая комната	14,2	14,2	14,2			
		2	Кухня	12,8	12,8		12,8		

		3	Прихожая	5,0	5,0		5,0		
		4	Санузел	3,7	3,7		3,7		
		5	Лоджия	1,2				1,2	
			ИТОГО:	36,9	35,7	14,2	21,5	1,2	
6	Кв.153	1	Жилая комната	17,8	17,8	17,8			
		2	Общая комната	14,0	14,0	14,0			
		3	Кухня-ниша	6,0	6,0		6,0		
		4	Прихожая	6,8	6,8		6,8		
		5	Санузел	1,8	1,8		1,8		
		6	Санузел	4,1	4,1		4,1		
		7	Хранение/гардероб	3,3	3,3		3,3		
		8	Лоджия	2,6				2,6	
			ИТОГО:	56,4	53,8	31,8	22,0	2,6	
6	Кв.154	1	Общая комната	14,2	14,2	14,2			
		2	Кухня	8,1	8,1		8,1		
		3	Прихожая	6,7	6,7		6,7		
		4	Санузел	3,8	3,8		3,8		
		5	Лоджия	1,5				1,5	
			ИТОГО:	34,3	32,8	14,2	18,6	1,5	
6	Кв.155	1	Общая комната	14,1	14,1	14,1			
		2	Кухня	8,1	8,1		8,1		
		3	Прихожая	5,1	5,1		5,1		
		4	Санузел	3,9	3,9		3,9		
		5	Хранение/гардероб	1,9	1,9		1,9		
		6	Лоджия	1,5				1,5	
			ИТОГО:	34,6	33,1	14,1	19,0	1,5	
7	Кв.156	1	Общая комната	14,1	14,1	14,1			
		2	Кухня	8,1	8,1		8,1		
		3	Прихожая	5,0	5,0		5,0		
		4	Санузел	3,9	3,9		3,9		
		5	Хранение/гардероб	1,8	1,8		1,8		
		6	Лоджия	1,4				1,4	
			ИТОГО:	34,3	32,9	14,1	18,8	1,4	
7	Кв.157	1	Общая комната	14,2	14,2	14,2			
		2	Кухня	8,1	8,1		8,1		
		3	Прихожая	6,7	6,7		6,7		
		4	Санузел	4,1	4,1		4,1		
		5	Лоджия	1,5				1,5	
			ИТОГО:	34,6	33,1	14,2	18,9	1,5	
7	Кв.158	1	Жилая комната	17,5	17,5	17,5			
		2	Общая комната	14,1	14,1	14,1			
		3	Кухня-ниша	6,0	6,0		6,0		
		4	Прихожая	7,0	7,0		7,0		
		5	Санузел	1,8	1,8		1,8		
		6	Санузел	4,0	4,0		4,0		
		7	Хранение/гардероб	3,2	3,2		3,2		
		8	Лоджия	2,8				2,8	
			ИТОГО:	56,4	53,6	31,6	22,0	2,8	
7	Кв.159	1	Общая комната	14,2	14,2	14,2			
		2	Кухня	12,9	12,9		12,9		
		3	Прихожая	5,0	5,0		5,0		
		4	Санузел	3,8	3,8		3,8		
		5	Лоджия	1,2				1,2	
			ИТОГО:	37,1	35,9	14,2	21,7	1,2	
7	Кв.160	1	Общая комната	14,4	14,4	14,4			
		2	Кухня-ниша	5,5	5,5		5,5		
		3	Прихожая	3,7	3,7		3,7		
		4	Санузел	4,4	4,4		4,4		
		5	Лоджия	1,2				1,2	
			ИТОГО:	29,2	28,0	14,4	13,6	1,2	
7	Кв.161	1	Общая комната	15,0	15,0	15,0			
		2	Кухня-ниша	5,5	5,5		5,5		

		3	Прихожая	3,7	3,7		3,7		
		4	Санузел	4,3	4,3		4,3		
		5	Лоджия	1,0				1,0	
			ИТОГО:	29,5	28,5	15,0	13,5	1,0	
7	Кв.162	1	Общая комната	15,0	15,0	15,0			
		2	Кухня-ниша	5,5	5,5		5,5		
		3	Прихожая	3,7	3,7		3,7		
		4	Санузел	4,3	4,3		4,3		
		5	Лоджия	1,0				1,0	
			ИТОГО:	29,5	28,5	15,0	13,5	1,0	
7	Кв.163	1	Общая комната	14,4	14,4	14,4			
		2	Кухня-ниша	5,5	5,5		5,5		
		3	Прихожая	3,7	3,7		3,7		
		4	Санузел	4,3	4,3		4,3		
		5	Лоджия	1,2				1,2	
			ИТОГО:	29,1	27,9	14,4	13,5	1,2	
7	Кв.164	1	Общая комната	14,1	14,1	14,1			
		2	Кухня	12,8	12,8		12,8		
		3	Прихожая	5,0	5,0		5,0		
		4	Санузел	3,8	3,8		3,8		
		5	Лоджия	1,2				1,2	
			ИТОГО:	36,9	35,7	14,1	21,6	1,2	
7	Кв.165	1	Жилая комната	17,5	17,5	17,5			
		2	Общая комната	13,9	13,9	13,9			
		3	Кухня-ниша	6,0	6,0		6,0		
		4	Прихожая	6,9	6,9		6,9		
		5	Санузел	1,8	1,8		1,8		
		6	Санузел	4,1	4,1		4,1		
		7	Хранение/гардероб	3,2	3,2		3,2		
		8	Лоджия	2,6				2,6	
			ИТОГО:	56,0	53,4	31,4	22,0	2,6	
7	Кв.166	1	Общая комната	14,1	14,1	14,1			
		2	Кухня	8,1	8,1		8,1		
		3	Прихожая	6,7	6,7		6,7		
		4	Санузел	3,8	3,8		3,8		
		5	Лоджия	1,5				1,5	
			ИТОГО:	34,2	32,7	14,1	18,6	1,5	
7	Кв.167	1	Общая комната	14,2	14,2	14,2			
		2	Кухня	8,1	8,1		8,1		
		3	Прихожая	5,1	5,1		5,1		
		4	Санузел	3,9	3,9		3,9		
		5	Хранение/гардероб	1,9	1,9		1,9		
		6	Лоджия	1,5				1,5	
			ИТОГО:	34,7	33,2	14,2	19,0	1,5	
8	Кв.168	1	Общая комната	14,2	14,2	14,2			
		2	Кухня	8,1	8,1		8,1		
		3	Прихожая	5,0	5,0		5,0		
		4	Санузел	3,9	3,9		3,9		
		5	Хранение/гардероб	1,8	1,8		1,8		
		6	Лоджия	1,4				1,4	
			ИТОГО:	34,4	33,0	14,2	18,8	1,4	
8	Кв.169	1	Общая комната	14,1	14,1	14,1			
		2	Кухня	8,2	8,2		8,2		
		3	Прихожая	6,6	6,6		6,6		
		4	Санузел	3,9	3,9		3,9		
		5	Лоджия	1,5				1,5	
			ИТОГО:	34,3	32,8	14,1	18,7	1,5	
8	Кв.170	1	Жилая комната	17,5	17,5	17,5			
		2	Общая комната	14,0	14,0	14,0			
		3	Кухня-ниша	6,0	6,0		6,0		
		4	Прихожая	7,0	7,0		7,0		
		5	Санузел	1,8	1,8		1,8		

		6	Санузел	4,0	4,0		4,0		
		7	Хранение/гардероб	3,2	3,2		3,2		
		8	Лоджия	2,8				2,8	
			ИТОГО:	56,3	53,5	31,5	22,0	2,8	
8	Кв.171	1	Общая комната	14,2	14,2	14,2			
		2	Кухня	12,9	12,9		12,9		
		3	Прихожая	4,9	4,9		4,9		
		4	Санузел	3,8	3,8		3,8		
		5	Лоджия	1,2				1,2	
			ИТОГО:	37,0	35,8	14,2	21,6	1,2	
8	Кв.172	1	Общая комната	14,3	14,3	14,3			
		2	Кухня-ниша	5,5	5,5		5,5		
		3	Прихожая	3,7	3,7		3,7		
		4	Санузел	4,3	4,3		4,3		
		5	Лоджия	1,2				1,2	
			ИТОГО:	29,0	27,8	14,3	13,5	1,2	
8	Кв.173	1	Общая комната	15,1	15,1	15,1			
		2	Кухня-ниша	5,5	5,5		5,5		
		3	Прихожая	3,7	3,7		3,7		
		4	Санузел	4,1	4,1		4,1		
		5	Лоджия	1,0				1,0	
			ИТОГО:	29,4	28,4	15,1	13,3	1,0	
8	Кв.174	1	Общая комната	15,1	15,1	15,1			
		2	Кухня-ниша	5,5	5,5		5,5		
		3	Прихожая	3,7	3,7		3,7		
		4	Санузел	4,1	4,1		4,1		
		5	Лоджия	1,0				1,0	
			ИТОГО:	29,4	28,4	15,1	13,3	1,0	
8	Кв.175	1	Общая комната	14,5	14,5	14,5			
		2	Кухня-ниша	5,5	5,5		5,5		
		3	Прихожая	3,7	3,7		3,7		
		4	Санузел	4,4	4,4		4,4		
		5	Лоджия	1,2				1,2	
			ИТОГО:	29,3	28,1	14,5	13,6	1,2	
8	Кв.176	1	Общая комната	14,4	14,4	14,4			
		2	Кухня	12,7	12,7		12,7		
		3	Прихожая	4,7	4,7		4,7		
		4	Санузел	3,7	3,7		3,7		
		5	Лоджия	1,2				1,2	
			ИТОГО:	36,7	35,5	14,4	21,1	1,2	
8	Кв.177	1	Жилая комната	17,6	17,6	17,6			
		2	Общая комната	14,0	14,0	14,0			
		3	Кухня-ниша	6,0	6,0		6,0		
		4	Прихожая	6,8	6,8		6,8		
		5	Санузел	1,8	1,8		1,8		
		6	Санузел	4,0	4,0		4,0		
		7	Хранение/гардероб	3,6	3,6		3,6		
		8	Лоджия	2,6				2,6	
			ИТОГО:	56,4	53,8	31,6	22,2	2,6	
8	Кв.178	1	Общая комната	14,2	14,2	14,2			
		2	Кухня	8,1	8,1		8,1		
		3	Прихожая	6,6	6,6		6,6		
		4	Санузел	3,8	3,8		3,8		
		5	Лоджия	1,5				1,5	
			ИТОГО:	34,2	32,7	14,2	18,5	1,5	
8	Кв.179	1	Общая комната	14,1	14,1	14,1			
		2	Кухня	8,1	8,1		8,1		
		3	Прихожая	5,1	5,1		5,1		
		4	Санузел	3,9	3,9		3,9		
		5	Хранение/гардероб	1,9	1,9		1,9		
		6	Лоджия	1,4				1,4	
			ИТОГО:	34,5	33,1	14,1	19,0	1,4	

		Итого по квартирам (178 шт.), кв.м.:	6887,4	6634,8	3351,7	3283,1	252,6	
--	--	---	---------------	---------------	---------------	---------------	--------------	--

Экспликация нежилых помещений (кладовых), кв.м.

№ Этажа	№ Помещения	№ Части помещения	Назначение части помещения	Общая площадь жилого помещения	В том числе площадь	
					Жилая	Подсобная
1	2	3	4	5	6	7
-1	1	1	Кладовая	7,0	7,0	
			ИТОГО:	7,0	7,0	
-1	2	1	Кладовая	6,8	6,8	
			ИТОГО:	6,8	6,8	
-1	3	1	Кладовая	5,7	5,7	
			ИТОГО:	5,7	5,7	
-1	4	1	Кладовая	5,4	5,4	
			ИТОГО:	5,4	5,4	
-1	5	1	Кладовая	6,5	6,5	
			ИТОГО:	6,5	6,5	
-1	6	1	Кладовая	4,0	4,0	
			ИТОГО:	4,0	4,0	
-1	7	1	Кладовая	6,1	6,1	
			ИТОГО:	6,1	6,1	
-1	8	1	Кладовая	5,5	5,5	
			ИТОГО:	5,5	5,5	
-1	9	1	Кладовая	5,5	5,5	
			ИТОГО:	5,5	5,5	
-1	10	1	Кладовая	5,6	5,6	
			ИТОГО:	5,6	5,6	
-1	11	1	Кладовая	6,0	6,0	
			ИТОГО:	6,0	6,0	
-1	12	1	Кладовая	6,2	6,2	
			ИТОГО:	6,2	6,2	
-1	13	1	Кладовая	4,7	4,7	
			ИТОГО:	4,7	4,7	
-1	14	1	Кладовая	5,5	5,5	
			ИТОГО:	5,5	5,5	
-1	15	1	Кладовая	5,5	5,5	
			ИТОГО:	5,5	5,5	
-1	16	1	Кладовая	5,6	5,6	
			ИТОГО:	5,6	5,6	
-1	17	1	Кладовая	6,2	6,2	
			ИТОГО:	6,2	6,2	
-1	18	1	Кладовая	6,8	6,8	
			ИТОГО:	6,8	6,8	
-1	19	1	Кладовая	6,6	6,6	
			ИТОГО:	6,6	6,6	
-1	20	1	Кладовая	6,9	6,9	
			ИТОГО:	6,9	6,9	
-1	21	1	Кладовая	7,9	7,9	
			ИТОГО:	7,9	7,9	
-1	22	1	Кладовая	6,8	6,8	
			ИТОГО:	6,8	6,8	

-1	23	1	Кладовая	6,3	6,3	
			ИТОГО:	6,3	6,3	
-1	24	1	Кладовая	4,0	4,0	
			ИТОГО:	4,0	4,0	
-1	25	1	Кладовая	5,6	5,6	
			ИТОГО:	5,6	5,6	
-1	26	1	Кладовая	4,0	4,0	
			ИТОГО:	4,0	4,0	
-1	27	1	Кладовая	4,0	4,0	
			ИТОГО:	4,0	4,0	
-1	28	1	Кладовая	3,8	3,8	
			ИТОГО:	3,8	3,8	
-1	29	1	Кладовая	4,6	4,6	
			ИТОГО:	4,6	4,6	
-1	30	1	Кладовая	4,3	4,3	
			ИТОГО:	4,3	4,3	
-1	31	1	Кладовая	4,2	4,2	
			ИТОГО:	4,2	4,2	
-1	32	1	Кладовая	5,3	5,3	
			ИТОГО:	5,3	5,3	
-1	33	1	Кладовая	4,0	4,0	
			ИТОГО:	4,0	4,0	
-1	34	1	Кладовая	4,6	4,6	
			ИТОГО:	4,6	4,6	
-1	35	1	Кладовая	6,3	6,3	
			ИТОГО:	6,3	6,3	
-1	36	1	Кладовая	5,9	5,9	
			ИТОГО:	5,9	5,9	
-1	37	1	Кладовая	7,8	7,8	
			ИТОГО:	7,8	7,8	
-1	38	1	Кладовая	6,0	6,0	
			ИТОГО:	6,0	6,0	
-1	39	1	Кладовая	5,6	5,6	
			ИТОГО:	5,6	5,6	
-1	40	1	Кладовая	5,7	5,7	
			ИТОГО:	5,7	5,7	
-1	41	1	Кладовая	5,3	5,3	
			ИТОГО:	5,3	5,3	
-1	42	1	Кладовая	6,2	6,2	
			ИТОГО:	6,2	6,2	
-1	43	1	Кладовая	4,0	4,0	
			ИТОГО:	4,0	4,0	
-1	44	1	Кладовая	6,1	6,1	
			ИТОГО:	6,1	6,1	
-1	45	1	Кладовая	8,0	8,0	
			ИТОГО:	8,0	8,0	
-1	46	1	Кладовая	4,1	4,1	
			ИТОГО:	4,1	4,1	
-1	47	1	Кладовая	4,1	4,1	
			ИТОГО:	4,1	4,1	
-1	48	1	Кладовая	4,1	4,1	
			ИТОГО:	4,1	4,1	
-1	49	1	Кладовая	4,7	4,7	
			ИТОГО:	4,7	4,7	
-1	50	1	Кладовая	4,0	4,0	
			ИТОГО:	4,0	4,0	
-1	51	1	Кладовая	4,0	4,0	
			ИТОГО:	4,0	4,0	
-1	52	1	Кладовая	4,7	4,7	

			ИТОГО:	4,7	4,7	
-1	53	1	Кладовая	6,0	6,0	
			ИТОГО:	6,0	6,0	
-1	54	1	Кладовая	4,0	4,0	
			ИТОГО:	4,0	4,0	
-1	55	1	Кладовая	4,7	4,7	
			ИТОГО:	4,7	4,7	
-1	56	1	Кладовая	5,2	5,2	
			ИТОГО:	5,2	5,2	
-1	57	1	Кладовая	4,0	4,0	
			ИТОГО:	4,0	4,0	
-1	58	1	Кладовая	4,4	4,4	
			ИТОГО:	4,4	4,4	
-1	59	1	Кладовая	4,0	4,0	
			ИТОГО:	4,0	4,0	
-1	60	1	Кладовая	4,0	4,0	
			ИТОГО:	4,0	4,0	
-1	61	1	Кладовая	4,4	4,4	
			ИТОГО:	4,4	4,4	
-1	62	1	Кладовая	4,3	4,3	
			ИТОГО:	4,3	4,3	
-1	63	1	Кладовая	5,4	5,4	
			ИТОГО:	5,4	5,4	
-1	64	1	Кладовая	6,3	6,3	
			ИТОГО:	6,3	6,3	
-1	65	1	Кладовая	6,5	6,5	
			ИТОГО:	6,5	6,5	
-1	66	1	Кладовая	3,9	3,9	
			ИТОГО:	3,9	3,9	
-1	67	1	Кладовая	5,3	5,3	
			ИТОГО:	5,3	5,3	
-1	68	1	Кладовая	5,6	5,6	
			ИТОГО:	5,6	5,6	
-1	69	1	Кладовая	5,5	5,5	
			ИТОГО:	5,5	5,5	
-1	70	1	Кладовая	6,2	6,2	
			ИТОГО:	6,2	6,2	
-1	71	1	Кладовая	6,1	6,1	
			ИТОГО:	6,1	6,1	
-1	72	1	Кладовая	6,4	6,4	
			ИТОГО:	6,4	6,4	
-1	73	1	Кладовая	8,5	8,5	
			ИТОГО:	8,5	8,5	
-1	74	1	Кладовая	6,1	6,1	
			ИТОГО:	6,1	6,1	
-1	75	1	Кладовая	6,1	6,1	
			ИТОГО:	6,1	6,1	
-1	76	1	Кладовая	6,5	6,5	
			ИТОГО:	6,5	6,5	
-1	77	1	Кладовая	5,1	5,1	
			ИТОГО:	5,1	5,1	
-1	78	1	Кладовая	4,3	4,3	
			ИТОГО:	4,3	4,3	
-1	79	1	Кладовая	7,5	7,5	
			ИТОГО:	7,5	7,5	
-1	80	1	Кладовая	7,4	7,4	
			ИТОГО:	7,4	7,4	
-1	81	1	Кладовая	5,5	5,5	
			ИТОГО:	5,5	5,5	

-1	82	1	Кладовая	5,9	5,9	
			ИТОГО:	5,9	5,9	
-1	83	1	Кладовая	6,0	6,0	
			ИТОГО:	6,0	6,0	
-1	84	1	Кладовая	5,1	5,1	
			ИТОГО:	5,1	5,1	
-1	85	1	Кладовая	4,5	4,5	
			ИТОГО:	4,5	4,5	
-1	86	1	Кладовая	5,4	5,4	
			ИТОГО:	5,4	5,4	
-1	87	1	Кладовая	5,3	5,3	
			ИТОГО:	5,3	5,3	
-1	88	1	Кладовая	7,6	7,6	
			ИТОГО:	7,6	7,6	
-1	89	1	Кладовая	6,8	6,8	
			ИТОГО:	6,8	6,8	
-1	90	1	Кладовая	6,8	6,8	
			ИТОГО:	6,8	6,8	
-1	91	1	Кладовая	5,5	5,5	
			ИТОГО:	5,5	5,5	
-1	92	1	Кладовая	5,5	5,5	
			ИТОГО:	5,5	5,5	
-1	93	1	Кладовая	5,9	5,9	
			ИТОГО:	5,9	5,9	
-1	94	1	Кладовая	6,0	6,0	
			ИТОГО:	6,0	6,0	
-1	95	1	Кладовая	5,9	5,9	
			ИТОГО:	5,9	5,9	
-1	96	1	Кладовая	5,3	5,3	
			ИТОГО:	5,3	5,3	
-1	97	1	Кладовая	5,4	5,4	
			ИТОГО:	5,4	5,4	
-1	98	1	Кладовая	6,7	6,7	
			ИТОГО:	6,7	6,7	
-1	99	1	Кладовая	5,4	5,4	
			ИТОГО:	5,4	5,4	
-1	100	1	Кладовая	5,6	5,6	
			ИТОГО:	5,6	5,6	
-1	101	1	Кладовая	5,6	5,6	
			ИТОГО:	5,6	5,6	
-1	102	1	Кладовая	4,5	4,5	
			ИТОГО:	4,5	4,5	
-1	103	1	Кладовая	6,7	6,7	
			ИТОГО:	6,7	6,7	
-1	104	1	Кладовая	5,7	5,7	
			ИТОГО:	5,7	5,7	
-1	105	1	Кладовая	5,4	5,4	
			ИТОГО:	5,4	5,4	
-1	106	1	Кладовая	4,8	4,8	
			ИТОГО:	4,8	4,8	
-1	107	1	Кладовая	4,8	4,8	
			ИТОГО:	4,8	4,8	
-1	108	1	Кладовая	4,9	4,9	
			ИТОГО:	4,9	4,9	
-1	109	1	Кладовая	5,9	5,9	
			ИТОГО:	5,9	5,9	
-1	110	1	Кладовая	5,5	5,5	
			ИТОГО:	5,5	5,5	
			Итого по кладовым (110 шт.), кв.м.:	607,7	607,7	

Экспликация помещений для обслуживания дома, кв.м.

№ Этажа	№ Помещения	№ Части помещения	Назначение части помещения	Общая площадь жилого помещения	В том числе площадь		Высота помещений по внутреннему обмеру, м
					Жилая	Подсобная	
1	2	3	4	5	6	7	8
1	1Т	1	Пом. консьержа	4,6	4,6		
		2	Санузел	2,4	2,4		
			ИТОГО:	7,0	7,0		
1	2Т	1	КУИ	1,9	1,9		
			ИТОГО:	1,9	1,9		
1	3Т	1	Колясочная	17,9	17,9		
			ИТОГО:	17,9	17,9		
1	4Т	1	Пом. консьержа	4,6	4,6		
		2	Санузел	2,4	2,4		
			ИТОГО:	7,0	7,0		
1	5Т	1	КУИ	1,9	1,9		
			ИТОГО:	1,9	1,9		
1	6Т	1	Колясочная	18,0	18,0		
			ИТОГО:	18,0	18,0		
Подвал	7Т	1	Узел связи	9,0	9,0		
			ИТОГО:	9,0	9,0		
Подвал	8Т	1	ИТП	28,6	28,6		
			ИТОГО:	28,6	28,6		
Подвал	9Т	1	Водомерный узел	10,7	10,7		
			ИТОГО:	10,7	10,7		
Подвал	10Т	1	Узел связи	9,0	9,0		
			ИТОГО:	9,0	9,0		
Подвал	11Т	1	Электрощитовая	12,5	12,5		
			ИТОГО:	12,5	12,5		
		Итого по помещениям для обслуживания дома (11 шт.), кв.м.:		123,5	123,5		

Экспликация помещений общего пользования, кв.м.

№ Этажа	№ Помещения	№ Части помещения	Назначение части помещения	Общая площадь жилого помещения	В том числе площадь		Высота помещений по внутреннему обмеру, м
					Жилая	Подсобная	
1	2	3	4	5	6	7	8
1	1ВН	1	Тамбур	4,4	4,4		
		2	Лестничная клетка	21,9	21,9		
		3	Межквартирный коридор	22,0	22,0		
		4	Лестничная клетка	13,6	13,6		
		5	Тамбур	5,6	5,6		
		6	Лифтовый холл/ПБЗ	7,9	7,9		
		7	Лестничная клетка	11,0	11,0		
		8	Шахта лифта	4,7	4,7		
2		1	Лестничная клетка	13,4	13,4		
		2	Межквартирный коридор	45,9	45,9		
		3	Лифтовый холл/ПБЗ	6,9	6,9		
3		1	Лестничная клетка	13,4	13,4		
		2	Межквартирный коридор	45,9	45,9		
		3	Лифтовый холл/ПБЗ	6,9	6,9		
4		1	Лестничная клетка	13,4	13,4		
		2	Межквартирный коридор	45,9	45,9		
		3	Лифтовый холл/ПБЗ	6,9	6,9		
5		1	Лестничная клетка	13,4	13,4		
		2	Межквартирный коридор	45,9	45,9		
		3	Лифтовый холл/ПБЗ	6,9	6,9		
6		1	Лестничная клетка	13,4	13,4		
		2	Межквартирный коридор	45,9	45,9		
		3	Лифтовый холл/ПБЗ	6,9	6,9		
7		1	Лестничная клетка	13,4	13,4		
		2	Межквартирный коридор	45,9	45,9		
		3	Лифтовый холл/ПБЗ	6,9	6,9		
8		1	Лестничная клетка	13,4	13,4		
		2	Межквартирный коридор	45,9	45,9		
		3	Лифтовый холл/ПБЗ	6,9	6,9		
ИТОГО:				554,5	554,5		
1	2ВН	1	Тамбур	4,4	4,4		
		2	Лестничная клетка	21,9	21,9		
		3	Лестничная клетка	13,6	13,6		
		4	Межквартирный коридор	21,9	21,9		
		5	Тамбур	5,6	5,6		
		6	Лифтовый холл/ПБЗ	7,9	7,9		
		7	Лестничная клетка	11,0	11,0		
		8	Шахта лифта	4,7	4,7		
2		1	Лестничная клетка	13,4	13,4		
		2	Межквартирный коридор	45,9	45,9		
		3	Лифтовый холл/ПБЗ	6,9	6,9		
3		1	Лестничная клетка	13,4	13,4		
		2	Межквартирный коридор	45,9	45,9		
		3	Лифтовый холл/ПБЗ	6,9	6,9		

4		1	Лестничная клетка	13,4	13,4		
		2	Межквартирный коридор	45,9	45,9		
		3	Лифтовый холл/ПБЗ	6,9	6,9		
5		1	Лестничная клетка	13,4	13,4		
		2	Межквартирный коридор	45,9	45,9		
		3	Лифтовый холл/ПБЗ	6,9	6,9		
6		1	Лестничная клетка	13,4	13,4		
		2	Межквартирный коридор	45,9	45,9		
		3	Лифтовый холл/ПБЗ	6,9	6,9		
7		1	Лестничная клетка	13,4	13,4		
		2	Межквартирный коридор	45,9	45,9		
		3	Лифтовый холл/ПБЗ	6,9	6,9		
8		1	Лестничная клетка	13,4	13,4		
		2	Межквартирный коридор	45,9	45,9		
		3	Лифтовый холл/ПБЗ	6,9	6,9		
			ИТОГО:	554,4	554,4		
1	ЗВН	1	Спуск в подвал	2,8	2,8		
		2	Спуск в подвал	2,8	2,8		
Подвал	ЗВН	1	Лестничная клетка	15,7	15,7		
		2	Коридор	31,3	31,3		
		3	Коридор	33,8	33,8		
		4	Коридор	28,5	28,5		
		5	Коридор	47,2	47,2		
		6	Коридор	46,4	46,4		
		7	Коридор	51,0	51,0		
		8	Лестничная клетка	15,7	15,7		
		9	Коридор	54,3	54,3		
			ИТОГО:	329,5	329,5		
			Итого по помещениям общего пользования (3 шт.), кв.м.:	1438,4	1438,4		