


План этажа

Подвал

Секция 1

Секция 2

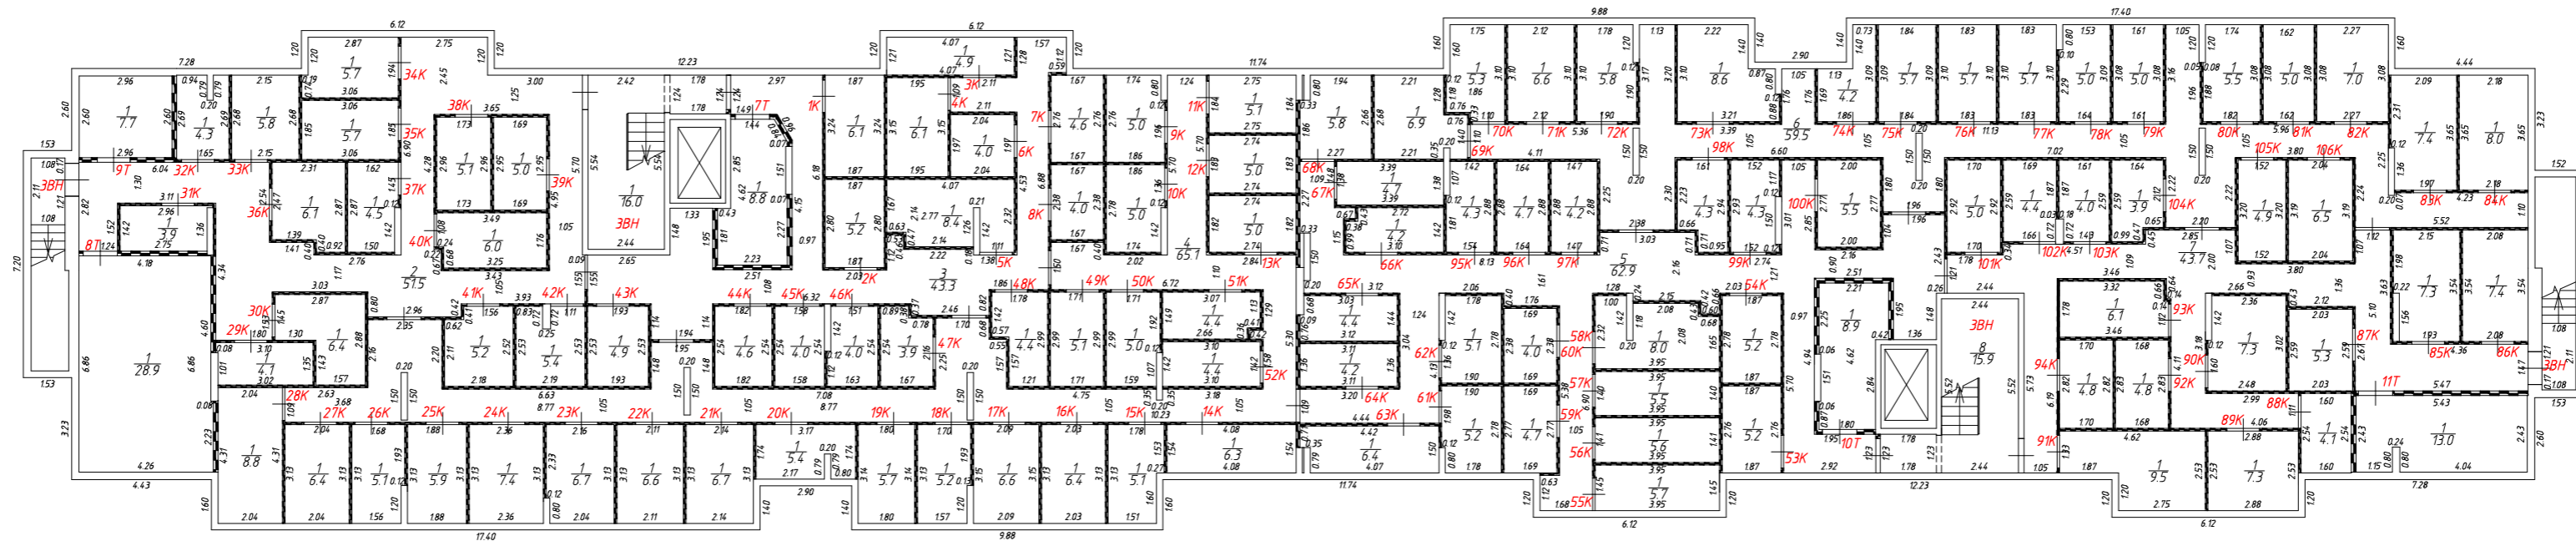

Условные обозначения:

-  - стена с дверью
-  - перегородка
-  - перегородка с дверью
-  - стена с дверным проемом
-  - колонна
- 1Ж (ВН, Т)** - обозначение помещения
- 1** - номер комнаты
- 2.90** - линейный размер
-  - шахта лифта
-  - лестница


Масштаб 1:200

План этажа





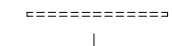
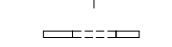




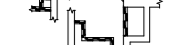
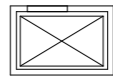

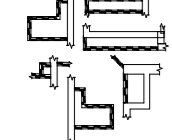
1 этаж

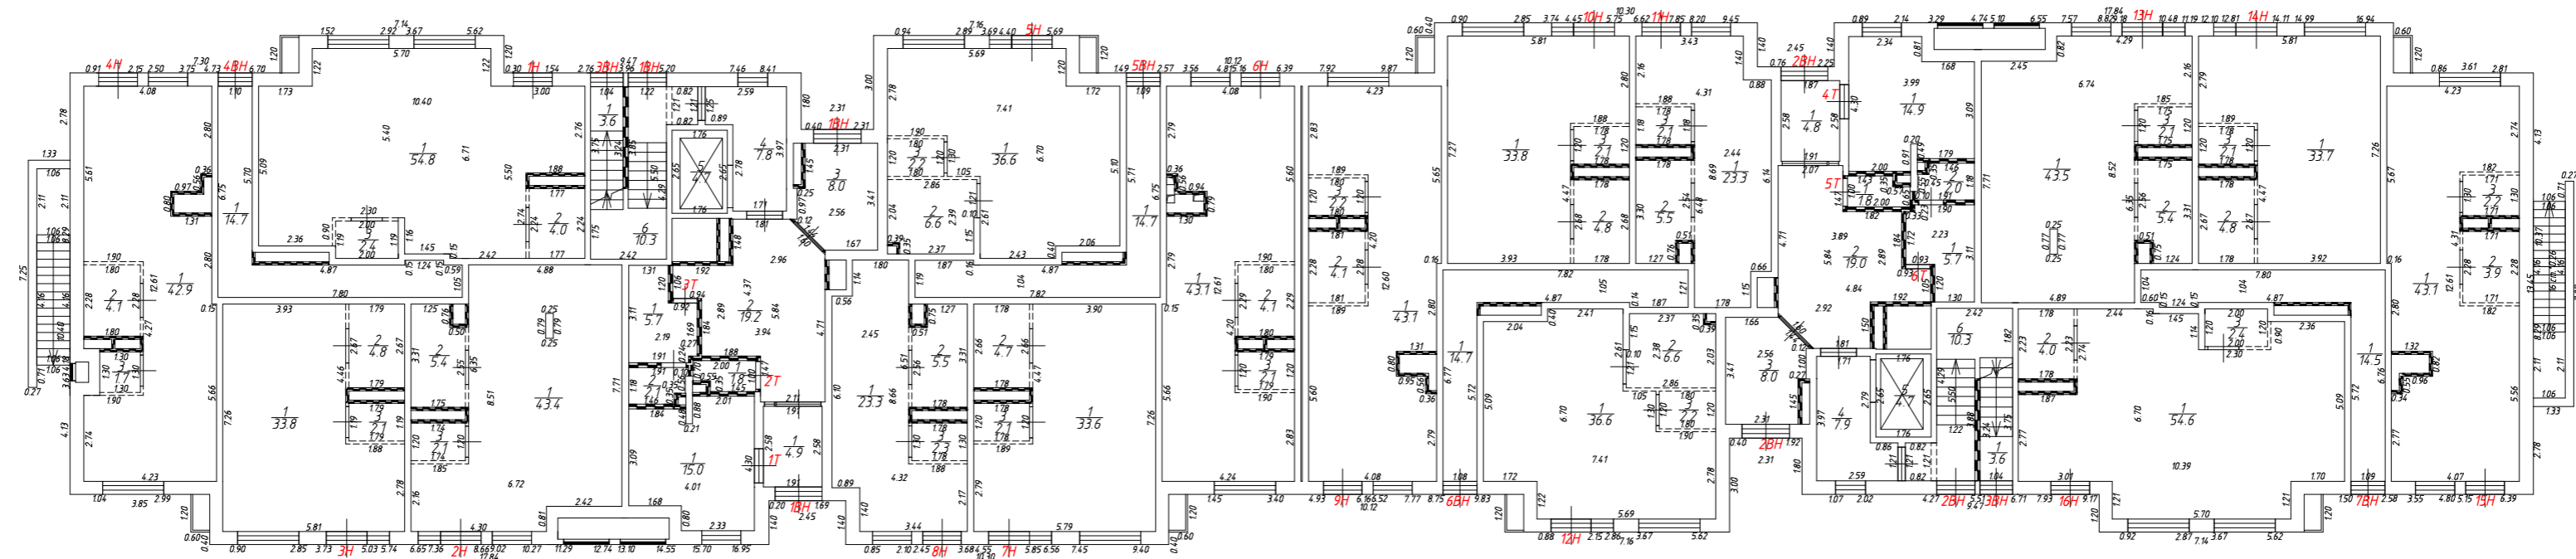Секция 1

Секция 2

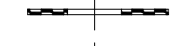

Условные обозначения:

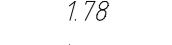-  - стена с остеклённой дверью
-  - перегородка
-  - перегородка с дверью
-  - перегородка с дверью - декоративная решётка
-  - перегородка в один ряд
-  - перегородка в один ряд с дверью
-  - дверной проем
-  - колонна
-  **1ВН, 1Н, 1Т** - обозначение помещения
-  1 - номер комнаты
-  1.78 - линейный размер
-  - лифт
-  - лестница
-  - короб для прокладки инженерных коммуникаций


Масштаб 1:200

План этажа

2 этаж

Секция 1

Секция 2

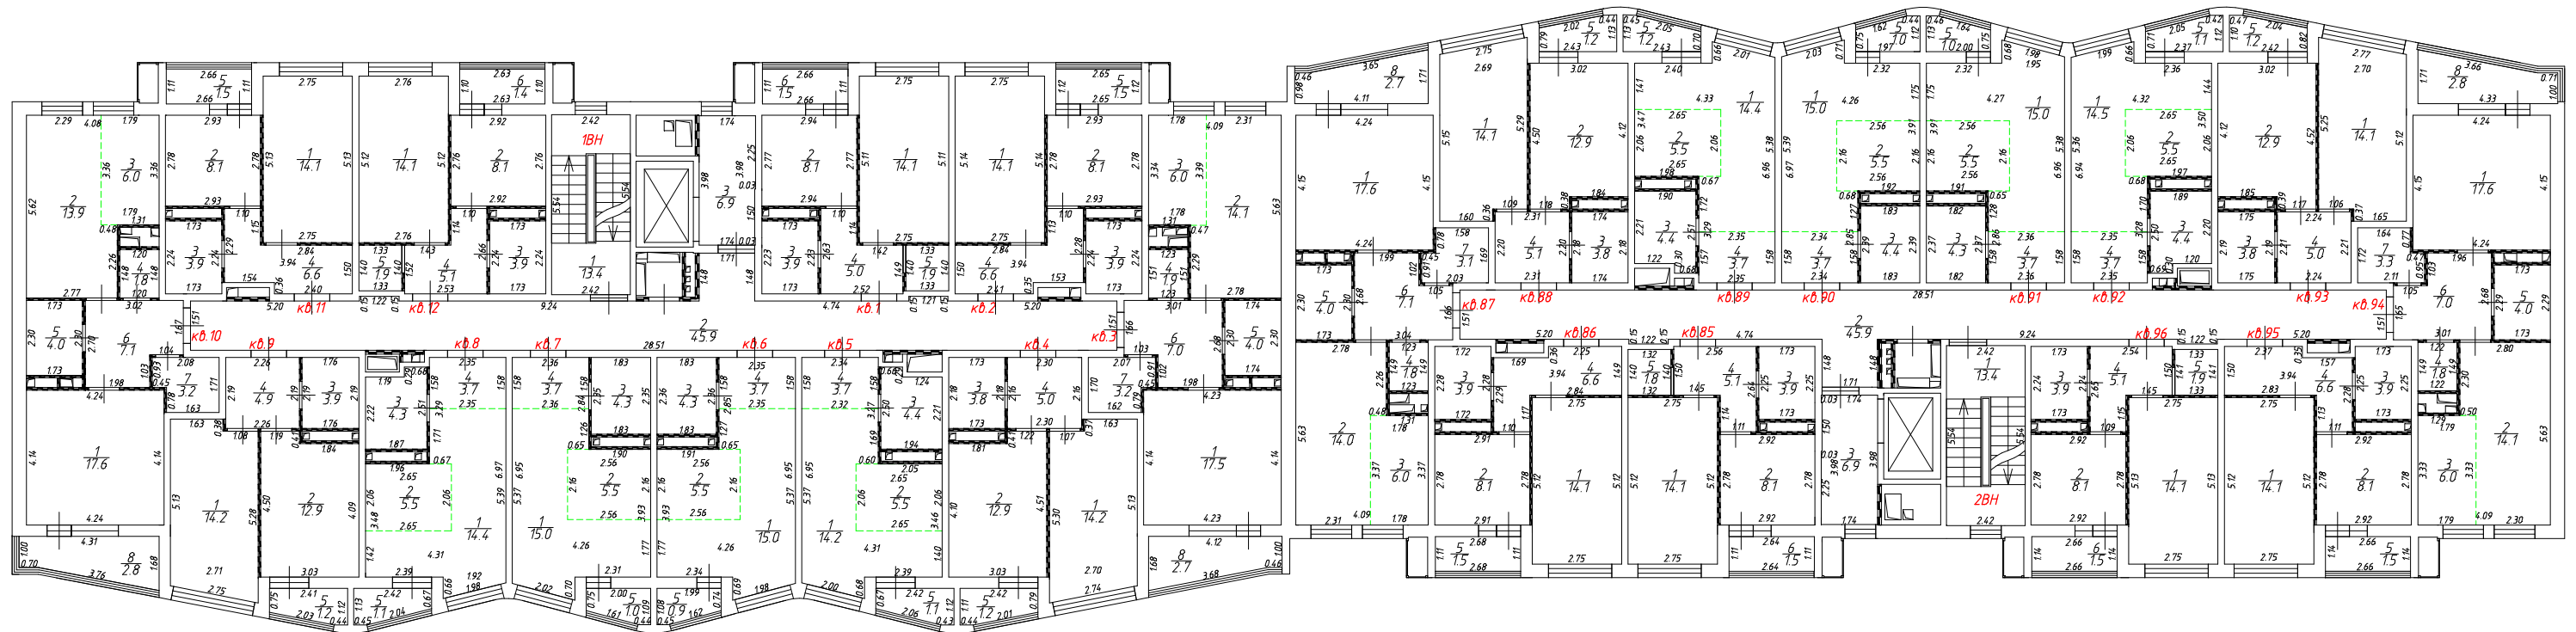

Условные обозначения:

- | | | | | | |
|------------------|------------------------------|--|---|--|--|
| | - стена с остеклённой дверью | | - лоджия | | - лифт |
| | - стена с окном и дверью | | - лестница | | - устройство металлического каркаса под кондиционеры |
| | - перегородка | | - короб для прокладки инженерных коммуникаций | | |
| | - перегородка с дверью | | | | |
| | - перегородка с проёмом | | | | |
| | - условная граница комнаты | | | | |
| 1ВН, кв.1 | - обозначение помещения | | | | |
| 1 | - номер комнаты | | | | |
| 1.78 | - линейный размер | | | | |


Масштаб 1:200

План этажа

5 этаж

Секция 1

Секция 2

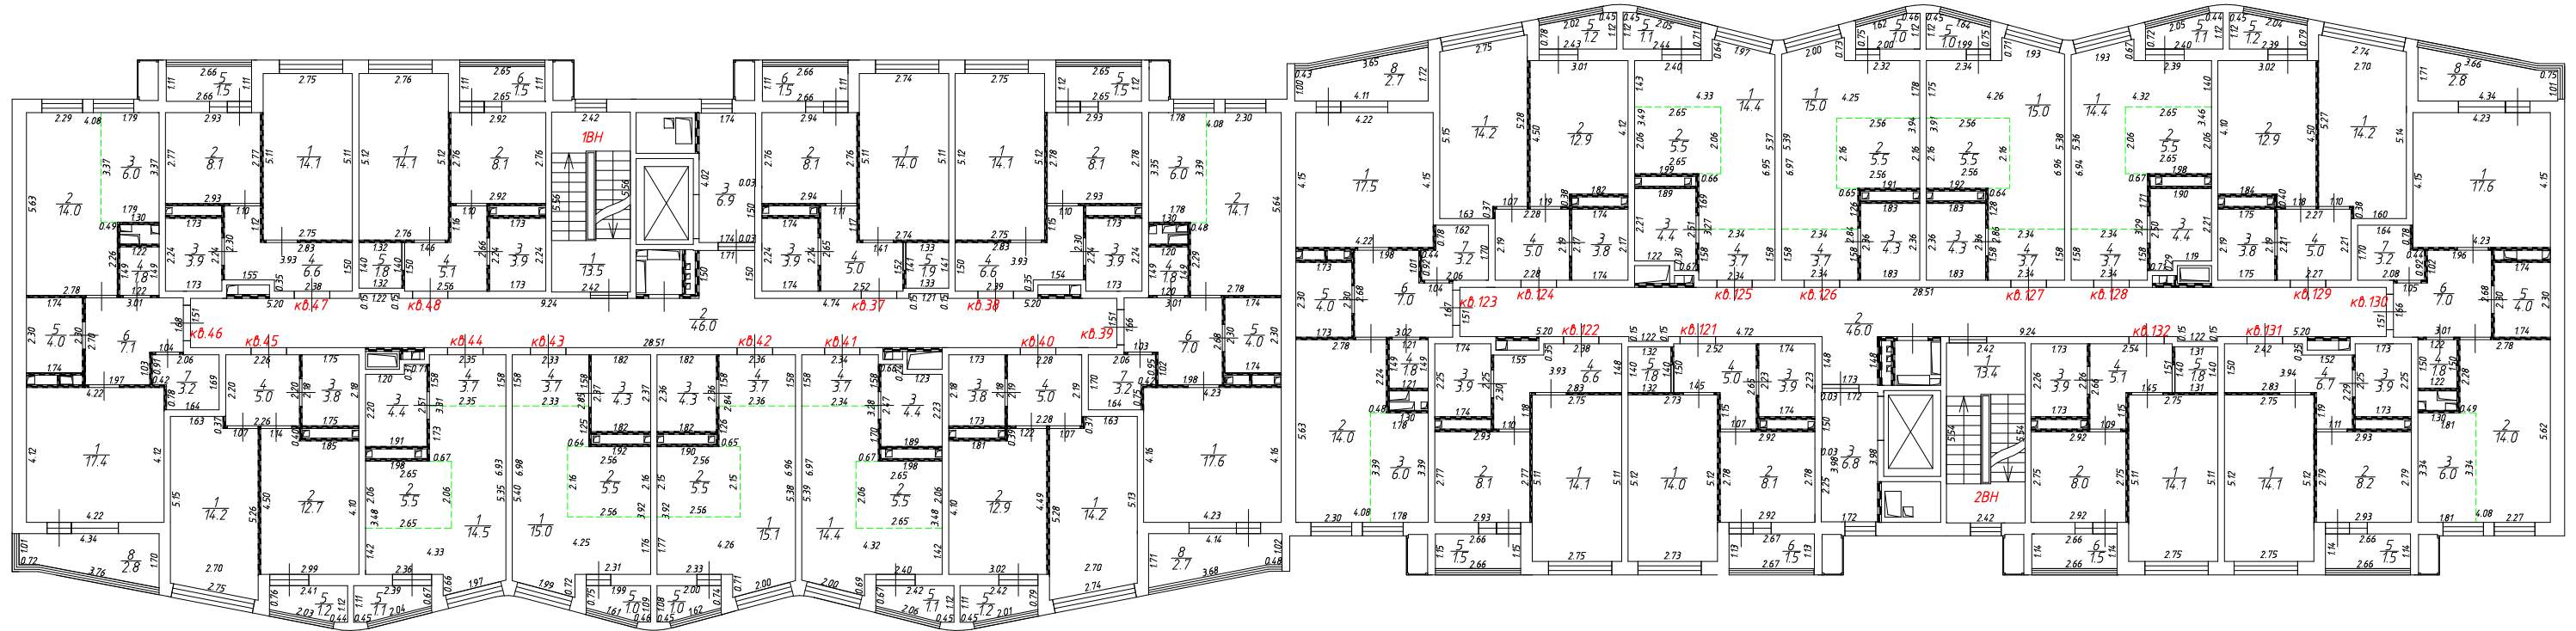

Условные обозначения:

- | | | | | | |
|------------------|------------------------------|--|---|--|--|
| | - стена с остеклённой дверью | | - лоджия | | - лифт |
| | - стена с окном и дверью | | - лестница | | - устройство металлического каркаса под кондиционеры |
| | - перегородка | | | | |
| | - перегородка с дверью | | | | |
| | - перегородка с проёмом | | | | |
| | - условная граница комнаты | | - короб для прокладки инженерных коммуникаций | | |
| 1ВН, кв.1 | - обозначение помещения | | | | |
| 1 | - номер комнаты | | | | |
| 1.78 | - линейный размер | | | | |


Масштаб 1:200

План этажа


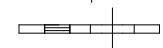
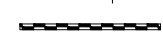








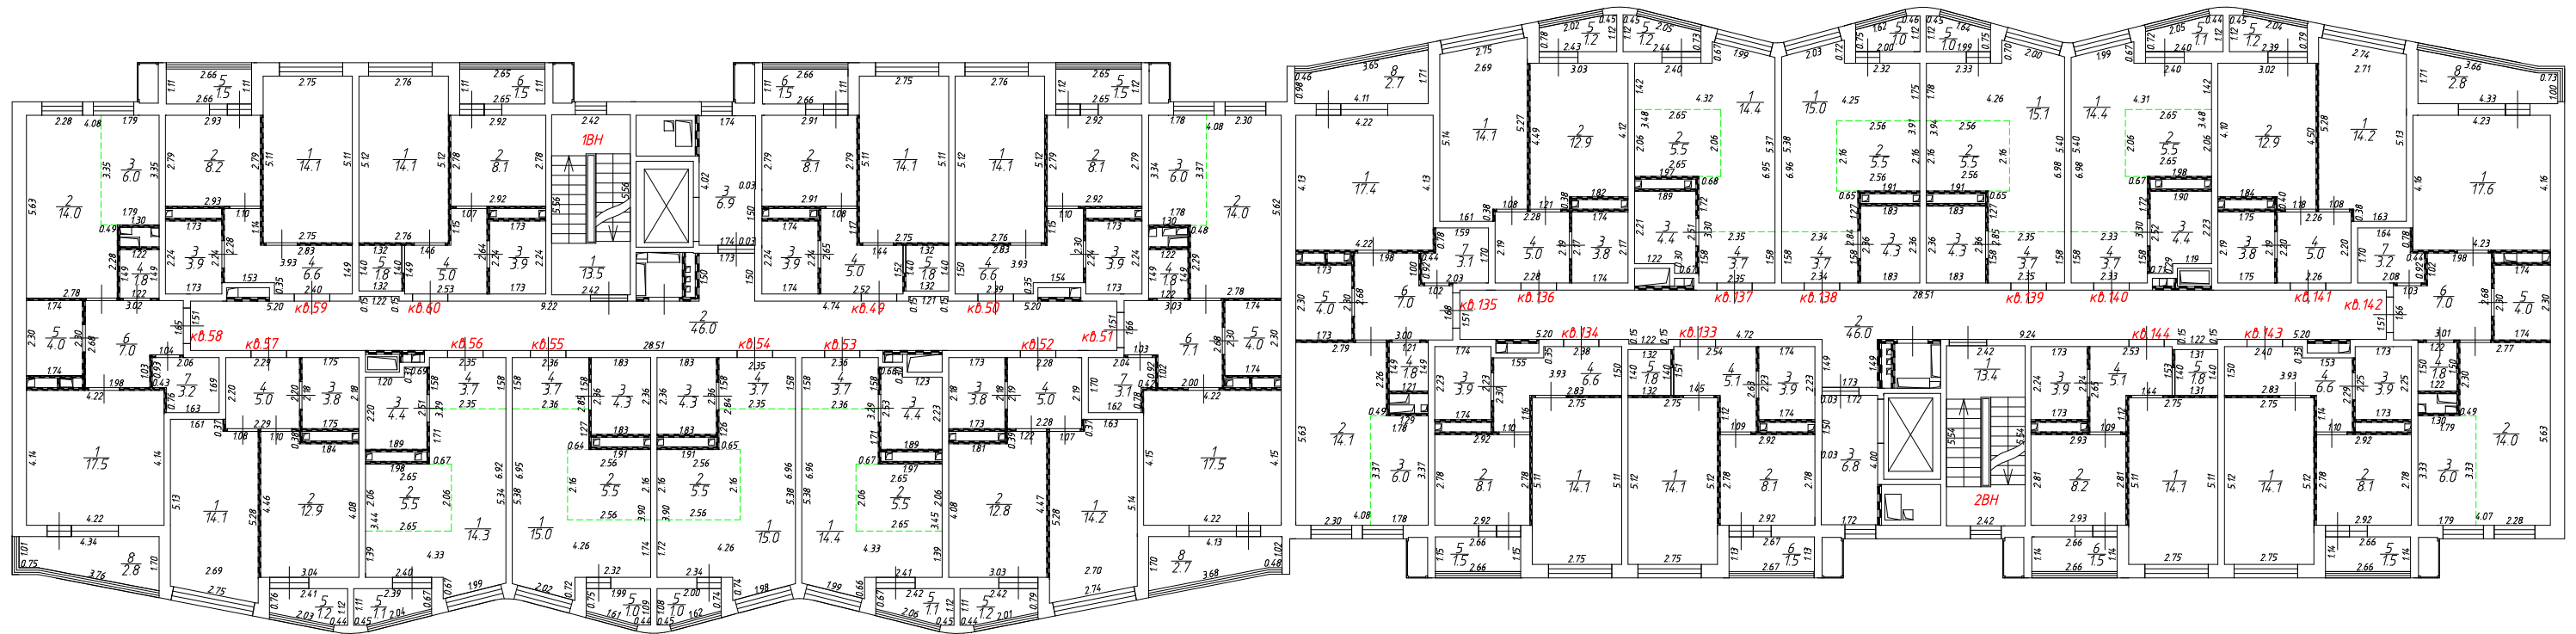


6 этаж

Секция 1

Секция 2

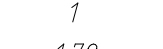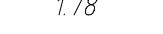

Условные обозначения:

-  - стена с остеклённой дверью
-  - стена с окном и дверью
-  - перегородка
-  - перегородка с дверью
-  - перегородка с проёмом
-  - условная граница комнаты
-  **1ВН, кв.1** - обозначение помещения
-  **1** - номер комнаты
-  **1.78** - линейный размер
-  - лоджия
-  - лифт
-  - лестница
-  - устройство металлического каркаса под кондиционеры
-  - короб для прокладки инженерных коммуникаций

Масштаб 1:200

Экспликация жилых помещений (квартир), кв.м.

№ Этажа	№ Помещения	№ Части помещения	Назначение части помещения	Площадь с учетом неотопливаемых частей помещений	Общая площадь жилого помещения	В том числе площадь			Высота помещений по внутреннему обмеру, м	
						Жилая	Подсобная	Лоджий, балконов, террас, веранд		
										7
1	2	3	4	5	6	7	8	9	10	
2	1	1	Общая комната	14,1	14,1	14,1				
		2	Кухня	8,1	8,1		8,1			
		3	Санузел	3,9	3,9		3,9			
		4	Прихожая	5,0	5,0		5,0			
		5	Хранение/гардероб	1,9	1,9		1,9			
		6	Лоджия	1,5					1,5	
			ИТОГО:			34,5	33,0	14,1	18,9	1,5
2	2	1	Общая комната	14,1	14,1	14,1				
		2	Кухня	8,1	8,1		8,1			
		3	Санузел	3,9	3,9		3,9			
		4	Прихожая	6,6	6,6		6,6			
		5	Лоджия	1,5					1,5	
	ИТОГО:			34,2	32,7	14,1	18,6	1,5		
2	3	1	Жилая комната	17,5	17,5	17,5				
		2	Общая комната	14,1	14,1	14,1				
		3	Кухня-ниша	6,0	6,0		6,0			
		4	Санузел	1,9	1,9		1,9			
		5	Санузел	4,0	4,0		4,0			
		6	Прихожая	7,0	7,0		7,0			
		7	Хранение/гардероб	3,2	3,2		3,2			
		8	Лоджия	2,7					2,7	
	ИТОГО:			56,4	53,7	31,6	22,1	2,7		
2	4	1	Общая комната	14,2	14,2	14,2				
		2	Кухня	12,9	12,9		12,9			
		3	Санузел	3,8	3,8		3,8			
		4	Прихожая	5,0	5,0		5,0			
		5	Лоджия	1,2					1,2	
	ИТОГО:			37,1	35,9	14,2	21,7	1,2		
2	5	1	Общая комната	14,2	14,2	14,2				
		2	Кухня-ниша	5,5	5,5		5,5			
		3	Санузел	4,4	4,4		4,4			
		4	Прихожая	3,7	3,7		3,7			
		5	Лоджия	1,2					1,2	
	ИТОГО:			29,0	27,8	14,2	13,6	1,2		
2	6	1	Общая комната	15,0	15,0	15,0				
		2	Кухня-ниша	5,5	5,5		5,5			
		3	Санузел	4,3	4,3		4,3			
		4	Прихожая	3,7	3,7		3,7			
		5	Лоджия	1,0					1,0	
	ИТОГО:			29,5	28,5	15,0	13,5	1,0		
2	7	1	Общая комната	15,0	15,0	15,0				
		2	Кухня-ниша	5,5	5,5		5,5			
		3	Санузел	4,3	4,3		4,3			
		4	Прихожая	3,7	3,7		3,7			

		5	Лоджия	1,0				1,0	
			ИТОГО:	29,5	28,5	15,0	13,5	1,0	
2	8	1	Общая комната	14,4	14,4	14,4			
		2	Кухня-ниша	5,5	5,5		5,5		
		3	Санузел	4,3	4,3		4,3		
		4	Прихожая	3,7	3,7		3,7		
		5	Лоджия	1,2				1,2	
			ИТОГО:	29,1	27,9	14,4	13,5	1,2	
2	9	1	Общая комната	14,2	14,2	14,2			
		2	Кухня	12,9	12,9		12,9		
		3	Санузел	3,9	3,9		3,9		
		4	Прихожая	4,9	4,9		4,9		
		5	Лоджия	1,2				1,2	
			ИТОГО:	37,1	35,9	14,2	21,7	1,2	
2	10	1	Жилая комната	17,6	17,6	17,6			
		2	Общая комната	13,9	13,9	13,9			
		3	Кухня-ниша	6,0	6,0		6,0		
		4	Санузел	1,8	1,8		1,8		
		5	Санузел	4,0	4,0		4,0		
		6	Прихожая	7,1	7,1		7,1		
		7	Хранение/гардероб	3,2	3,2		3,2		
		8	Лоджия	2,8				2,8	
			ИТОГО:	56,4	53,6	31,5	22,1	2,8	
2	11	1	Общая комната	14,1	14,1	14,1			
		2	Кухня	8,1	8,1		8,1		
		3	Санузел	3,9	3,9		3,9		
		4	Прихожая	6,6	6,6		6,6		
		5	Лоджия	1,5				1,5	
			ИТОГО:	34,2	32,7	14,1	18,6	1,5	
2	12	1	Общая комната	14,1	14,1	14,1			
		2	Кухня	8,1	8,1		8,1		
		3	Санузел	3,9	3,9		3,9		
		4	Прихожая	5,1	5,1		5,1		
		5	Хранение/гардероб	1,9	1,9		1,9		
		6	Лоджия	1,5				1,5	
			ИТОГО:	34,6	33,1	14,1	19,0	1,5	
3	13	1	Общая комната	14,1	14,1	14,1			
		2	Кухня	8,1	8,1		8,1		
		3	Санузел	3,9	3,9		3,9		
		4	Прихожая	5,0	5,0		5,0		
		5	Хранение/гардероб	1,9	1,9		1,9		
		6	Лоджия	1,5				1,5	
			ИТОГО:	34,5	33,0	14,1	18,9	1,5	
3	14	1	Общая комната	14,1	14,1	14,1			
		2	Кухня	8,1	8,1		8,1		
		3	Санузел	4,0	4,0		4,0		
		4	Прихожая	6,6	6,6		6,6		
		5	Лоджия	1,5				1,5	
			ИТОГО:	34,3	32,8	14,1	18,7	1,5	
3	15	1	Жилая комната	17,5	17,5	17,5			
		2	Общая комната	14,0	14,0	14,0			
		3	Кухня-ниша	6,0	6,0		6,0		
		4	Санузел	1,8	1,8		1,8		
		5	Санузел	4,0	4,0		4,0		
		6	Прихожая	7,1	7,1		7,1		
		7	Хранение/гардероб	3,2	3,2		3,2		
		8	Лоджия	2,8				2,8	
			ИТОГО:	56,4	53,6	31,5	22,1	2,8	
3	16	1	Общая комната	14,1	14,1	14,1			

		2	Кухня	12,9	12,9		12,9		
		3	Санузел	3,8	3,8		3,8		
		4	Прихожая	5,0	5,0		5,0		
		5	Лоджия	1,2				1,2	
			ИТОГО:	37,0	35,8	14,1	21,7	1,2	
3	17	1	Общая комната	14,4	14,4	14,4			
		2	Кухня-ниша	5,5	5,5		5,5		
		3	Санузел	4,4	4,4		4,4		
		4	Прихожая	3,7	3,7		3,7		
		5	Лоджия	1,2				1,2	
			ИТОГО:	29,2	28,0	14,4	13,6	1,2	
3	18	1	Общая комната	15,0	15,0	15,0			
		2	Кухня-ниша	5,5	5,5		5,5		
		3	Санузел	4,4	4,4		4,4		
		4	Прихожая	3,7	3,7		3,7		
		5	Лоджия	1,0				1,0	
			ИТОГО:	29,6	28,6	15,0	13,6	1,0	
3	19	1	Общая комната	15,1	15,1	15,1			
		2	Кухня-ниша	5,5	5,5		5,5		
		3	Санузел	4,3	4,3		4,3		
		4	Прихожая	3,7	3,7		3,7		
		5	Лоджия	1,0				1,0	
			ИТОГО:	29,6	28,6	15,1	13,5	1,0	
3	20	1	Общая комната	14,4	14,4	14,4			
		2	Кухня-ниша	5,5	5,5		5,5		
		3	Санузел	4,4	4,4		4,4		
		4	Прихожая	3,7	3,7		3,7		
		5	Лоджия	1,1				1,1	
			ИТОГО:	29,1	28,0	14,4	13,6	1,1	
3	21	1	Общая комната	14,2	14,2	14,2			
		2	Кухня	12,9	12,9		12,9		
		3	Санузел	3,9	3,9		3,9		
		4	Прихожая	5,0	5,0		5,0		
		5	Лоджия	1,2				1,2	
			ИТОГО:	37,2	36,0	14,2	21,8	1,2	
3	22	1	Жилая комната	17,6	17,6	17,6			
		2	Общая комната	14,0	14,0	14,0			
		3	Кухня-ниша	6,0	6,0		6,0		
		4	Санузел	1,8	1,8		1,8		
		5	Санузел	4,0	4,0		4,0		
		6	Прихожая	7,1	7,1		7,1		
		7	Хранение/гардероб	3,2	3,2		3,2		
		8	Лоджия	2,9				2,9	
			ИТОГО:	56,6	53,7	31,6	22,1	2,9	
3	23	1	Общая комната	14,1	14,1	14,1			
		2	Кухня	8,1	8,1		8,1		
		3	Санузел	3,9	3,9		3,9		
		4	Прихожая	6,6	6,6		6,6		
		5	Лоджия	1,5				1,5	
			ИТОГО:	34,2	32,7	14,1	18,6	1,5	
3	24	1	Общая комната	14,2	14,2	14,2			
		2	Кухня	8,1	8,1		8,1		
		3	Санузел	3,9	3,9		3,9		
		4	Прихожая	5,0	5,0		5,0		
		5	Хранение/гардероб	1,8	1,8		1,8		
		6	Лоджия	1,5				1,5	
			ИТОГО:	34,5	33,0	14,2	18,8	1,5	
4	25	1	Общая комната	14,1	14,1	14,1			
		2	Кухня	8,1	8,1		8,1		

		3	Санузел	3,9	3,9		3,9		
		4	Прихожая	5,0	5,0		5,0		
		5	Хранение/гардероб	1,8	1,8		1,8		
		6	Лоджия	1,5				1,5	
			ИТОГО:	34,4	32,9	14,1	18,8	1,5	
4	26	1	Общая комната	14,1	14,1	14,1			
		2	Кухня	8,1	8,1		8,1		
		3	Санузел	3,9	3,9		3,9		
		4	Прихожая	6,6	6,6		6,6		
		5	Лоджия	1,5				1,5	
			ИТОГО:	34,2	32,7	14,1	18,6	1,5	
4	27	1	Жилая комната	17,5	17,5	17,5			
		2	Общая комната	14,0	14,0	14,0			
		3	Кухня-ниша	6,0	6,0		6,0		
		4	Санузел	1,8	1,8		1,8		
		5	Санузел	4,0	4,0		4,0		
		6	Прихожая	7,1	7,1		7,1		
		7	Хранение/гардероб	3,2	3,2		3,2		
		8	Лоджия	2,8				2,8	
			ИТОГО:	56,4	53,6	31,5	22,1	2,8	
4	28	1	Общая комната	14,2	14,2	14,2			
		2	Кухня	12,9	12,9		12,9		
		3	Санузел	3,8	3,8		3,8		
		4	Прихожая	5,0	5,0		5,0		
		5	Лоджия	1,2				1,2	
			ИТОГО:	37,1	35,9	14,2	21,7	1,2	
4	29	1	Общая комната	14,4	14,4	14,4			
		2	Кухня-ниша	5,5	5,5		5,5		
		3	Санузел	4,4	4,4		4,4		
		4	Прихожая	3,7	3,7		3,7		
		5	Лоджия	1,2				1,2	
			ИТОГО:	29,2	28,0	14,4	13,6	1,2	
4	30	1	Общая комната	15,0	15,0	15,0			
		2	Кухня-ниша	5,5	5,5		5,5		
		3	Санузел	4,4	4,4		4,4		
		4	Прихожая	3,7	3,7		3,7		
		5	Лоджия	1,0				1,0	
			ИТОГО:	29,6	28,6	15,0	13,6	1,0	
4	31	1	Общая комната	15,1	15,1	15,1			
		2	Кухня-ниша	5,5	5,5		5,5		
		3	Санузел	4,3	4,3		4,3		
		4	Прихожая	3,7	3,7		3,7		
		5	Лоджия	1,0				1,0	
			ИТОГО:	29,6	28,6	15,1	13,5	1,0	
4	32	1	Общая комната	14,4	14,4	14,4			
		2	Кухня-ниша	5,5	5,5		5,5		
		3	Санузел	4,4	4,4		4,4		
		4	Прихожая	3,7	3,7		3,7		
		5	Лоджия	1,1				1,1	
			ИТОГО:	29,1	28,0	14,4	13,6	1,1	
4	33	1	Общая комната	14,2	14,2	14,2			
		2	Кухня	12,8	12,8		12,8		
		3	Санузел	3,8	3,8		3,8		
		4	Прихожая	5,0	5,0		5,0		
		5	Лоджия	1,2				1,2	
			ИТОГО:	37,0	35,8	14,2	21,6	1,2	
4	34	1	Жилая комната	17,6	17,6	17,6			
		2	Общая комната	14,0	14,0	14,0			
		3	Кухня-ниша	6,0	6,0		6,0		

		4	Санузел	1,8	1,8		1,8		
		5	Санузел	4,0	4,0		4,0		
		6	Прихожая	7,1	7,1		7,1		
		7	Хранение/гардероб	3,2	3,2		3,2		
		8	Лоджия	2,8				2,8	
			ИТОГО:	56,5	53,7	31,6	22,1	2,8	
4	35	1	Общая комната	14,1	14,1	14,1			
		2	Кухня	8,2	8,2		8,2		
		3	Санузел	3,9	3,9		3,9		
		4	Прихожая	6,6	6,6		6,6		
		5	Лоджия	1,5				1,5	
			ИТОГО:	34,3	32,8	14,1	18,7	1,5	
4	36	1	Общая комната	14,0	14,0	14,0			
		2	Кухня	8,2	8,2		8,2		
		3	Санузел	3,9	3,9		3,9		
		4	Прихожая	5,1	5,1		5,1		
		5	Хранение/гардероб	1,8	1,8		1,8		
		6	Лоджия	1,5				1,5	
			ИТОГО:	34,5	33,0	14,0	19,0	1,5	
5	37	1	Общая комната	14,0	14,0	14,0			
		2	Кухня	8,1	8,1		8,1		
		3	Санузел	3,9	3,9		3,9		
		4	Прихожая	5,0	5,0		5,0		
		5	Хранение/гардероб	1,9	1,9		1,9		
		6	Лоджия	1,5				1,5	
			ИТОГО:	34,4	32,9	14,0	18,9	1,5	
5	38	1	Общая комната	14,1	14,1	14,1			
		2	Кухня	8,1	8,1		8,1		
		3	Санузел	3,9	3,9		3,9		
		4	Прихожая	6,6	6,6		6,6		
		5	Лоджия	1,5				1,5	
			ИТОГО:	34,2	32,7	14,1	18,6	1,5	
5	39	1	Жилая комната	17,6	17,6	17,6			
		2	Общая комната	14,1	14,1	14,1			
		3	Кухня-ниша	6,0	6,0		6,0		
		4	Санузел	1,8	1,8		1,8		
		5	Санузел	4,0	4,0		4,0		
		6	Прихожая	7,0	7,0		7,0		
		7	Хранение/гардероб	3,2	3,2		3,2		
		8	Лоджия	2,8				2,8	
			ИТОГО:	56,5	53,7	31,7	22,0	2,8	
5	40	1	Общая комната	14,2	14,2	14,2			
		2	Кухня	12,9	12,9		12,9		
		3	Санузел	3,8	3,8		3,8		
		4	Прихожая	5,0	5,0		5,0		
		5	Лоджия	1,2				1,2	
			ИТОГО:	37,1	35,9	14,2	21,7	1,2	
5	41	1	Общая комната	14,4	14,4	14,4			
		2	Кухня-ниша	5,5	5,5		5,5		
		3	Санузел	4,4	4,4		4,4		
		4	Прихожая	3,7	3,7		3,7		
		5	Лоджия	1,2				1,2	
			ИТОГО:	29,2	28,0	14,4	13,6	1,2	
5	42	1	Общая комната	15,1	15,1	15,1			
		2	Кухня-ниша	5,5	5,5		5,5		
		3	Санузел	4,3	4,3		4,3		
		4	Прихожая	3,7	3,7		3,7		
		5	Лоджия	1,0				1,0	
			ИТОГО:	29,6	28,6	15,1	13,5	1,0	

5	43	1	Общая комната	15,0	15,0	15,0		
		2	Кухня-ниша	5,5	5,5		5,5	
		3	Санузел	4,3	4,3		4,3	
		4	Прихожая	3,7	3,7		3,7	
		5	Лоджия	1,0				1,0
			ИТОГО:	29,5	28,5	15,0	13,5	1,0
5	44	1	Общая комната	14,5	14,5	14,5		
		2	Кухня-ниша	5,5	5,5		5,5	
		3	Санузел	4,4	4,4		4,4	
		4	Прихожая	3,7	3,7		3,7	
		5	Лоджия	1,1				1,1
			ИТОГО:	29,2	28,1	14,5	13,6	1,1
5	45	1	Общая комната	14,2	14,2	14,2		
		2	Кухня	12,7	12,7		12,7	
		3	Санузел	3,8	3,8		3,8	
		4	Прихожая	5,0	5,0		5,0	
		5	Лоджия	1,2				1,2
			ИТОГО:	36,9	35,7	14,2	21,5	1,2
5	46	1	Жилая комната	17,4	17,4	17,4		
		2	Общая комната	14,0	14,0	14,0		
		3	Кухня-ниша	6,0	6,0		6,0	
		4	Санузел	1,8	1,8		1,8	
		5	Санузел	4,0	4,0		4,0	
		6	Прихожая	7,1	7,1		7,1	
		7	Хранение/гардероб	3,2	3,2		3,2	
		8	Лоджия	2,8				2,8
			ИТОГО:	56,3	53,5	31,4	22,1	2,8
5	47	1	Общая комната	14,1	14,1	14,1		
		2	Кухня	8,1	8,1		8,1	
		3	Санузел	3,9	3,9		3,9	
		4	Прихожая	6,6	6,6		6,6	
		5	Лоджия	1,5				1,5
			ИТОГО:	34,2	32,7	14,1	18,6	1,5
5	48	1	Общая комната	14,1	14,1	14,1		
		2	Кухня	8,1	8,1		8,1	
		3	Санузел	3,9	3,9		3,9	
		4	Прихожая	5,1	5,1		5,1	
		5	Хранение/гардероб	1,8	1,8		1,8	
		6	Лоджия	1,5				1,5
			ИТОГО:	34,5	33,0	14,1	18,9	1,5
6	49	1	Общая комната	14,1	14,1	14,1		
		2	Кухня	8,1	8,1		8,1	
		3	Санузел	3,9	3,9		3,9	
		4	Прихожая	5,0	5,0		5,0	
		5	Хранение/гардероб	1,8	1,8		1,8	
		6	Лоджия	1,5				1,5
			ИТОГО:	34,4	32,9	14,1	18,8	1,5
6	50	1	Общая комната	14,1	14,1	14,1		
		2	Кухня	8,1	8,1		8,1	
		3	Санузел	3,9	3,9		3,9	
		4	Прихожая	6,6	6,6		6,6	
		5	Лоджия	1,5				1,5
			ИТОГО:	34,2	32,7	14,1	18,6	1,5
6	51	1	Жилая комната	17,5	17,5	17,5		
		2	Общая комната	14,0	14,0	14,0		
		3	Кухня-ниша	6,0	6,0		6,0	
		4	Санузел	1,8	1,8		1,8	
		5	Санузел	4,0	4,0		4,0	
		6	Прихожая	7,1	7,1		7,1	

		7	Хранение/гардероб	3,1	3,1		3,1		
		8	Лоджия	2,8				2,8	
			ИТОГО:	56,3	53,5	31,5	22,0	2,8	
6	52	1	Общая комната	14,2	14,2	14,2			
		2	Кухня	12,8	12,8		12,8		
		3	Санузел	3,8	3,8		3,8		
		4	Прихожая	5,0	5,0		5,0		
		5	Лоджия	1,2				1,2	
			ИТОГО:	37,0	35,8	14,2	21,6	1,2	
6	53	1	Общая комната	14,4	14,4	14,4			
		2	Кухня-ниша	5,5	5,5		5,5		
		3	Санузел	4,4	4,4		4,4		
		4	Прихожая	3,7	3,7		3,7		
		5	Лоджия	1,2				1,2	
			ИТОГО:	29,2	28,0	14,4	13,6	1,2	
6	54	1	Общая комната	15,0	15,0	15,0			
		2	Кухня-ниша	5,5	5,5		5,5		
		3	Санузел	4,3	4,3		4,3		
		4	Прихожая	3,7	3,7		3,7		
		5	Лоджия	1,0				1,0	
			ИТОГО:	29,5	28,5	15,0	13,5	1,0	
6	55	1	Общая комната	15,0	15,0	15,0			
		2	Кухня-ниша	5,5	5,5		5,5		
		3	Санузел	4,3	4,3		4,3		
		4	Прихожая	3,7	3,7		3,7		
		5	Лоджия	1,0				1,0	
			ИТОГО:	29,5	28,5	15,0	13,5	1,0	
6	56	1	Общая комната	14,3	14,3	14,3			
		2	Кухня-ниша	5,5	5,5		5,5		
		3	Санузел	4,4	4,4		4,4		
		4	Прихожая	3,7	3,7		3,7		
		5	Лоджия	1,1				1,1	
			ИТОГО:	29,0	27,9	14,3	13,6	1,1	
6	57	1	Общая комната	14,1	14,1	14,1			
		2	Кухня	12,9	12,9		12,9		
		3	Санузел	3,8	3,8		3,8		
		4	Прихожая	5,0	5,0		5,0		
		5	Лоджия	1,2				1,2	
			ИТОГО:	37,0	35,8	14,1	21,7	1,2	
6	58	1	Жилая комната	17,5	17,5	17,5			
		2	Общая комната	14,0	14,0	14,0			
		3	Кухня-ниша	6,0	6,0		6,0		
		4	Санузел	1,8	1,8		1,8		
		5	Санузел	4,0	4,0		4,0		
		6	Прихожая	7,0	7,0		7,0		
		7	Хранение/гардероб	3,2	3,2		3,2		
		8	Лоджия	2,8				2,8	
			ИТОГО:	56,3	53,5	31,5	22,0	2,8	
6	59	1	Общая комната	14,1	14,1	14,1			
		2	Кухня	8,2	8,2		8,2		
		3	Санузел	3,9	3,9		3,9		
		4	Прихожая	6,6	6,6		6,6		
		5	Лоджия	1,5				1,5	
			ИТОГО:	34,3	32,8	14,1	18,7	1,5	
6	60	1	Общая комната	14,1	14,1	14,1			
		2	Кухня	8,1	8,1		8,1		
		3	Санузел	3,9	3,9		3,9		
		4	Прихожая	5,0	5,0		5,0		
		5	Хранение/гардероб	1,8	1,8		1,8		

		6	Лоджия	1,5				1,5	
			ИТОГО:	34,4	32,9	14,1	18,8	1,5	
7	61	1	Общая комната	14,1	14,1	14,1			
		2	Кухня	8,1	8,1		8,1		
		3	Санузел	3,9	3,9		3,9		
		4	Прихожая	5,0	5,0		5,0		
		5	Хранение/гардероб	1,8	1,8		1,8		
		6	Лоджия	1,5				1,5	
			ИТОГО:	34,4	32,9	14,1	18,8	1,5	
7	62	1	Общая комната	14,0	14,0	14,0			
		2	Кухня	8,1	8,1		8,1		
		3	Санузел	3,9	3,9		3,9		
		4	Прихожая	6,6	6,6		6,6		
		5	Лоджия	1,5				1,5	
			ИТОГО:	34,1	32,6	14,0	18,6	1,5	
7	63	1	Жилая комната	17,5	17,5	17,5			
		2	Общая комната	14,0	14,0	14,0			
		3	Кухня-ниша	6,0	6,0		6,0		
		4	Санузел	1,8	1,8		1,8		
		5	Санузел	4,0	4,0		4,0		
		6	Прихожая	7,0	7,0		7,0		
		7	Хранение/гардероб	3,2	3,2		3,2		
		8	Лоджия	2,8				2,8	
			ИТОГО:	56,3	53,5	31,5	22,0	2,8	
7	64	1	Общая комната	14,2	14,2	14,2			
		2	Кухня	12,9	12,9		12,9		
		3	Санузел	3,8	3,8		3,8		
		4	Прихожая	5,0	5,0		5,0		
		5	Лоджия	1,2				1,2	
			ИТОГО:	37,1	35,9	14,2	21,7	1,2	
7	65	1	Общая комната	14,5	14,5	14,5			
		2	Кухня-ниша	5,5	5,5		5,5		
		3	Санузел	4,4	4,4		4,4		
		4	Прихожая	3,7	3,7		3,7		
		5	Лоджия	1,2				1,2	
			ИТОГО:	29,3	28,1	14,5	13,6	1,2	
7	66	1	Общая комната	15,0	15,0	15,0			
		2	Кухня-ниша	5,5	5,5		5,5		
		3	Санузел	4,3	4,3		4,3		
		4	Прихожая	3,7	3,7		3,7		
		5	Лоджия	1,0				1,0	
			ИТОГО:	29,5	28,5	15,0	13,5	1,0	
7	67	1	Общая комната	15,0	15,0	15,0			
		2	Кухня-ниша	5,5	5,5		5,5		
		3	Санузел	4,3	4,3		4,3		
		4	Прихожая	3,7	3,7		3,7		
		5	Лоджия	1,0				1,0	
			ИТОГО:	29,5	28,5	15,0	13,5	1,0	
7	68	1	Общая комната	14,4	14,4	14,4			
		2	Кухня-ниша	5,5	5,5		5,5		
		3	Санузел	4,3	4,3		4,3		
		4	Прихожая	3,7	3,7		3,7		
		5	Лоджия	1,1				1,1	
			ИТОГО:	29,0	27,9	14,4	13,5	1,1	
7	69	1	Общая комната	14,1	14,1	14,1			
		2	Кухня	12,9	12,9		12,9		
		3	Санузел	3,8	3,8		3,8		
		4	Прихожая	5,0	5,0		5,0		
		5	Лоджия	1,2				1,2	

			ИТОГО:	37,0	35,8	14,1	21,7	1,2	
7	70	1	Жилая комната	17,5	17,5	17,5			
		2	Общая комната	14,0	14,0	14,0			
		3	Кухня-ниша	6,0	6,0		6,0		
		4	Санузел	1,8	1,8		1,8		
		5	Санузел	4,0	4,0		4,0		
		6	Прихожая	7,0	7,0		7,0		
		7	Хранение/гардероб	3,2	3,2		3,2		
		8	Лоджия	2,9				2,9	
			ИТОГО:	56,4	53,5	31,5	22,0	2,9	
7	71	1	Общая комната	14,1	14,1	14,1			
		2	Кухня	8,2	8,2		8,2		
		3	Санузел	3,9	3,9		3,9		
		4	Прихожая	6,6	6,6		6,6		
		5	Лоджия	1,5				1,5	
			ИТОГО:	34,3	32,8	14,1	18,7	1,5	
7	72	1	Общая комната	14,1	14,1	14,1			
		2	Кухня	8,1	8,1		8,1		
		3	Санузел	3,9	3,9		3,9		
		4	Прихожая	5,0	5,0		5,0		
		5	Хранение/гардероб	1,8	1,8		1,8		
		6	Лоджия	1,5				1,5	
			ИТОГО:	34,4	32,9	14,1	18,8	1,5	
8	73	1	Общая комната	14,0	14,0	14,0			
		2	Кухня	8,2	8,2		8,2		
		3	Санузел	3,9	3,9		3,9		
		4	Прихожая	5,0	5,0		5,0		
		5	Хранение/гардероб	1,8	1,8		1,8		
		6	Лоджия	1,5				1,5	
			ИТОГО:	34,4	32,9	14,0	18,9	1,5	
8	74	1	Общая комната	14,1	14,1	14,1			
		2	Кухня	8,1	8,1		8,1		
		3	Санузел	3,9	3,9		3,9		
		4	Прихожая	6,6	6,6		6,6		
		5	Лоджия	1,5				1,5	
			ИТОГО:	34,2	32,7	14,1	18,6	1,5	
8	75	1	Жилая комната	17,6	17,6	17,6			
		2	Общая комната	14,1	14,1	14,1			
		3	Кухня-ниша	6,0	6,0		6,0		
		4	Санузел	1,8	1,8		1,8		
		5	Санузел	4,0	4,0		4,0		
		6	Прихожая	7,1	7,1		7,1		
		7	Хранение/гардероб	3,2	3,2		3,2		
		8	Лоджия	2,8				2,8	
			ИТОГО:	56,6	53,8	31,7	22,1	2,8	
8	76	1	Общая комната	14,2	14,2	14,2			
		2	Кухня	12,9	12,9		12,9		
		3	Санузел	3,8	3,8		3,8		
		4	Прихожая	5,0	5,0		5,0		
		5	Лоджия	1,2				1,2	
			ИТОГО:	37,1	35,9	14,2	21,7	1,2	
8	77	1	Общая комната	14,4	14,4	14,4			
		2	Кухня-ниша	5,5	5,5		5,5		
		3	Санузел	4,4	4,4		4,4		
		4	Прихожая	3,7	3,7		3,7		
		5	Лоджия	1,2				1,2	
			ИТОГО:	29,2	28,0	14,4	13,6	1,2	
8	78	1	Общая комната	15,0	15,0	15,0			
		2	Кухня-ниша	5,5	5,5		5,5		

		3	Санузел	4,3	4,3		4,3		
		4	Прихожая	3,7	3,7		3,7		
		5	Лоджия	1,0				1,0	
			ИТОГО:	29,5	28,5	15,0	13,5	1,0	
8	79	1	Общая комната	15,0	15,0	15,0			
		2	Кухня-ниша	5,5	5,5		5,5		
		3	Санузел	4,3	4,3		4,3		
		4	Прихожая	3,7	3,7		3,7		
		5	Лоджия	1,0				1,0	
			ИТОГО:	29,5	28,5	15,0	13,5	1,0	
8	80	1	Общая комната	14,4	14,4	14,4			
		2	Кухня-ниша	5,5	5,5		5,5		
		3	Санузел	4,4	4,4		4,4		
		4	Прихожая	3,7	3,7		3,7		
		5	Лоджия	1,1				1,1	
			ИТОГО:	29,1	28,0	14,4	13,6	1,1	
8	81	1	Общая комната	14,2	14,2	14,2			
		2	Кухня	12,8	12,8		12,8		
		3	Санузел	3,8	3,8		3,8		
		4	Прихожая	5,0	5,0		5,0		
		5	Лоджия	1,2				1,2	
			ИТОГО:	37,0	35,8	14,2	21,6	1,2	
8	82	1	Жилая комната	17,5	17,5	17,5			
		2	Общая комната	14,0	14,0	14,0			
		3	Кухня-ниша	6,0	6,0		6,0		
		4	Санузел	1,8	1,8		1,8		
		5	Санузел	4,0	4,0		4,0		
		6	Прихожая	7,0	7,0		7,0		
		7	Хранение/гардероб	3,2	3,2		3,2		
		8	Лоджия	2,9				2,9	
			ИТОГО:	56,4	53,5	31,5	22,0	2,9	
8	83	1	Общая комната	14,1	14,1	14,1			
		2	Кухня	8,2	8,2		8,2		
		3	Санузел	3,9	3,9		3,9		
		4	Прихожая	6,6	6,6		6,6		
		5	Лоджия	1,5				1,5	
			ИТОГО:	34,3	32,8	14,1	18,7	1,5	
8	84	1	Общая комната	14,1	14,1	14,1			
		2	Кухня	8,1	8,1		8,1		
		3	Санузел	3,9	3,9		3,9		
		4	Прихожая	5,0	5,0		5,0		
		5	Хранение/гардероб	1,9	1,9		1,9		
		6	Лоджия	1,5				1,5	
			ИТОГО:	34,5	33,0	14,1	18,9	1,5	
2	85	1	Общая комната	14,1	14,1	14,1			
		2	Кухня	8,1	8,1		8,1		
		3	Санузел	3,9	3,9		3,9		
		4	Прихожая	5,1	5,1		5,1		
		5	Хранение/гардероб	1,8	1,8		1,8		
		6	Лоджия	1,5				1,5	
			ИТОГО:	34,5	33,0	14,1	18,9	1,5	
2	86	1	Общая комната	14,1	14,1	14,1			
		2	Кухня	8,1	8,1		8,1		
		3	Санузел	3,9	3,9		3,9		
		4	Прихожая	6,6	6,6		6,6		
		5	Лоджия	1,5				1,5	
			ИТОГО:	34,2	32,7	14,1	18,6	1,5	
2	87	1	Жилая комната	17,6	17,6	17,6			
		2	Общая комната	14,0	14,0	14,0			

		3	Кухня-ниша	6,0	6,0		6,0		
		4	Санузел	1,8	1,8		1,8		
		5	Санузел	4,0	4,0		4,0		
		6	Прихожая	7,1	7,1		7,1		
		7	Хранение/гардероб	3,1	3,1		3,1		
		8	Лоджия	2,7				2,7	
			ИТОГО:	56,3	53,6	31,6	22,0	2,7	
2	88	1	Общая комната	14,1	14,1	14,1			
		2	Кухня	12,9	12,9		12,9		
		3	Санузел	3,8	3,8		3,8		
		4	Прихожая	5,1	5,1		5,1		
		5	Лоджия	1,2				1,2	
			ИТОГО:	37,1	35,9	14,1	21,8	1,2	
2	89	1	Общая комната	14,4	14,4	14,4			
		2	Кухня-ниша	5,5	5,5		5,5		
		3	Санузел	4,4	4,4		4,4		
		4	Прихожая	3,7	3,7		3,7		
		5	Лоджия	1,2				1,2	
			ИТОГО:	29,2	28,0	14,4	13,6	1,2	
2	90	1	Общая комната	15,0	15,0	15,0			
		2	Кухня-ниша	5,5	5,5		5,5		
		3	Санузел	4,4	4,4		4,4		
		4	Прихожая	3,7	3,7		3,7		
		5	Лоджия	1,0				1,0	
			ИТОГО:	29,6	28,6	15,0	13,6	1,0	
2	91	1	Общая комната	15,0	15,0	15,0			
		2	Кухня-ниша	5,5	5,5		5,5		
		3	Санузел	4,3	4,3		4,3		
		4	Прихожая	3,7	3,7		3,7		
		5	Лоджия	1,0				1,0	
			ИТОГО:	29,5	28,5	15,0	13,5	1,0	
2	92	1	Общая комната	14,5	14,5	14,5			
		2	Кухня-ниша	5,5	5,5		5,5		
		3	Санузел	4,4	4,4		4,4		
		4	Прихожая	3,7	3,7		3,7		
		5	Лоджия	1,2				1,2	
			ИТОГО:	29,3	28,1	14,5	13,6	1,2	
2	93	1	Общая комната	14,1	14,1	14,1			
		2	Кухня	12,9	12,9		12,9		
		3	Санузел	3,8	3,8		3,8		
		4	Прихожая	5,0	5,0		5,0		
		5	Лоджия	1,2				1,2	
			ИТОГО:	37,0	35,8	14,1	21,7	1,2	
2	94	1	Жилая комната	17,6	17,6	17,6			
		2	Общая комната	14,1	14,1	14,1			
		3	Кухня-ниша	6,0	6,0		6,0		
		4	Санузел	1,8	1,8		1,8		
		5	Санузел	4,0	4,0		4,0		
		6	Прихожая	7,0	7,0		7,0		
		7	Хранение/гардероб	3,3	3,3		3,3		
		8	Лоджия	2,8				2,8	
			ИТОГО:	56,6	53,8	31,7	22,1	2,8	
2	95	1	Общая комната	14,1	14,1	14,1			
		2	Кухня	8,1	8,1		8,1		
		3	Санузел	3,9	3,9		3,9		
		4	Прихожая	6,6	6,6		6,6		
		5	Лоджия	1,5				1,5	
			ИТОГО:	34,2	32,7	14,1	18,6	1,5	
2	96	1	Общая комната	14,1	14,1	14,1			

		2	Кухня	8,1	8,1		8,1		
		3	Санузел	3,9	3,9		3,9		
		4	Прихожая	5,1	5,1		5,1		
		5	Хранение/гардероб	1,9	1,9		1,9		
		6	Лоджия	1,5				1,5	
			ИТОГО:	34,6	33,1	14,1	19,0	1,5	
3	97	1	Общая комната	14,2	14,2	14,2			
		2	Кухня	8,1	8,1		8,1		
		3	Санузел	3,9	3,9		3,9		
		4	Прихожая	5,0	5,0		5,0		
		5	Хранение/гардероб	1,9	1,9		1,9		
		6	Лоджия	1,5				1,5	
			ИТОГО:	34,6	33,1	14,2	18,9	1,5	
3	98	1	Общая комната	14,0	14,0	14,0			
		2	Кухня	8,1	8,1		8,1		
		3	Санузел	3,9	3,9		3,9		
		4	Прихожая	6,6	6,6		6,6		
		5	Лоджия	1,5				1,5	
			ИТОГО:	34,1	32,6	14,0	18,6	1,5	
3	99	1	Жилая комната	17,6	17,6	17,6			
		2	Общая комната	14,1	14,1	14,1			
		3	Кухня-ниша	6,0	6,0		6,0		
		4	Санузел	1,8	1,8		1,8		
		5	Санузел	4,0	4,0		4,0		
		6	Прихожая	7,1	7,1		7,1		
		7	Хранение/гардероб	3,2	3,2		3,2		
		8	Лоджия	2,7				2,7	
			ИТОГО:	56,5	53,8	31,7	22,1	2,7	
3	100	1	Общая комната	14,2	14,2	14,2			
		2	Кухня	12,9	12,9		12,9		
		3	Санузел	3,8	3,8		3,8		
		4	Прихожая	4,9	4,9		4,9		
		5	Лоджия	1,2				1,2	
			ИТОГО:	37,0	35,8	14,2	21,6	1,2	
3	101	1	Общая комната	14,4	14,4	14,4			
		2	Кухня-ниша	5,5	5,5		5,5		
		3	Санузел	4,4	4,4		4,4		
		4	Прихожая	3,7	3,7		3,7		
		5	Лоджия	1,2				1,2	
			ИТОГО:	29,2	28,0	14,4	13,6	1,2	
3	102	1	Общая комната	15,0	15,0	15,0			
		2	Кухня-ниша	5,5	5,5		5,5		
		3	Санузел	4,4	4,4		4,4		
		4	Прихожая	3,7	3,7		3,7		
		5	Лоджия	1,0				1,0	
			ИТОГО:	29,6	28,6	15,0	13,6	1,0	
3	103	1	Общая комната	14,9	14,9	14,9			
		2	Кухня-ниша	5,5	5,5		5,5		
		3	Санузел	4,4	4,4		4,4		
		4	Прихожая	3,7	3,7		3,7		
		5	Лоджия	1,0				1,0	
			ИТОГО:	29,5	28,5	14,9	13,6	1,0	
3	104	1	Общая комната	14,4	14,4	14,4			
		2	Кухня-ниша	5,5	5,5		5,5		
		3	Санузел	4,4	4,4		4,4		
		4	Прихожая	3,7	3,7		3,7		
		5	Лоджия	1,2				1,2	
			ИТОГО:	29,2	28,0	14,4	13,6	1,2	
3	105	1	Общая комната	14,1	14,1	14,1			

		2	Кухня	12,9	12,9		12,9		
		3	Санузел	3,8	3,8		3,8		
		4	Прихожая	5,0	5,0		5,0		
		5	Лоджия	1,2				1,2	
			ИТОГО:	37,0	35,8	14,1	21,7	1,2	
3	106	1	Жилая комната	17,5	17,5	17,5			
		2	Общая комната	14,0	14,0	14,0			
		3	Кухня-ниша	6,0	6,0		6,0		
		4	Санузел	1,8	1,8		1,8		
		5	Санузел	4,0	4,0		4,0		
		6	Прихожая	7,0	7,0		7,0		
		7	Хранение/гардероб	3,2	3,2		3,2		
		8	Лоджия	2,8				2,8	
			ИТОГО:	56,3	53,5	31,5	22,0	2,8	
3	107	1	Общая комната	14,1	14,1	14,1			
		2	Кухня	8,1	8,1		8,1		
		3	Санузел	3,9	3,9		3,9		
		4	Прихожая	6,7	6,7		6,7		
		5	Лоджия	1,5				1,5	
			ИТОГО:	34,3	32,8	14,1	18,7	1,5	
3	108	1	Общая комната	14,1	14,1	14,1			
		2	Кухня	8,1	8,1		8,1		
		3	Санузел	3,9	3,9		3,9		
		4	Прихожая	5,0	5,0		5,0		
		5	Хранение/гардероб	1,9	1,9		1,9		
		6	Лоджия	1,5				1,5	
			ИТОГО:	34,5	33,0	14,1	18,9	1,5	
4	109	1	Общая комната	14,1	14,1	14,1			
		2	Кухня	8,1	8,1		8,1		
		3	Санузел	3,9	3,9		3,9		
		4	Прихожая	5,1	5,1		5,1		
		5	Хранение/гардероб	1,8	1,8		1,8		
		6	Лоджия	1,5				1,5	
			ИТОГО:	34,5	33,0	14,1	18,9	1,5	
4	110	1	Общая комната	14,1	14,1	14,1			
		2	Кухня	8,1	8,1		8,1		
		3	Санузел	3,9	3,9		3,9		
		4	Прихожая	6,6	6,6		6,6		
		5	Лоджия	1,6				1,6	
			ИТОГО:	34,3	32,7	14,1	18,6	1,6	
4	111	1	Жилая комната	17,5	17,5	17,5			
		2	Общая комната	14,1	14,1	14,1			
		3	Кухня-ниша	6,0	6,0		6,0		
		4	Санузел	1,8	1,8		1,8		
		5	Санузел	4,0	4,0		4,0		
		6	Прихожая	7,0	7,0		7,0		
		7	Хранение/гардероб	3,2	3,2		3,2		
		8	Лоджия	2,7				2,7	
			ИТОГО:	56,3	53,6	31,6	22,0	2,7	
4	112	1	Общая комната	14,1	14,1	14,1			
		2	Кухня	12,9	12,9		12,9		
		3	Санузел	3,8	3,8		3,8		
		4	Прихожая	5,0	5,0		5,0		
		5	Лоджия	1,2				1,2	
			ИТОГО:	37,0	35,8	14,1	21,7	1,2	
4	113	1	Общая комната	14,4	14,4	14,4			
		2	Кухня-ниша	5,5	5,5		5,5		
		3	Санузел	4,4	4,4		4,4		
		4	Прихожая	3,7	3,7		3,7		

		5	Лоджия	1,2				1,2	
			ИТОГО:	29,2	28,0	14,4	13,6	1,2	
4	114	1	Общая комната	15,0	15,0	15,0			
		2	Кухня-ниша	5,5	5,5		5,5		
		3	Санузел	4,4	4,4		4,4		
		4	Прихожая	3,7	3,7		3,7		
		5	Лоджия	1,0				1,0	
			ИТОГО:	29,6	28,6	15,0	13,6	1,0	
4	115	1	Общая комната	15,1	15,1	15,1			
		2	Кухня-ниша	5,5	5,5		5,5		
		3	Санузел	4,3	4,3		4,3		
		4	Прихожая	3,7	3,7		3,7		
		5	Лоджия	1,0				1,0	
			ИТОГО:	29,6	28,6	15,1	13,5	1,0	
4	116	1	Общая комната	14,4	14,4	14,4			
		2	Кухня-ниша	5,5	5,5		5,5		
		3	Санузел	4,4	4,4		4,4		
		4	Прихожая	3,7	3,7		3,7		
		5	Лоджия	1,2				1,2	
			ИТОГО:	29,2	28,0	14,4	13,6	1,2	
4	117	1	Общая комната	14,2	14,2	14,2			
		2	Кухня	12,9	12,9		12,9		
		3	Санузел	3,8	3,8		3,8		
		4	Прихожая	5,0	5,0		5,0		
		5	Лоджия	1,2				1,2	
			ИТОГО:	37,1	35,9	14,2	21,7	1,2	
4	118	1	Жилая комната	17,6	17,6	17,6			
		2	Общая комната	14,0	14,0	14,0			
		3	Кухня-ниша	6,0	6,0		6,0		
		4	Санузел	1,8	1,8		1,8		
		5	Санузел	4,0	4,0		4,0		
		6	Прихожая	7,0	7,0		7,0		
		7	Хранение/гардероб	3,2	3,2		3,2		
		8	Лоджия	2,8				2,8	
			ИТОГО:	56,4	53,6	31,6	22,0	2,8	
4	119	1	Общая комната	14,1	14,1	14,1			
		2	Кухня	8,1	8,1		8,1		
		3	Санузел	3,9	3,9		3,9		
		4	Прихожая	6,7	6,7		6,7		
		5	Лоджия	1,5				1,5	
			ИТОГО:	34,3	32,8	14,1	18,7	1,5	
4	120	1	Общая комната	14,1	14,1	14,1			
		2	Кухня	8,1	8,1		8,1		
		3	Санузел	3,9	3,9		3,9		
		4	Прихожая	5,1	5,1		5,1		
		5	Хранение/гардероб	1,9	1,9		1,9		
		6	Лоджия	1,5				1,5	
			ИТОГО:	34,6	33,1	14,1	19,0	1,5	
5	121	1	Общая комната	14,0	14,0	14,0			
		2	Кухня	8,1	8,1		8,1		
		3	Санузел	3,9	3,9		3,9		
		4	Прихожая	5,0	5,0		5,0		
		5	Хранение/гардероб	1,8	1,8		1,8		
		6	Лоджия	1,5				1,5	
			ИТОГО:	34,3	32,8	14,0	18,8	1,5	
5	122	1	Общая комната	14,1	14,1	14,1			
		2	Кухня	8,1	8,1		8,1		
		3	Санузел	3,9	3,9		3,9		
		4	Прихожая	6,6	6,6		6,6		

		5	Лоджия	1,6				1,6	
			ИТОГО:	34,3	32,7	14,1	18,6	1,6	
5	123	1	Жилая комната	17,5	17,5	17,5			
		2	Общая комната	14,0	14,0	14,0			
		3	Кухня-ниша	6,0	6,0		6,0		
		4	Санузел	1,8	1,8		1,8		
		5	Санузел	4,0	4,0		4,0		
		6	Прихожая	7,0	7,0		7,0		
		7	Хранение/гардероб	3,2	3,2		3,2		
		8	Лоджия	2,7				2,7	
			ИТОГО:	56,2	53,5	31,5	22,0	2,7	
5	124	1	Общая комната	14,2	14,2	14,2			
		2	Кухня	12,9	12,9		12,9		
		3	Санузел	3,8	3,8		3,8		
		4	Прихожая	5,0	5,0		5,0		
		5	Лоджия	1,2				1,2	
			ИТОГО:	37,1	35,9	14,2	21,7	1,2	
5	125	1	Общая комната	14,4	14,4	14,4			
		2	Кухня-ниша	5,5	5,5		5,5		
		3	Санузел	4,4	4,4		4,4		
		4	Прихожая	3,7	3,7		3,7		
		5	Лоджия	1,2				1,2	
			ИТОГО:	29,2	28,0	14,4	13,6	1,2	
5	126	1	Общая комната	15,0	15,0	15,0			
		2	Кухня-ниша	5,5	5,5		5,5		
		3	Санузел	4,3	4,3		4,3		
		4	Прихожая	3,7	3,7		3,7		
		5	Лоджия	1,0				1,0	
			ИТОГО:	29,5	28,5	15,0	13,5	1,0	
5	127	1	Общая комната	15,0	15,0	15,0			
		2	Кухня-ниша	5,5	5,5		5,5		
		3	Санузел	4,3	4,3		4,3		
		4	Прихожая	3,7	3,7		3,7		
		5	Лоджия	1,0				1,0	
			ИТОГО:	29,5	28,5	15,0	13,5	1,0	
5	128	1	Общая комната	14,4	14,4	14,4			
		2	Кухня-ниша	5,5	5,5		5,5		
		3	Санузел	4,4	4,4		4,4		
		4	Прихожая	3,7	3,7		3,7		
		5	Лоджия	1,2				1,2	
			ИТОГО:	29,2	28,0	14,4	13,6	1,2	
5	129	1	Общая комната	14,2	14,2	14,2			
		2	Кухня	12,9	12,9		12,9		
		3	Санузел	3,8	3,8		3,8		
		4	Прихожая	5,0	5,0		5,0		
		5	Лоджия	1,2				1,2	
			ИТОГО:	37,1	35,9	14,2	21,7	1,2	
5	130	1	Жилая комната	17,6	17,6	17,6			
		2	Общая комната	14,0	14,0	14,0			
		3	Кухня-ниша	6,0	6,0		6,0		
		4	Санузел	1,8	1,8		1,8		
		5	Санузел	4,0	4,0		4,0		
		6	Прихожая	7,0	7,0		7,0		
		7	Хранение/гардероб	3,2	3,2		3,2		
		8	Лоджия	2,8				2,8	
			ИТОГО:	56,4	53,6	31,6	22,0	2,8	
5	131	1	Общая комната	14,1	14,1	14,1			
		2	Кухня	8,2	8,2		8,2		
		3	Санузел	3,9	3,9		3,9		

		4	Прихожая	6,7	6,7		6,7		
		5	Лоджия	1,5				1,5	
			ИТОГО:	34,4	32,9	14,1	18,8	1,5	
5	132	1	Общая комната	14,1	14,1	14,1			
		2	Кухня	8,0	8,0		8,0		
		3	Санузел	3,9	3,9		3,9		
		4	Прихожая	5,1	5,1		5,1		
		5	Хранение/гардероб	1,8	1,8		1,8		
		6	Лоджия	1,5				1,5	
			ИТОГО:	34,4	32,9	14,1	18,8	1,5	
6	133	1	Общая комната	14,1	14,1	14,1			
		2	Кухня	8,1	8,1		8,1		
		3	Санузел	3,9	3,9		3,9		
		4	Прихожая	5,1	5,1		5,1		
		5	Хранение/гардероб	1,8	1,8		1,8		
		6	Лоджия	1,5				1,5	
			ИТОГО:	34,5	33,0	14,1	18,9	1,5	
6	134	1	Общая комната	14,1	14,1	14,1			
		2	Кухня	8,1	8,1		8,1		
		3	Санузел	3,9	3,9		3,9		
		4	Прихожая	6,6	6,6		6,6		
		5	Лоджия	1,6				1,6	
			ИТОГО:	34,3	32,7	14,1	18,6	1,6	
6	135	1	Жилая комната	17,4	17,4	17,4			
		2	Общая комната	14,1	14,1	14,1			
		3	Кухня-ниша	6,0	6,0		6,0		
		4	Санузел	1,8	1,8		1,8		
		5	Санузел	4,0	4,0		4,0		
		6	Прихожая	7,0	7,0		7,0		
		7	Хранение/гардероб	3,1	3,1		3,1		
		8	Лоджия	2,7				2,7	
			ИТОГО:	56,1	53,4	31,5	21,9	2,7	
6	136	1	Общая комната	14,1	14,1	14,1			
		2	Кухня	12,9	12,9		12,9		
		3	Санузел	3,8	3,8		3,8		
		4	Прихожая	5,0	5,0		5,0		
		5	Лоджия	1,2				1,2	
			ИТОГО:	37,0	35,8	14,1	21,7	1,2	
6	137	1	Общая комната	14,4	14,4	14,4			
		2	Кухня-ниша	5,5	5,5		5,5		
		3	Санузел	4,4	4,4		4,4		
		4	Прихожая	3,7	3,7		3,7		
		5	Лоджия	1,2				1,2	
			ИТОГО:	29,2	28,0	14,4	13,6	1,2	
6	138	1	Общая комната	15,0	15,0	15,0			
		2	Кухня-ниша	5,5	5,5		5,5		
		3	Санузел	4,3	4,3		4,3		
		4	Прихожая	3,7	3,7		3,7		
		5	Лоджия	1,0				1,0	
			ИТОГО:	29,5	28,5	15,0	13,5	1,0	
6	139	1	Общая комната	15,1	15,1	15,1			
		2	Кухня-ниша	5,5	5,5		5,5		
		3	Санузел	4,3	4,3		4,3		
		4	Прихожая	3,7	3,7		3,7		
		5	Лоджия	1,0				1,0	
			ИТОГО:	29,6	28,6	15,1	13,5	1,0	
6	140	1	Общая комната	14,4	14,4	14,4			
		2	Кухня-ниша	5,5	5,5		5,5		
		3	Санузел	4,4	4,4		4,4		

		4	Прихожая	3,7	3,7		3,7		
		5	Лоджия	1,2				1,2	
			ИТОГО:	29,2	28,0	14,4	13,6	1,2	
6	141	1	Общая комната	14,2	14,2	14,2			
		2	Кухня	12,9	12,9		12,9		
		3	Санузел	3,8	3,8		3,8		
		4	Прихожая	5,0	5,0		5,0		
		5	Лоджия	1,2				1,2	
			ИТОГО:	37,1	35,9	14,2	21,7	1,2	
6	142	1	Жилая комната	17,6	17,6	17,6			
		2	Общая комната	14,0	14,0	14,0			
		3	Кухня-ниша	6,0	6,0		6,0		
		4	Санузел	1,8	1,8		1,8		
		5	Санузел	4,0	4,0		4,0		
		6	Прихожая	7,0	7,0		7,0		
		7	Хранение/гардероб	3,2	3,2		3,2		
		8	Лоджия	2,8				2,8	
			ИТОГО:	56,4	53,6	31,6	22,0	2,8	
6	143	1	Общая комната	14,1	14,1	14,1			
		2	Кухня	8,1	8,1		8,1		
		3	Санузел	3,9	3,9		3,9		
		4	Прихожая	6,6	6,6		6,6		
		5	Лоджия	1,5				1,5	
			ИТОГО:	34,2	32,7	14,1	18,6	1,5	
6	144	1	Общая комната	14,1	14,1	14,1			
		2	Кухня	8,2	8,2		8,2		
		3	Санузел	3,9	3,9		3,9		
		4	Прихожая	5,1	5,1		5,1		
		5	Хранение/гардероб	1,8	1,8		1,8		
		6	Лоджия	1,5				1,5	
			ИТОГО:	34,6	33,1	14,1	19,0	1,5	
7	145	1	Общая комната	14,0	14,0	14,0			
		2	Кухня	8,1	8,1		8,1		
		3	Санузел	3,9	3,9		3,9		
		4	Прихожая	5,1	5,1		5,1		
		5	Хранение/гардероб	1,8	1,8		1,8		
		6	Лоджия	1,5				1,5	
			ИТОГО:	34,4	32,9	14,0	18,9	1,5	
7	146	1	Общая комната	14,1	14,1	14,1			
		2	Кухня	8,1	8,1		8,1		
		3	Санузел	3,9	3,9		3,9		
		4	Прихожая	6,6	6,6		6,6		
		5	Лоджия	1,6				1,6	
			ИТОГО:	34,3	32,7	14,1	18,6	1,6	
7	147	1	Жилая комната	17,4	17,4	17,4			
		2	Общая комната	14,1	14,1	14,1			
		3	Кухня-ниша	6,0	6,0		6,0		
		4	Санузел	1,8	1,8		1,8		
		5	Санузел	4,0	4,0		4,0		
		6	Прихожая	7,1	7,1		7,1		
		7	Хранение/гардероб	3,2	3,2		3,2		
		8	Лоджия	2,7				2,7	
			ИТОГО:	56,3	53,6	31,5	22,1	2,7	
7	148	1	Общая комната	14,2	14,2	14,2			
		2	Кухня	12,9	12,9		12,9		
		3	Санузел	3,8	3,8		3,8		
		4	Прихожая	5,0	5,0		5,0		
		5	Лоджия	1,2				1,2	
			ИТОГО:	37,1	35,9	14,2	21,7	1,2	

7	149	1	Общая комната	14,4	14,4	14,4			
		2	Кухня-ниша	5,5	5,5		5,5		
		3	Санузел	4,4	4,4		4,4		
		4	Прихожая	3,7	3,7		3,7		
		5	Лоджия	1,2				1,2	
			ИТОГО:	29,2	28,0	14,4	13,6	1,2	
7	150	1	Общая комната	15,1	15,1	15,1			
		2	Кухня-ниша	5,5	5,5		5,5		
		3	Санузел	4,3	4,3		4,3		
		4	Прихожая	3,7	3,7		3,7		
		5	Лоджия	1,0				1,0	
			ИТОГО:	29,6	28,6	15,1	13,5	1,0	
7	151	1	Общая комната	15,0	15,0	15,0			
		2	Кухня-ниша	5,5	5,5		5,5		
		3	Санузел	4,3	4,3		4,3		
		4	Прихожая	3,7	3,7		3,7		
		5	Лоджия	1,0				1,0	
			ИТОГО:	29,5	28,5	15,0	13,5	1,0	
7	152	1	Общая комната	14,5	14,5	14,5			
		2	Кухня-ниша	5,5	5,5		5,5		
		3	Санузел	4,4	4,4		4,4		
		4	Прихожая	3,7	3,7		3,7		
		5	Лоджия	1,2				1,2	
			ИТОГО:	29,3	28,1	14,5	13,6	1,2	
7	153	1	Общая комната	14,1	14,1	14,1			
		2	Кухня	12,9	12,9		12,9		
		3	Санузел	3,8	3,8		3,8		
		4	Прихожая	4,9	4,9		4,9		
		5	Лоджия	1,2				1,2	
			ИТОГО:	36,9	35,7	14,1	21,6	1,2	
7	154	1	Жилая комната	17,6	17,6	17,6			
		2	Общая комната	14,0	14,0	14,0			
		3	Кухня-ниша	6,0	6,0		6,0		
		4	Санузел	1,8	1,8		1,8		
		5	Санузел	4,0	4,0		4,0		
		6	Прихожая	7,1	7,1		7,1		
		7	Хранение/гардероб	3,2	3,2		3,2		
		8	Лоджия	2,8				2,8	
			ИТОГО:	56,5	53,7	31,6	22,1	2,8	
7	155	1	Общая комната	14,2	14,2	14,2			
		2	Кухня	8,1	8,1		8,1		
		3	Санузел	3,9	3,9		3,9		
		4	Прихожая	6,6	6,6		6,6		
		5	Лоджия	1,5				1,5	
			ИТОГО:	34,3	32,8	14,2	18,6	1,5	
7	156	1	Общая комната	14,1	14,1	14,1			
		2	Кухня	8,1	8,1		8,1		
		3	Санузел	3,9	3,9		3,9		
		4	Прихожая	5,1	5,1		5,1		
		5	Хранение/гардероб	1,8	1,8		1,8		
		6	Лоджия	1,5				1,5	
			ИТОГО:	34,5	33,0	14,1	18,9	1,5	
8	157	1	Общая комната	14,1	14,1	14,1			
		2	Кухня	8,1	8,1		8,1		
		3	Санузел	3,9	3,9		3,9		
		4	Прихожая	5,0	5,0		5,0		
		5	Хранение/гардероб	1,8	1,8		1,8		
		6	Лоджия	1,5				1,5	
			ИТОГО:	34,4	32,9	14,1	18,8	1,5	

8	158	1	Общая комната	14,1	14,1	14,1			
		2	Кухня	8,1	8,1		8,1		
		3	Санузел	3,9	3,9		3,9		
		4	Прихожая	6,6	6,6		6,6		
		5	Лоджия	1,6				1,6	
			ИТОГО:	34,3	32,7	14,1	18,6	1,6	
8	159	1	Жилая комната	17,6	17,6	17,6			
		2	Общая комната	14,0	14,0	14,0			
		3	Кухня-ниша	6,0	6,0		6,0		
		4	Санузел	1,8	1,8		1,8		
		5	Санузел	4,0	4,0		4,0		
		6	Прихожая	7,0	7,0		7,0		
		7	Хранение/гардероб	3,2	3,2		3,2		
		8	Лоджия	2,7				2,7	
			ИТОГО:	56,3	53,6	31,6	22,0	2,7	
8	160	1	Общая комната	14,2	14,2	14,2			
		2	Кухня	12,8	12,8		12,8		
		3	Санузел	3,8	3,8		3,8		
		4	Прихожая	5,0	5,0		5,0		
		5	Лоджия	1,2				1,2	
			ИТОГО:	37,0	35,8	14,2	21,6	1,2	
8	161	1	Общая комната	14,4	14,4	14,4			
		2	Кухня-ниша	5,5	5,5		5,5		
		3	Санузел	4,4	4,4		4,4		
		4	Прихожая	3,7	3,7		3,7		
		5	Лоджия	1,2				1,2	
			ИТОГО:	29,2	28,0	14,4	13,6	1,2	
8	162	1	Общая комната	15,0	15,0	15,0			
		2	Кухня-ниша	5,5	5,5		5,5		
		3	Санузел	4,3	4,3		4,3		
		4	Прихожая	3,7	3,7		3,7		
		5	Лоджия	1,0				1,0	
			ИТОГО:	29,5	28,5	15,0	13,5	1,0	
8	163	1	Общая комната	15,0	15,0	15,0			
		2	Кухня-ниша	5,5	5,5		5,5		
		3	Санузел	4,3	4,3		4,3		
		4	Прихожая	3,7	3,7		3,7		
		5	Лоджия	1,0				1,0	
			ИТОГО:	29,5	28,5	15,0	13,5	1,0	
8	164	1	Общая комната	14,4	14,4	14,4			
		2	Кухня-ниша	5,5	5,5		5,5		
		3	Санузел	4,4	4,4		4,4		
		4	Прихожая	3,7	3,7		3,7		
		5	Лоджия	1,2				1,2	
			ИТОГО:	29,2	28,0	14,4	13,6	1,2	
8	165	1	Общая комната	14,2	14,2	14,2			
		2	Кухня	12,9	12,9		12,9		
		3	Санузел	3,8	3,8		3,8		
		4	Прихожая	5,0	5,0		5,0		
		5	Лоджия	1,2				1,2	
			ИТОГО:	37,1	35,9	14,2	21,7	1,2	
8	166	1	Жилая комната	17,5	17,5	17,5			
		2	Общая комната	14,0	14,0	14,0			
		3	Кухня-ниша	6,0	6,0		6,0		
		4	Санузел	1,8	1,8		1,8		
		5	Санузел	4,0	4,0		4,0		
		6	Прихожая	7,0	7,0		7,0		
		7	Хранение/гардероб	3,2	3,2		3,2		
		8	Лоджия	2,8				2,8	

			ИТОГО:	56,3	53,5	31,5	22,0	2,8	
8	167	1	Общая комната	14,1	14,1	14,1			
		2	Кухня	8,1	8,1		8,1		
		3	Санузел	3,9	3,9		3,9		
		4	Прихожая	6,7	6,7		6,7		
		5	Лоджия	1,6				1,6	
			ИТОГО:	34,4	32,8	14,1	18,7	1,6	
8	168	1	Общая комната	14,1	14,1	14,1			
		2	Кухня	8,2	8,2		8,2		
		3	Санузел	3,9	3,9		3,9		
		4	Прихожая	5,1	5,1		5,1		
		5	Хранение/гардероб	1,9	1,9		1,9		
		6	Лоджия	1,5				1,5	
			ИТОГО:	34,7	33,2	14,1	19,1	1,5	
			Итого по квартирам (168 шт.), кв.м.:	6184,6	5927,5	2893,4	3034,1	257,1	

Экспликация нежилых помещений (коммерческих), кв.м.

№ Этажа	№ Помещения	№ Части помещения	Назначение части помещения	Площадь с учетом неоталиваемых частей помещений	Общая площадь жилого помещения	В том числе площадь		Высота помещений по внутреннему обмеру, м
						Жилая	Подсобная	
1	2	3	4	5	6	7	8	9
1	1Н	1	Помещение офиса №1	54,8	54,8	54,8		
		2	Санузел	4,0	4,0	4,0		
		3	КУИ	2,4	2,4	2,4		
			ИТОГО:	61,2	61,2	61,2		
1	2Н	1	Помещение офиса №2	43,4	43,4	43,4		
		2	Санузел	5,4	5,4	5,4		
		3	КУИ	2,1	2,1	2,1		
			ИТОГО:	50,9	50,9	50,9		
1	3Н	1	Помещение офиса №3	33,8	33,8	33,8		
		2	Санузел	4,8	4,8	4,8		
		3	КУИ	2,1	2,1	2,1		
			ИТОГО:	40,7	40,7	40,7		
1	4Н	1	Помещение офиса №4	42,9	42,9	42,9		
		2	Санузел	4,1	4,1	4,1		
		3	КУИ	1,7	1,7	1,7		
			ИТОГО:	48,7	48,7	48,7		
1	5Н	1	Помещение офиса №5	36,6	36,6	36,6		
		2	Санузел	6,6	6,6	6,6		
		3	КУИ	2,2	2,2	2,2		
			ИТОГО:	45,4	45,4	45,4		
1	6Н	1	Помещение офиса №6	43,1	43,1	43,1		
		2	Санузел	4,1	4,1	4,1		
		3	КУИ	2,1	2,1	2,1		
			ИТОГО:	49,3	49,3	49,3		
1	7Н	1	Помещение офиса №7	33,6	33,6	33,6		
		2	Санузел	4,7	4,7	4,7		
		3	КУИ	2,1	2,1	2,1		
			ИТОГО:	40,4	40,4	40,4		
1	8Н	1	Помещение офиса №8	23,3	23,3	23,3		
		2	Санузел	5,5	5,5	5,5		
		3	КУИ	2,3	2,3	2,3		
			ИТОГО:	31,1	31,1	31,1		
1	9Н	1	Помещение офиса №9	43,1	43,1	43,1		
		2	Санузел	4,1	4,1	4,1		
		3	КУИ	2,2	2,2	2,2		
			ИТОГО:	49,4	49,4	49,4		
1	10Н	1	Помещение офиса №10	33,8	33,8	33,8		
		2	Санузел	4,8	4,8	4,8		
		3	КУИ	2,1	2,1	2,1		
			ИТОГО:	40,7	40,7	40,7		
1	11Н	1	Помещение офиса №11	23,3	23,3	23,3		
		2	Санузел	5,5	5,5	5,5		
		3	КУИ	2,1	2,1	2,1		
			ИТОГО:	30,9	30,9	30,9		

1	12Н	1	Помещение офиса №12	36,6	36,6	36,6		
		2	Санузел	6,6	6,6	6,6		
		3	КУИ	2,2	2,2	2,2		
			ИТОГО:	45,4	45,4	45,4		
1	13Н	1	Помещение офиса №13	43,5	43,5	43,5		
		2	Санузел	5,4	5,4	5,4		
		3	КУИ	2,1	2,1	2,1		
			ИТОГО:	51,0	51,0	51,0		
1	14Н	1	Помещение офиса №14	33,7	33,7	33,7		
		2	Санузел	4,8	4,8	4,8		
		3	КУИ	2,1	2,1	2,1		
			ИТОГО:	40,6	40,6	40,6		
1	15Н	1	Помещение офиса №15	43,1	43,1	43,1		
		2	Санузел	3,9	3,9	3,9		
		3	КУИ	2,2	2,2	2,2		
			ИТОГО:	49,2	49,2	49,2		
1	16Н	1	Помещение офиса №16	54,6	54,6	54,6		
		2	Санузел	4,0	4,0	4,0		
		3	КУИ	2,4	2,4	2,4		
			ИТОГО:	61,0	61,0	61,0		
Итого по нежилым помещениям (16 шт.), кв.м.:				735,9	735,9	735,9		

Экспликация нежилых помещений (кладовых), к.м.

№ Этажа	№ Помещения	№ Части помещения	Назначение части помещения	Общая площадь жилого помещения	В том числе площадь		Высота помещений по внутреннему обмеру, м
					Жилая	Подсобная	
1	2	3	4	5	6	7	8
Подвал	1К	1	Кладовая	6,1	6,1		
			ИТОГО:	6,1	6,1		
Подвал	2К	1	Кладовая	5,2	5,2		
			ИТОГО:	5,2	5,2		
Подвал	3К	1	Кладовая	4,9	4,9		
			ИТОГО:	4,9	4,9		
Подвал	4К	1	Кладовая	6,1	6,1		
			ИТОГО:	6,1	6,1		
Подвал	5К	1	Кладовая	8,4	8,4		
			ИТОГО:	8,4	8,4		
Подвал	6К	1	Кладовая	4,0	4,0		
			ИТОГО:	4,0	4,0		
Подвал	7К	1	Кладовая	4,6	4,6		
			ИТОГО:	4,6	4,6		
Подвал	8К	1	Кладовая	4,0	4,0		
			ИТОГО:	4,0	4,0		
Подвал	9К	1	Кладовая	5,0	5,0		
			ИТОГО:	5,0	5,0		
Подвал	10К	1	Кладовая	5,0	5,0		
			ИТОГО:	5,0	5,0		
Подвал	11К	1	Кладовая	5,1	5,1		
			ИТОГО:	5,1	5,1		
Подвал	12К	1	Кладовая	5,0	5,0		
			ИТОГО:	5,0	5,0		
Подвал	13К	1	Кладовая	5,0	5,0		
			ИТОГО:	5,0	5,0		
Подвал	14К	1	Кладовая	6,3	6,3		
			ИТОГО:	6,3	6,3		
Подвал	15К	1	Кладовая	5,1	5,1		
			ИТОГО:	5,1	5,1		
Подвал	16К	1	Кладовая	6,4	6,4		
			ИТОГО:	6,4	6,4		
Подвал	17К	1	Кладовая	6,6	6,6		
			ИТОГО:	6,6	6,6		
Подвал	18К	1	Кладовая	5,2	5,2		
			ИТОГО:	5,2	5,2		
Подвал	19К	1	Кладовая	5,7	5,7		
			ИТОГО:	5,7	5,7		
Подвал	20К	1	Кладовая	5,4	5,4		
			ИТОГО:	5,4	5,4		
Подвал	21К	1	Кладовая	6,7	6,7		
			ИТОГО:	6,7	6,7		
Подвал	22К	1	Кладовая	6,6	6,6		
			ИТОГО:	6,6	6,6		

Подвал	23К	1	Кладовая	6,7	6,7		
			ИТОГО:	6,7	6,7		
Подвал	24К	1	Кладовая	7,4	7,4		
			ИТОГО:	7,4	7,4		
Подвал	25К	1	Кладовая	5,9	5,9		
			ИТОГО:	5,9	5,9		
Подвал	26К	1	Кладовая	5,1	5,1		
			ИТОГО:	5,1	5,1		
Подвал	27К	1	Кладовая	6,4	6,4		
			ИТОГО:	6,4	6,4		
Подвал	28К	1	Кладовая	8,8	8,8		
			ИТОГО:	8,8	8,8		
Подвал	29К	1	Кладовая	4,1	4,1		
			ИТОГО:	4,1	4,1		
Подвал	30К	1	Кладовая	6,4	6,4		
			ИТОГО:	6,4	6,4		
Подвал	31К	1	Кладовая	3,9	3,9		
			ИТОГО:	3,9	3,9		
Подвал	32К	1	Кладовая	4,3	4,3		
			ИТОГО:	4,3	4,3		
Подвал	33К	1	Кладовая	5,8	5,8		
			ИТОГО:	5,8	5,8		
Подвал	34К	1	Кладовая	5,7	5,7		
			ИТОГО:	5,7	5,7		
Подвал	35К	1	Кладовая	5,7	5,7		
			ИТОГО:	5,7	5,7		
Подвал	36К	1	Кладовая	6,1	6,1		
			ИТОГО:	6,1	6,1		
Подвал	37К	1	Кладовая	4,5	4,5		
			ИТОГО:	4,5	4,5		
Подвал	38К	1	Кладовая	5,1	5,1		
			ИТОГО:	5,1	5,1		
Подвал	39К	1	Кладовая	5,0	5,0		
			ИТОГО:	5,0	5,0		
Подвал	40К	1	Кладовая	6,0	6,0		
			ИТОГО:	6,0	6,0		
Подвал	41К	1	Кладовая	5,2	5,2		
			ИТОГО:	5,2	5,2		
Подвал	42К	1	Кладовая	5,4	5,4		
			ИТОГО:	5,4	5,4		
Подвал	43К	1	Кладовая	4,9	4,9		
			ИТОГО:	4,9	4,9		
Подвал	44К	1	Кладовая	4,6	4,6		
			ИТОГО:	4,6	4,6		
Подвал	45К	1	Кладовая	4,0	4,0		
			ИТОГО:	4,0	4,0		
Подвал	46К	1	Кладовая	4,0	4,0		
			ИТОГО:	4,0	4,0		
Подвал	47К	1	Кладовая	3,9	3,9		
			ИТОГО:	3,9	3,9		
Подвал	48К	1	Кладовая	4,4	4,4		
			ИТОГО:	4,4	4,4		
Подвал	49К	1	Кладовая	5,1	5,1		
			ИТОГО:	5,1	5,1		
Подвал	50К	1	Кладовая	5,0	5,0		
			ИТОГО:	5,0	5,0		
Подвал	51К	1	Кладовая	4,4	4,4		
			ИТОГО:	4,4	4,4		
Подвал	52К	1	Кладовая	4,4	4,4		

			ИТОГО:	4,4	4,4		
Подвал	53К	1	Кладовая	5,2	5,2		
			ИТОГО:	5,2	5,2		
Подвал	54К	1	Кладовая	5,2	5,2		
			ИТОГО:	5,2	5,2		
Подвал	55К	1	Кладовая	5,7	5,7		
			ИТОГО:	5,7	5,7		
Подвал	56К	1	Кладовая	5,6	5,6		
			ИТОГО:	5,6	5,6		
Подвал	57К	1	Кладовая	5,5	5,5		
			ИТОГО:	5,5	5,5		
Подвал	58К	1	Кладовая	8,0	8,0		
			ИТОГО:	8,0	8,0		
Подвал	59К	1	Кладовая	4,7	4,7		
			ИТОГО:	4,7	4,7		
Подвал	60К	1	Кладовая	4,0	4,0		
			ИТОГО:	4,0	4,0		
Подвал	61К	1	Кладовая	5,2	5,2		
			ИТОГО:	5,2	5,2		
Подвал	62К	1	Кладовая	5,1	5,1		
			ИТОГО:	5,1	5,1		
Подвал	63К	1	Кладовая	6,4	6,4		
			ИТОГО:	6,4	6,4		
Подвал	64К	1	Кладовая	4,2	4,2		
			ИТОГО:	4,2	4,2		
Подвал	65К	1	Кладовая	4,4	4,4		
			ИТОГО:	4,4	4,4		
Подвал	66К	1	Кладовая	4,2	4,2		
			ИТОГО:	4,2	4,2		
Подвал	67К	1	Кладовая	4,7	4,7		
			ИТОГО:	4,7	4,7		
Подвал	68К	1	Кладовая	5,8	5,8		
			ИТОГО:	5,8	5,8		
Подвал	69К	1	Кладовая	6,9	6,9		
			ИТОГО:	6,9	6,9		
Подвал	70К	1	Кладовая	5,3	5,3		
			ИТОГО:	5,3	5,3		
Подвал	71К	1	Кладовая	6,6	6,6		
			ИТОГО:	6,6	6,6		
Подвал	72К	1	Кладовая	5,8	5,8		
			ИТОГО:	5,8	5,8		
Подвал	73К	1	Кладовая	8,6	8,6		
			ИТОГО:	8,6	8,6		
Подвал	74К	1	Кладовая	4,2	4,2		
			ИТОГО:	4,2	4,2		
Подвал	75К	1	Кладовая	5,7	5,7		
			ИТОГО:	5,7	5,7		
Подвал	76К	1	Кладовая	5,7	5,7		
			ИТОГО:	5,7	5,7		
Подвал	77К	1	Кладовая	5,7	5,7		
			ИТОГО:	5,7	5,7		
Подвал	78К	1	Кладовая	5,0	5,0		
			ИТОГО:	5,0	5,0		
Подвал	79К	1	Кладовая	5,0	5,0		
			ИТОГО:	5,0	5,0		
Подвал	80К	1	Кладовая	5,5	5,5		
			ИТОГО:	5,5	5,5		
Подвал	81К	1	Кладовая	5,0	5,0		
			ИТОГО:	5,0	5,0		

Подвал	82К	1	Кладовая	7,0	7,0		
			ИТОГО:	7,0	7,0		
Подвал	83К	1	Кладовая	7,4	7,4		
			ИТОГО:	7,4	7,4		
Подвал	84К	1	Кладовая	8,0	8,0		
			ИТОГО:	8,0	8,0		
Подвал	85К	1	Кладовая	7,3	7,3		
			ИТОГО:	7,3	7,3		
Подвал	86К	1	Кладовая	7,4	7,4		
			ИТОГО:	7,4	7,4		
Подвал	87К	1	Кладовая	5,3	5,3		
			ИТОГО:	5,3	5,3		
Подвал	88К	1	Кладовая	4,1	4,1		
			ИТОГО:	4,1	4,1		
Подвал	89К	1	Кладовая	7,3	7,3		
			ИТОГО:	7,3	7,3		
Подвал	90К	1	Кладовая	7,3	7,3		
			ИТОГО:	7,3	7,3		
Подвал	91К	1	Кладовая	9,5	9,5		
			ИТОГО:	9,5	9,5		
Подвал	92К	1	Кладовая	4,8	4,8		
			ИТОГО:	4,8	4,8		
Подвал	93К	1	Кладовая	6,1	6,1		
			ИТОГО:	6,1	6,1		
Подвал	94К	1	Кладовая	4,8	4,8		
			ИТОГО:	4,8	4,8		
Подвал	95К	1	Кладовая	4,3	4,3		
			ИТОГО:	4,3	4,3		
Подвал	96К	1	Кладовая	4,7	4,7		
			ИТОГО:	4,7	4,7		
Подвал	97К	1	Кладовая	4,2	4,2		
			ИТОГО:	4,2	4,2		
Подвал	98К	1	Кладовая	4,3	4,3		
			ИТОГО:	4,3	4,3		
Подвал	99К	1	Кладовая	4,3	4,3		
			ИТОГО:	4,3	4,3		
Подвал	100К	1	Кладовая	5,5	5,5		
			ИТОГО:	5,5	5,5		
Подвал	101К	1	Кладовая	5,0	5,0		
			ИТОГО:	5,0	5,0		
Подвал	102К	1	Кладовая	4,4	4,4		
			ИТОГО:	4,4	4,4		
Подвал	103К	1	Кладовая	4,0	4,0		
			ИТОГО:	4,0	4,0		
Подвал	104К	1	Кладовая	3,9	3,9		
			ИТОГО:	3,9	3,9		
Подвал	105К	1	Кладовая	4,9	4,9		
			ИТОГО:	4,9	4,9		
Подвал	106К	1	Кладовая	6,5	6,5		
			ИТОГО:	6,5	6,5		
			Итого по кладовым (106 шт.), кв.м.:	581,8	581,8		

Экспликация помещений для обслуживания дома, кв.м.

№ Этажа	№ Помещения	№ Части помещения	Назначение части помещения	Общая площадь жилого помещения	В том числе площадь		Высота помещений по внутреннему обмеру, м
					Жилая	Подсобная	
1	2	3	4	5	6	7	8
1	1Т	1	Колясочная	15,0	15,0		
			ИТОГО:	15,0	15,0		
1	2Т	1	КУИ	1,8	1,8		
			ИТОГО:	1,8	1,8		
1	3Т	1	Пом. консьержа	5,7	5,7		
		2	Санузел консьержа	2,1	2,1		
			ИТОГО:	7,8	7,8		
1	4Т	1	Колясочная	14,9	14,9		
			ИТОГО:	14,9	14,9		
1	5Т	1	КУИ	1,8	1,8		
			ИТОГО:	1,8	1,8		
1	6Т	1	Пом. консьержа	5,7	5,7		
		2	Санузел консьержа	2,0	2,0		
			ИТОГО:	7,7	7,7		
Подвал	7Т	1	Узел связи	8,8	8,8		
			ИТОГО:	8,8	8,8		
Подвал	8Т	1	ИТП	28,9	28,9		
			ИТОГО:	28,9	28,9		
Подвал	9Т	1	Водомерный узел	7,7	7,7		
			ИТОГО:	7,7	7,7		
Подвал	10Т	1	Узел связи	8,9	8,9		
			ИТОГО:	8,9	8,9		
Подвал	11Т	1	Электрощитовая	13,0	13,0		
			ИТОГО:	13,0	13,0		
			Итого по помещениям для обслуживания дома, кв.м.:	116,3	116,3		

Экспликация помещений общего пользования, кв.м.

№ Этажа	№ Помещения	№ Части помещения	Назначение части помещения	Общая площадь жилого помещения	В том числе площадь		Высота помещений по внутреннему обмеру, м
					Жилая	Подсобная	
1	2	3	4	6	7	8	9
1	1ВН	1	Тамбур	4,9	4,9		
		2	Холл	19,2	19,2		
		3	Тамбур	8,0	8,0		
		4	Лифтовый холл	7,8	7,8		
		5	Шахта лифта	4,7	4,7		
		6	Лестничная клетка	10,3	10,3		
2		1	Лестничная клетка	13,4	13,4		
		2	Межквартирный коридор	45,9	45,9		
		3	Лифтовый холл/ПБЗ	6,9	6,9		
3		1	Лестничная клетка	13,4	13,4		
		2	Межквартирный коридор	45,9	45,9		
		3	Лифтовый холл/ПБЗ	6,9	6,9		
4		1	Лестничная клетка	13,4	13,4		
		2	Межквартирный коридор	45,9	45,9		
		3	Лифтовый холл/ПБЗ	6,9	6,9		
5		1	Лестничная клетка	13,5	13,5		
		2	Межквартирный коридор	46,0	46,0		
		3	Лифтовый холл/ПБЗ	6,9	6,9		
6		1	Лестничная клетка	13,5	13,5		
		2	Межквартирный коридор	46,0	46,0		
		3	Лифтовый холл/ПБЗ	6,9	6,9		
7		1	Лестничная клетка	13,5	13,5		
		2	Межквартирный коридор	46,0	46,0		
		3	Лифтовый холл/ПБЗ	6,9	6,9		
8		1	Лестничная клетка	13,5	13,5		
		2	Межквартирный коридор	46,0	46,0		
		3	Лифтовый холл/ПБЗ	7,1	7,1		
Итого по помещению №1ВН:				519,3	519,3		
1	2ВН	1	Тамбур	4,8	4,8		
		2	Холл	19,0	19,0		
		3	Тамбур	8,0	8,0		
		4	Лифтовый холл	7,9	7,9		
		5	Шахта лифта	4,7	4,7		
		6	Лестничная клетка	10,3	10,3		
2		1	Лестничная клетка	13,4	13,4		
		2	Межквартирный коридор	45,9	45,9		
		3	Лифтовый холл/ПБЗ	6,9	6,9		
3		1	Лестничная клетка	13,4	13,4		
		2	Межквартирный коридор	45,9	45,9		
		3	Лифтовый холл/ПБЗ	6,9	6,9		
4		1	Лестничная клетка	13,4	13,4		

		2	Межквартирный коридор	45,9	45,9		
		3	Лифтовый холл/ПБЗ	6,9	6,9		
5		1	Лестничная клетка	13,4	13,4		
		2	Межквартирный коридор	46,0	46,0		
		3	Лифтовый холл/ПБЗ	6,8	6,8		
6		1	Лестничная клетка	13,4	13,4		
		2	Межквартирный коридор	46,0	46,0		
		3	Лифтовый холл/ПБЗ	6,8	6,8		
7		1	Лестничная клетка	13,4	13,4		
		2	Межквартирный коридор	46,0	46,0		
		3	Лифтовый холл/ПБЗ	6,8	6,8		
8		1	Лестничная клетка	13,4	13,4		
		2	Межквартирный коридор	46,0	46,0		
		3	Лифтовый холл/ПБЗ	6,8	6,8		
			Итого по помещению №2ВН:	518,1	518,1		
1	3ВН	1	Спуск в подвал	3,6	3,6		
		1	Спуск в подвал	3,6	3,6		
Подвал		1	Лестничная клетка	16,0	16,0		
		2	Коридор	51,5	51,5		
		3	Коридор	43,3	43,3		
		4	Коридор	65,1	65,1		
		5	Коридор	62,9	62,9		
		6	Коридор	59,5	59,5		
		7	Коридор	43,7	43,7		
		8	Лестничная клетка	15,9	15,9		
			Итого по помещению №3ВН:	365,1	365,1		
1	4ВН	1	Технический коридор	14,7	14,7		
			Итого по помещению №4ВН:	14,7	14,7		
1	5ВН	1	Технический коридор	14,7	14,7		
			Итого по помещению №5ВН:	14,7	14,7		
1	6ВН	1	Технический коридор	14,7	14,7		
			Итого по помещению №6ВН:	14,7	14,7		
1	7ВН	1	Технический коридор	14,5	14,5		
			Итого по помещению №7ВН:	14,5	14,5		
			Итого по помещениям общего пользования, (7 шт.) кв.м.:	1461,1	1461,1		