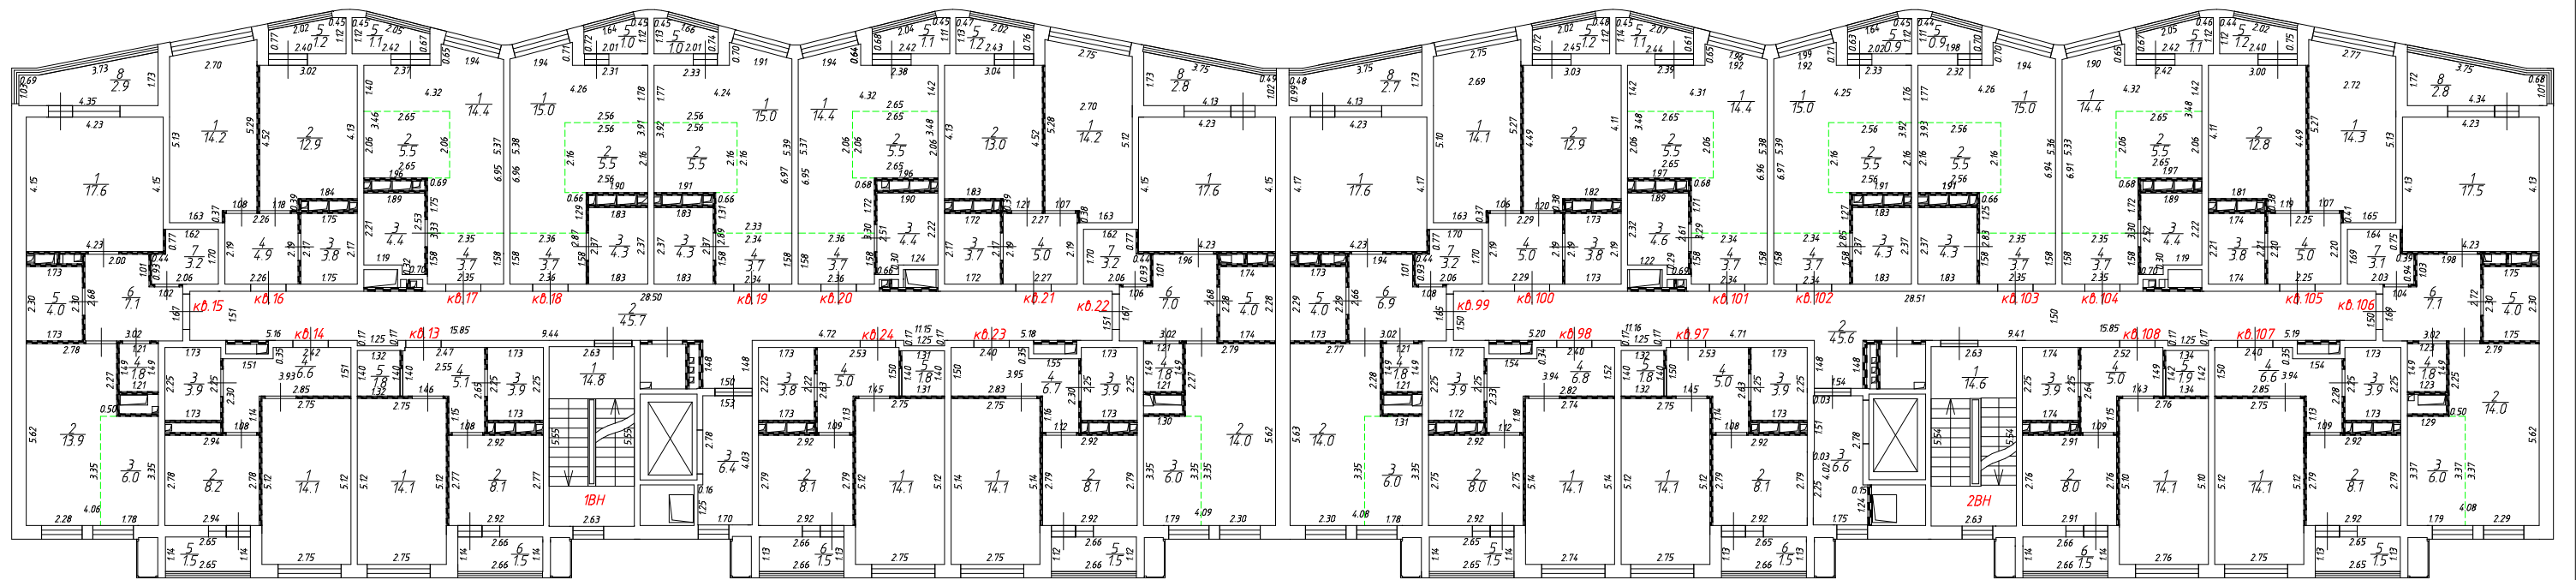


План этажа


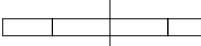
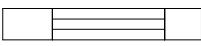

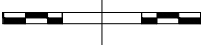


3 этаж

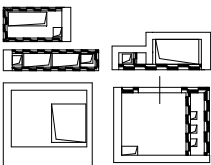
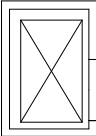
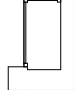


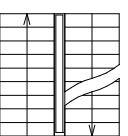
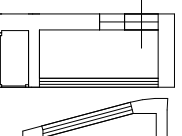
Секция 1

Секция 2

Условные обозначения:

-  - стена с остеклённой дверью
-  - стена с дверью
-  - стена с окном
-  - перегородка
-  - перегородка с дверью
-  - перегородка с проёмом
-  - условная граница комнаты
- 1ВН, кв.1 - обозначение помещения
- 1 - номер комнаты
- 2.90 - линейный размер, м

-  - коробка для прокладки инженерных коммуникаций
-  - лифт
-  - устройство металлического каркаса под кондиционеры

-  - лестница
-  - лоджия

Масштаб 1:200

План этажа


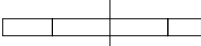
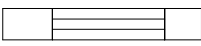

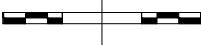


4 этаж

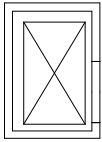
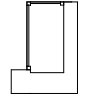


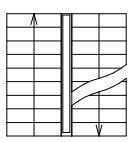
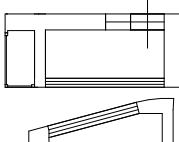
Секция 1

Секция 2

Условные обозначения:

-  - стена с остеклённой дверью
-  - стена с дверью
-  - стена с окном
-  - перегородка
-  - перегородка с дверью
-  - перегородка с проёмом
-  - условная граница комнаты
- ЛВН, кв. 1 - обозначение помещения
- 1 - номер комнаты
- 2.90 - линейный размер, м

-  - коробка для прокладки инженерных коммуникаций
-  - лифт
-  - устройство металлического каркаса под кондиционеры

-  - лестница
-  - лоджия

Масштаб 1:200

План этажа


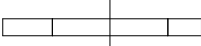
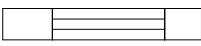

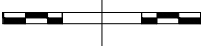
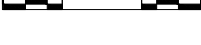

5 этаж

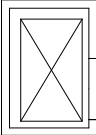


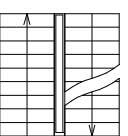
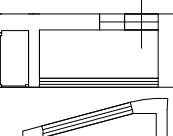
Секция 1

Секция 2

Условные обозначения:

-  - стена с остеклённой дверью
-  - стена с дверью
-  - стена с окном
-  - перегородка
-  - перегородка с дверью
-  - перегородка с проёмом
-  - условная граница комнаты
- 1ВН, кв.1 - обозначение помещения
- 1 - номер комнаты
- 2.90 - линейный размер, м

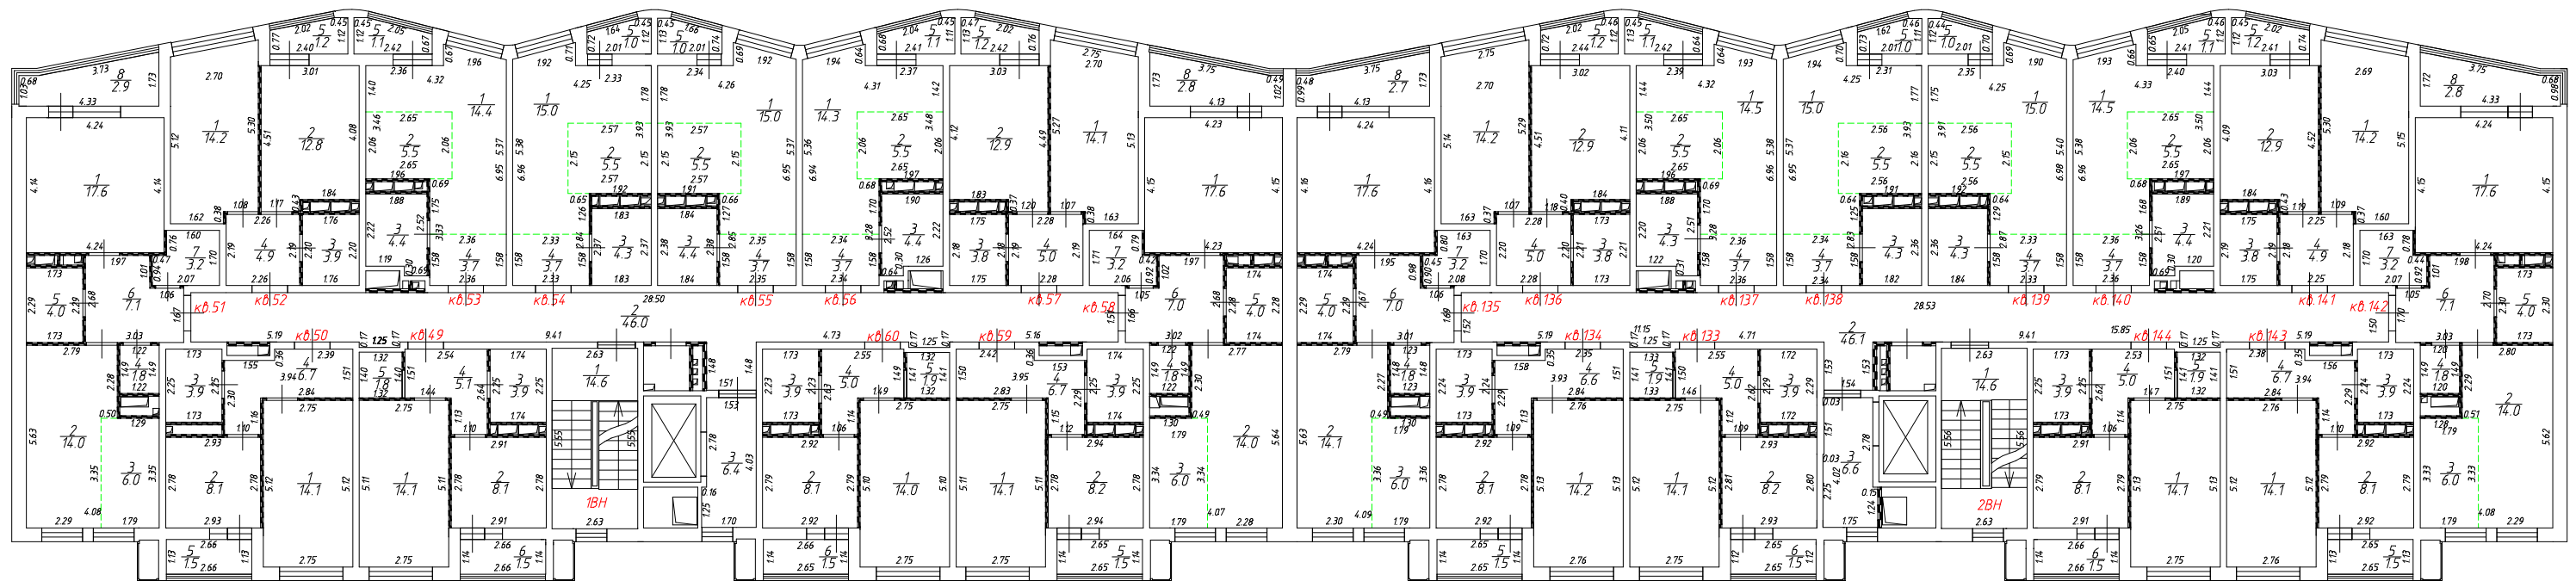
-  - коробка для прокладки инженерных коммуникаций
-  - лифт
-  - устройство металлического каркаса под кондиционеры

-  - лестница
-  - лоджия

Масштаб 1:200

План этажа

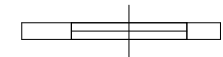
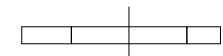
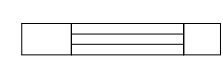

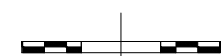
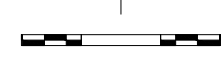

6 этаж

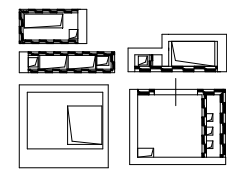
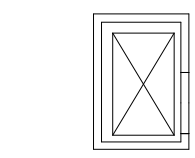
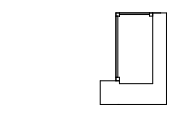


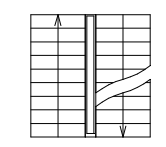
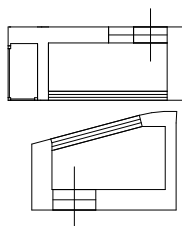
Секция 1

Секция 2

Условные обозначения:

-  - стена с остеклённой дверью
-  - стена с дверью
-  - стена с окном
-  - перегородка
-  - перегородка с дверью
-  - перегородка с проёмом
-  - условная граница комнаты
- 1ВН, кв.1 - обозначение помещения
- 1 - номер комнаты
- 2.90 - линейный размер, м

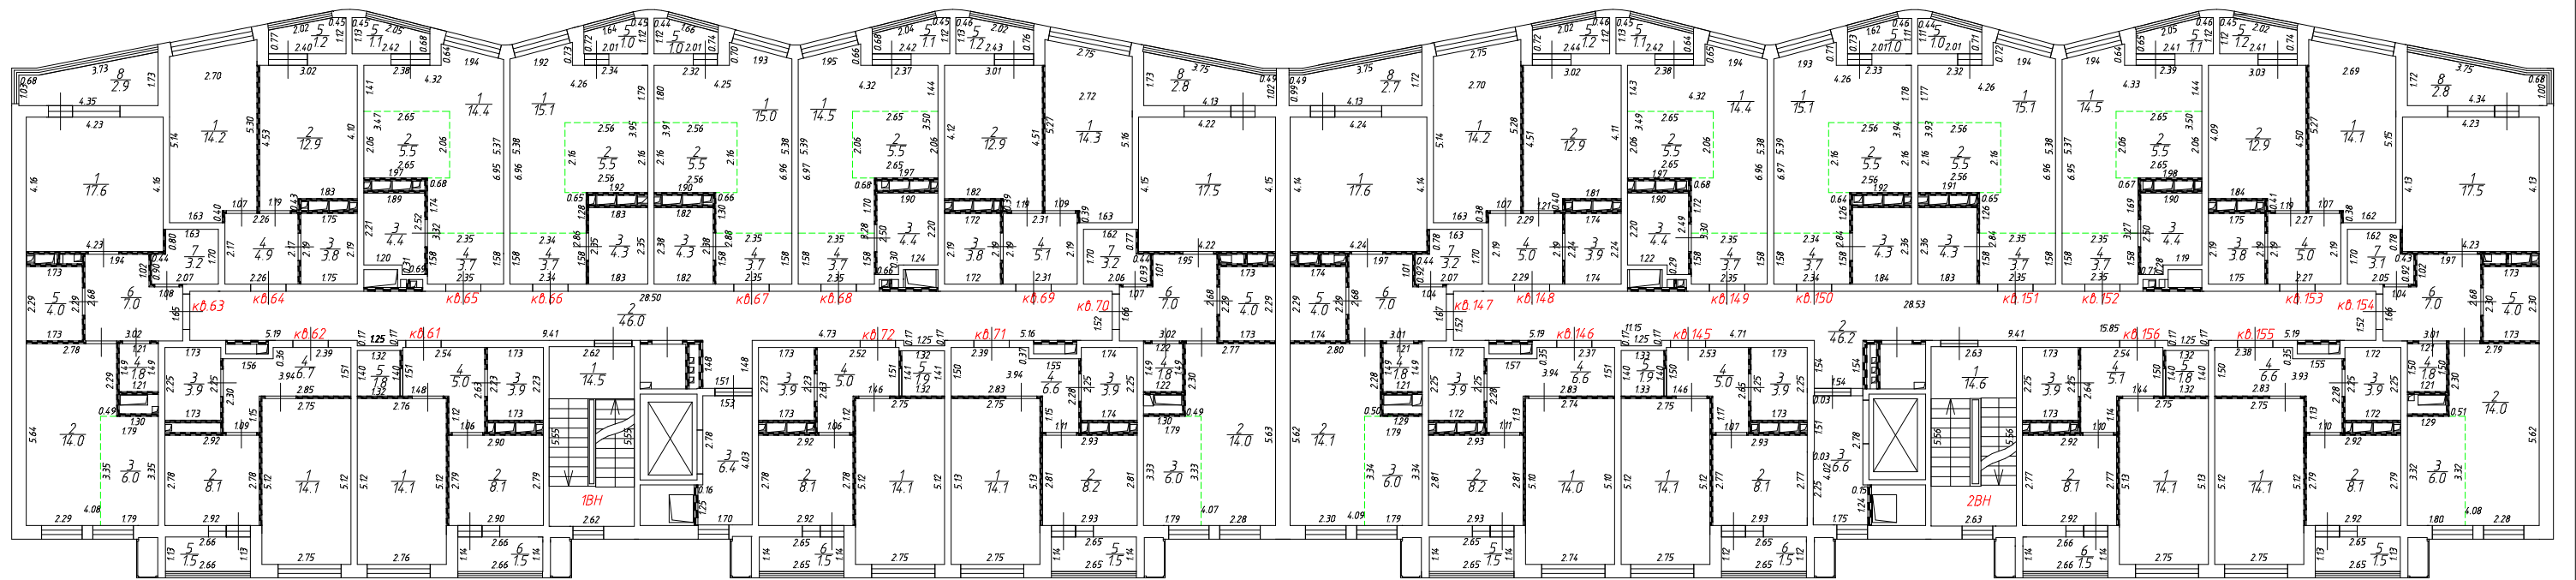
-  - коробка для прокладки инженерных коммуникаций
-  - лифт
-  - устройство металлического каркаса под кондиционеры

-  - лестница
-  - лоджия

Масштаб 1:200

План этажа

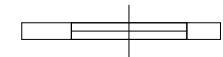

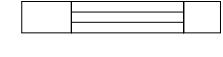



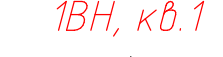
7 этаж

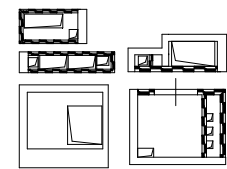
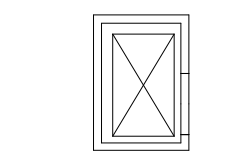
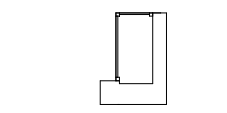


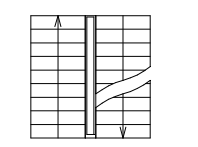
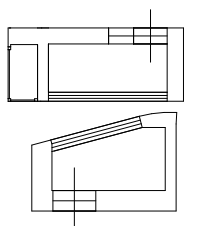
Секция 1

Секция 2

Условные обозначения:

-  - стена с остеклённой дверью
-  - стена с дверью
-  - стена с окном
-  - перегородка
-  - перегородка с дверью
-  - перегородка с проёмом
-  - условная граница комнаты
- 1ВН, кв.1 - обозначение помещения
- 1 - номер комнаты
- 2.90 - линейный размер, м

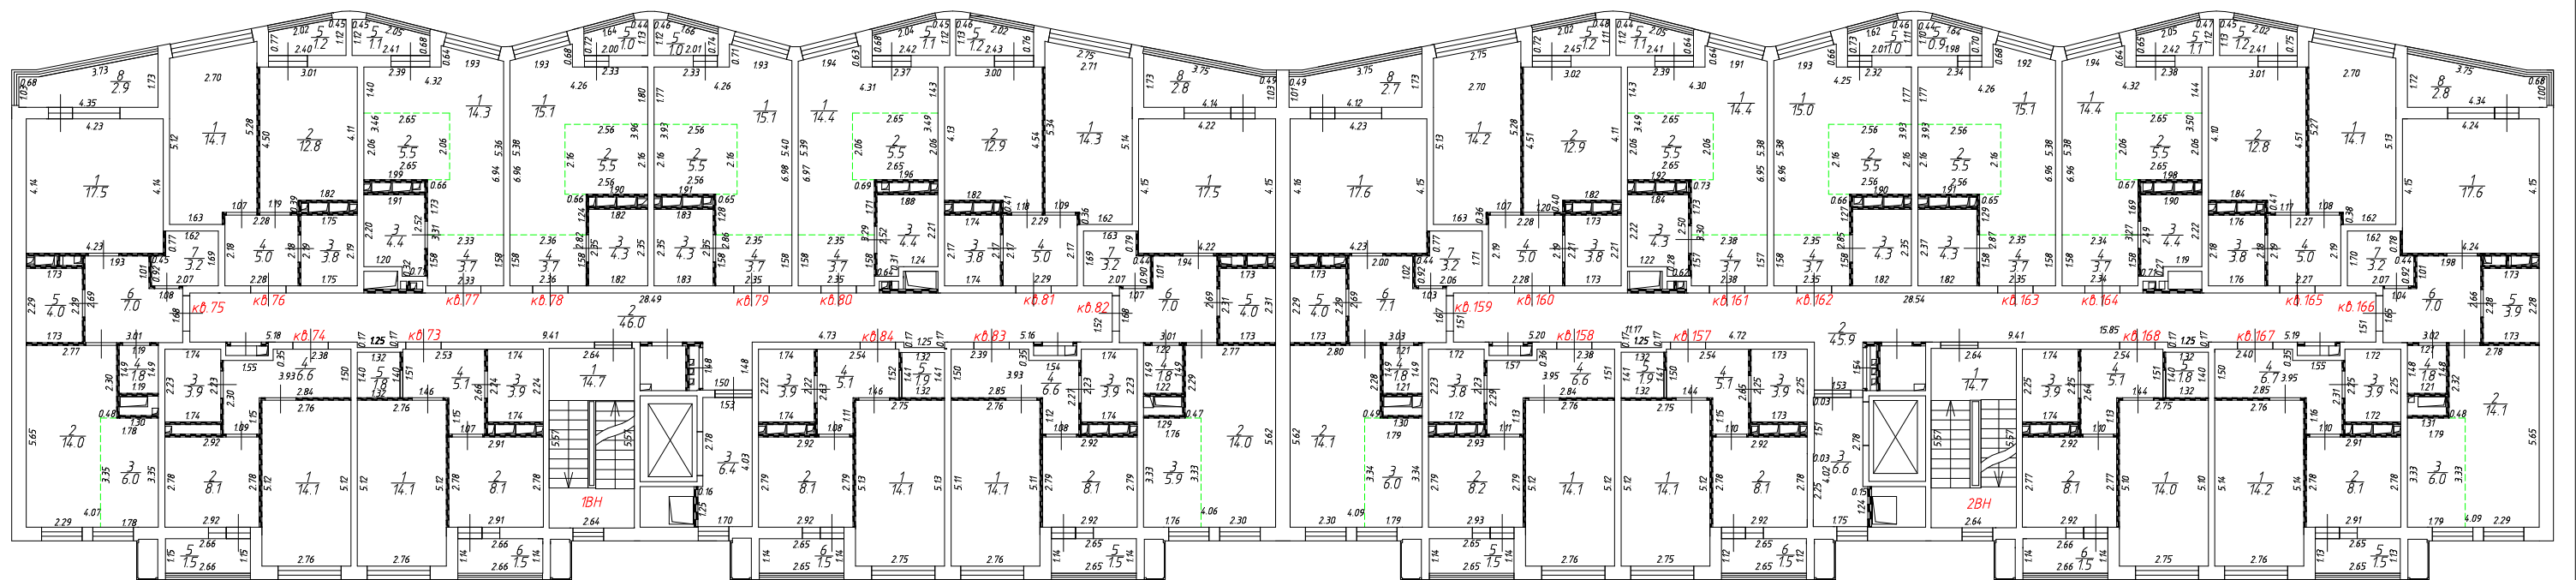
-  - коробка для прокладки инженерных коммуникаций
-  - лифт
-  - устройство металлического каркаса под кондиционеры

-  - лестница
-  - лоджия

Масштаб 1:200

План этажа

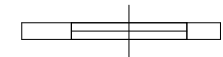

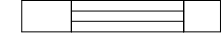



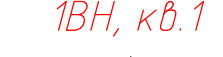
8 этаж

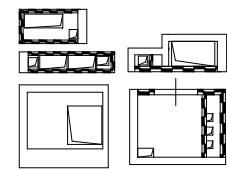
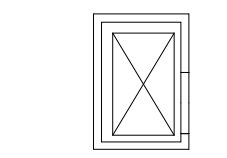
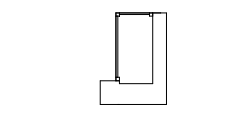


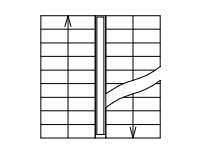
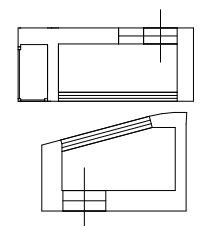
Секция 1

Секция 2

Условные обозначения:

-  - стена с остеклённой дверью
-  - стена с дверью
-  - стена с окном
-  - перегородка
-  - перегородка с дверью
-  - перегородка с проёмом
-  - условная граница комнаты
- ЛВН, кв.1 - обозначение помещения
- 1 - номер комнаты
- 2.90 - линейный размер, м

-  - коробка для прокладки инженерных коммуникаций
-  - лифт
-  - устройство металлического каркаса под кондиционеры

-  - лестница
-  - лоджия

Масштаб 1:200

Экспликация жилых помещений (квартира), кв.м.

№ Этажа	№ Помещения	№ Части помещения	Назначение части помещения	Площадь с учетом неотопливаемых частей помещений	Общая площадь жилого помещения	В том числе площадь			Высота помещений по внутреннему обмеру, м
						Жилая	Подсобная	Лоджий, балконов, террас, веранд	
1	2	3	4	5	6	7	8	9	10
	1	1	Общая комната	14,1	14,1	14,1			
		2	Кухня	8,1	8,1		8,1		
		3	Санузел	3,9	3,9		3,9		
		4	Прихожая	5,0	5,0		5,0		
		5	Хранение/гардероб	1,8	1,8		1,8		
		6	Лоджия	1,5				1,5	
			ИТОГО:			34,4	32,9	14,1	18,8
	2	1	Общая комната	14,1	14,1	14,1			
		2	Кухня	8,1	8,1		8,1		
		3	Санузел	3,9	3,9		3,9		
		4	Прихожая	6,6	6,6		6,6		
		5	Лоджия	1,5				1,5	
			ИТОГО:			34,2	32,7	14,1	18,6
	3	1	Жилая комната	17,6	17,6	17,6			
		2	Общая комната	14,1	14,1	14,1			
		3	Кухня-ниша	6,0	6,0		6,0		
		4	Санузел	1,8	1,8		1,8		
		5	Санузел	4,0	4,0		4,0		
		6	Прихожая	7,1	7,1		7,1		
		7	Хранение/гардероб	3,2	3,2		3,2		
	ИТОГО:			53,8	53,8	31,7	22,1		
	4	1	Общая комната	14,2	14,2	14,2			
		2	Кухня	12,9	12,9		12,9		
		3	Санузел	3,8	3,8		3,8		
		4	Прихожая	4,9	4,9		4,9		
			ИТОГО:			35,8	35,8	14,2	21,6
	5	1	Общая комната	14,4	14,4	14,4			
		2	Кухня-ниша	5,5	5,5		5,5		
		3	Санузел	4,4	4,4		4,4		
		4	Прихожая	3,7	3,7		3,7		
			ИТОГО:			28,0	28,0	14,4	13,6
	6	1	Общая комната	15,0	15,0	15,0			
		2	Кухня-ниша	5,5	5,5		5,5		
		3	Санузел	4,3	4,3		4,3		
		4	Прихожая	3,8	3,8		3,8		
			ИТОГО:			28,6	28,6	15,0	13,6
	7	1	Общая комната	15,1	15,1	15,1			
		2	Кухня-ниша	5,5	5,5		5,5		
		3	Санузел	4,3	4,3		4,3		
		4	Прихожая	3,7	3,7		3,7		
			ИТОГО:			28,6	28,6	15,1	13,5
	8	1	Общая комната	14,3	14,3	14,3			
		2	Кухня-ниша	5,5	5,5		5,5		
		3	Санузел	4,4	4,4		4,4		

1	2	3	4	5	6	7	8	9	10
		4	Прихожая	3,8	3,8		3,8		
			ИТОГО:	28,0	28,0	14,3	13,7		
2	9	1	Общая комната	14,2	14,2	14,2			
		2	Кухня	12,9	12,9		12,9		
		3	Санузел	3,8	3,8		3,8		
		4	Прихожая	5,1	5,1		5,1		
			ИТОГО:	36,0	36,0	14,2	21,8		
2	10	1	Жилая комната	17,6	17,6	17,6			
		2	Общая комната	13,9	13,9	13,9			
		3	Кухня-ниша	6,0	6,0		6,0		
		4	Санузел	1,8	1,8		1,8		
		5	Санузел	4,0	4,0		4,0		
		6	Прихожая	7,2	7,2		7,2		
		7	Хранение/гардероб	3,2	3,2		3,2		
			ИТОГО:	53,7	53,7	31,5	22,2		
2	11	1	Общая комната	14,1	14,1	14,1			
		2	Кухня	8,1	8,1		8,1		
		3	Санузел	3,9	3,9		3,9		
		4	Прихожая	6,6	6,6		6,6		
		5	Лоджия	1,6				1,6	
			ИТОГО:	34,3	32,7	14,1	18,6	1,6	
2	12	1	Общая комната	14,1	14,1	14,1			
		2	Кухня	8,1	8,1		8,1		
		3	Санузел	3,8	3,8		3,8		
		4	Прихожая	5,0	5,0		5,0		
		5	Хранение/гардероб	1,8	1,8		1,8		
		6	Лоджия	1,5				1,5	
			ИТОГО:	34,3	32,8	14,1	18,7	1,5	
3	13	1	Общая комната	14,1	14,1	14,1			
		2	Кухня	8,1	8,1		8,1		
		3	Санузел	3,9	3,9		3,9		
		4	Прихожая	5,1	5,1		5,1		
		5	Хранение/гардероб	1,8	1,8		1,8		
		6	Лоджия	1,5				1,5	
			ИТОГО:	34,5	33,0	14,1	18,9	1,5	
3	14	1	Общая комната	14,1	14,1	14,1			
		2	Кухня	8,2	8,2		8,2		
		3	Санузел	3,9	3,9		3,9		
		4	Прихожая	6,6	6,6		6,6		
		5	Лоджия	1,5				1,5	
			ИТОГО:	34,3	32,8	14,1	18,7	1,5	
3	15	1	Жилая комната	17,6	17,6	17,6			
		2	Общая комната	13,9	13,9	13,9			
		3	Кухня-ниша	6,0	6,0		6,0		
		4	Санузел	1,8	1,8		1,8		
		5	Санузел	4,0	4,0		4,0		
		6	Прихожая	7,1	7,1		7,1		
		7	Хранение/гардероб	3,2	3,2		3,2		
		8	Лоджия	2,9				2,9	
			ИТОГО:	56,5	53,6	31,5	22,1	2,9	
3	16	1	Общая комната	14,2	14,2	14,2			
		2	Кухня	12,9	12,9		12,9		
		3	Санузел	3,8	3,8		3,8		
		4	Прихожая	4,9	4,9		4,9		
		5	Лоджия	1,2				1,2	
			ИТОГО:	37,0	35,8	14,2	21,6	1,2	
3	17	1	Общая комната	14,4	14,4	14,4			
		2	Кухня-ниша	5,5	5,5		5,5		

1	2	3	4	5	6	7	8	9	10
		3	Санузел	4,4	4,4		4,4		
		4	Прихожая	3,7	3,7		3,7		
		5	Лоджия	1,2				1,2	
			ИТОГО:	29,2	28,0	14,4	13,6	1,2	
3	18	1	Общая комната	15,0	15,0	15,0			
		2	Кухня-ниша	5,5	5,5		5,5		
		3	Санузел	4,3	4,3		4,3		
		4	Прихожая	3,7	3,7		3,7		
		5	Лоджия	1,0				1,0	
			ИТОГО:	29,5	28,5	15,0	13,5	1,0	
3	19	1	Общая комната	15,0	15,0	15,0			
		2	Кухня-ниша	5,5	5,5		5,5		
		3	Санузел	4,3	4,3		4,3		
		4	Прихожая	3,7	3,7		3,7		
		5	Лоджия	1,0				1,0	
			ИТОГО:	29,5	28,5	15,0	13,5	1,0	
3	20	1	Общая комната	14,4	14,4	14,4			
		2	Кухня-ниша	5,5	5,5		5,5		
		3	Санузел	4,4	4,4		4,4		
		4	Прихожая	3,7	3,7		3,7		
		5	Лоджия	1,2				1,2	
			ИТОГО:	29,2	28,0	14,4	13,6	1,2	
3	21	1	Общая комната	14,2	14,2	14,2			
		2	Кухня	13,0	13,0		13,0		
		3	Санузел	3,7	3,7		3,7		
		4	Прихожая	5,0	5,0		5,0		
		5	Лоджия	1,2				1,2	
			ИТОГО:	37,1	35,9	14,2	21,7	1,2	
3	22	1	Жилая комната	17,6	17,6	17,6			
		2	Общая комната	14,0	14,0	14,0			
		3	Кухня-ниша	6,0	6,0		6,0		
		4	Санузел	1,8	1,8		1,8		
		5	Санузел	4,0	4,0		4,0		
		6	Прихожая	7,0	7,0		7,0		
		7	Хранение/гардероб	3,2	3,2		3,2		
		8	Лоджия	2,8				2,8	
			ИТОГО:	56,4	53,6	31,6	22,0	2,8	
3	23	1	Общая комната	14,1	14,1	14,1			
		2	Кухня	8,1	8,1		8,1		
		3	Санузел	3,9	3,9		3,9		
		4	Прихожая	6,7	6,7		6,7		
		5	Лоджия	1,5				1,5	
			ИТОГО:	34,3	32,8	14,1	18,7	1,5	
3	24	1	Общая комната	14,1	14,1	14,1			
		2	Кухня	8,1	8,1		8,1		
		3	Санузел	3,8	3,8		3,8		
		4	Прихожая	5,0	5,0		5,0		
		5	Хранение/гардероб	1,8	1,8		1,8		
		6	Лоджия	1,5				1,5	
			ИТОГО:	34,3	32,8	14,1	18,7	1,5	
4	25	1	Общая комната	14,0	14,0	14,0			
		2	Кухня	8,1	8,1		8,1		
		3	Санузел	3,9	3,9		3,9		
		4	Прихожая	5,1	5,1		5,1		
		5	Хранение/гардероб	1,8	1,8		1,8		
		6	Лоджия	1,5				1,5	
			ИТОГО:	34,4	32,9	14,0	18,9	1,5	
4	26	1	Общая комната	14,1	14,1	14,1			

1	2	3	4	5	6	7	8	9	10
		2	Кухня	8,1	8,1		8,1		
		3	Санузел	3,9	3,9		3,9		
		4	Прихожая	6,6	6,6		6,6		
		5	Лоджия	1,5				1,5	
			ИТОГО:	34,2	32,7	14,1	18,6	1,5	
4	27	1	Жилая комната	17,6	17,6	17,6			
		2	Общая комната	13,9	13,9	13,9			
		3	Кухня-ниша	6,0	6,0		6,0		
		4	Санузел	1,8	1,8		1,8		
		5	Санузел	4,0	4,0		4,0		
		6	Прихожая	7,1	7,1		7,1		
		7	Хранение/гардероб	3,2	3,2		3,2		
		8	Лоджия	2,9				2,9	
			ИТОГО:	56,5	53,6	31,5	22,1	2,9	
4	28	1	Общая комната	14,1	14,1	14,1			
		2	Кухня	12,9	12,9		12,9		
		3	Санузел	3,8	3,8		3,8		
		4	Прихожая	4,9	4,9		4,9		
		5	Лоджия	1,2				1,2	
			ИТОГО:	36,9	35,7	14,1	21,6	1,2	
4	29	1	Общая комната	14,4	14,4	14,4			
		2	Кухня-ниша	5,5	5,5		5,5		
		3	Санузел	4,4	4,4		4,4		
		4	Прихожая	3,7	3,7		3,7		
		5	Лоджия	1,2				1,2	
			ИТОГО:	29,2	28,0	14,4	13,6	1,2	
4	30	1	Общая комната	15,1	15,1	15,1			
		2	Кухня-ниша	5,5	5,5		5,5		
		3	Санузел	4,3	4,3		4,3		
		4	Прихожая	3,7	3,7		3,7		
		5	Лоджия	1,0				1,0	
			ИТОГО:	29,6	28,6	15,1	13,5	1,0	
4	31	1	Общая комната	15,1	15,1	15,1			
		2	Кухня-ниша	5,5	5,5		5,5		
		3	Санузел	4,3	4,3		4,3		
		4	Прихожая	3,7	3,7		3,7		
		5	Лоджия	1,0				1,0	
			ИТОГО:	29,6	28,6	15,1	13,5	1,0	
4	32	1	Общая комната	14,4	14,4	14,4			
		2	Кухня-ниша	5,5	5,5		5,5		
		3	Санузел	4,4	4,4		4,4		
		4	Прихожая	3,7	3,7		3,7		
		5	Лоджия	1,2				1,2	
			ИТОГО:	29,2	28,0	14,4	13,6	1,2	
4	33	1	Общая комната	14,2	14,2	14,2			
		2	Кухня	12,9	12,9		12,9		
		3	Санузел	3,7	3,7		3,7		
		4	Прихожая	4,9	4,9		4,9		
		5	Лоджия	1,2				1,2	
			ИТОГО:	36,9	35,7	14,2	21,5	1,2	
4	34	1	Жилая комната	17,4	17,4	17,4			
		2	Общая комната	14,1	14,1	14,1			
		3	Кухня-ниша	6,0	6,0		6,0		
		4	Санузел	1,8	1,8		1,8		
		5	Санузел	4,0	4,0		4,0		
		6	Прихожая	7,1	7,1		7,1		
		7	Хранение/гардероб	3,1	3,1		3,1		
		8	Лоджия	2,8				2,8	

1	2	3	4	5	6	7	8	9	10
			ИТОГО:	56,3	53,5	31,5	22,0	2,8	
4	35	1	Общая комната	14,2	14,2	14,2			
		2	Кухня	8,1	8,1		8,1		
		3	Санузел	3,9	3,9		3,9		
		4	Прихожая	6,6	6,6		6,6		
		5	Лоджия	1,6				1,6	
			ИТОГО:	34,4	32,8	14,2	18,6	1,6	
4	36	1	Общая комната	14,0	14,0	14,0			
		2	Кухня	8,1	8,1		8,1		
		3	Санузел	3,9	3,9		3,9		
		4	Прихожая	5,1	5,1		5,1		
		5	Хранение/гардероб	1,8	1,8		1,8		
		6	Лоджия	1,5				1,5	
			ИТОГО:	34,4	32,9	14,0	18,9	1,5	
5	37	1	Общая комната	14,0	14,0	14,0			
		2	Кухня	8,1	8,1		8,1		
		3	Санузел	3,9	3,9		3,9		
		4	Прихожая	5,1	5,1		5,1		
		5	Хранение/гардероб	1,8	1,8		1,8		
		6	Лоджия	1,5				1,5	
			ИТОГО:	34,4	32,9	14,0	18,9	1,5	
5	38	1	Общая комната	14,0	14,0	14,0			
		2	Кухня	8,2	8,2		8,2		
		3	Санузел	3,9	3,9		3,9		
		4	Прихожая	6,7	6,7		6,7		
		5	Лоджия	1,5				1,5	
			ИТОГО:	34,3	32,8	14,0	18,8	1,5	
5	39	1	Жилая комната	17,6	17,6	17,6			
		2	Общая комната	14,0	14,0	14,0			
		3	Кухня-ниша	6,0	6,0		6,0		
		4	Санузел	1,8	1,8		1,8		
		5	Санузел	4,0	4,0		4,0		
		6	Прихожая	7,0	7,0		7,0		
		7	Хранение/гардероб	3,2	3,2		3,2		
		8	Лоджия	2,9				2,9	
			ИТОГО:	56,5	53,6	31,6	22,0	2,9	
5	40	1	Общая комната	14,3	14,3	14,3			
		2	Кухня	12,8	12,8		12,8		
		3	Санузел	3,8	3,8		3,8		
		4	Прихожая	5,0	5,0		5,0		
		5	Лоджия	1,2				1,2	
			ИТОГО:	37,1	35,9	14,3	21,6	1,2	
5	41	1	Общая комната	14,4	14,4	14,4			
		2	Кухня-ниша	5,5	5,5		5,5		
		3	Санузел	4,4	4,4		4,4		
		4	Прихожая	3,7	3,7		3,7		
		5	Лоджия	1,2				1,2	
			ИТОГО:	29,2	28,0	14,4	13,6	1,2	
5	42	1	Общая комната	15,1	15,1	15,1			
		2	Кухня-ниша	5,5	5,5		5,5		
		3	Санузел	4,3	4,3		4,3		
		4	Прихожая	3,7	3,7		3,7		
		5	Лоджия	1,0				1,0	
			ИТОГО:	29,6	28,6	15,1	13,5	1,0	
5	43	1	Общая комната	15,0	15,0	15,0			
		2	Кухня-ниша	5,5	5,5		5,5		
		3	Санузел	4,3	4,3		4,3		
		4	Прихожая	3,7	3,7		3,7		

1	2	3	4	5	6	7	8	9	10
		5	Лоджия	1,0				1,0	
			ИТОГО:	29,5	28,5	15,0	13,5	1,0	
5	44	1	Общая комната	14,4	14,4	14,4			
		2	Кухня-ниша	5,5	5,5		5,5		
		3	Санузел	4,4	4,4		4,4		
		4	Прихожая	3,7	3,7		3,7		
		5	Лоджия	1,2				1,2	
			ИТОГО:	29,2	28,0	14,4	13,6	1,2	
5	45	1	Общая комната	14,1	14,1	14,1			
		2	Кухня	13,0	13,0		13,0		
		3	Санузел	3,8	3,8		3,8		
		4	Прихожая	5,0	5,0		5,0		
		5	Лоджия	1,2				1,2	
			ИТОГО:	37,1	35,9	14,1	21,8	1,2	
5	46	1	Жилая комната	17,6	17,6	17,6			
		2	Общая комната	14,0	14,0	14,0			
		3	Кухня-ниша	6,0	6,0		6,0		
		4	Санузел	1,8	1,8		1,8		
		5	Санузел	4,0	4,0		4,0		
		6	Прихожая	7,0	7,0		7,0		
		7	Хранение/гардероб	3,1	3,1		3,1		
		8	Лоджия	2,8				2,8	
			ИТОГО:	56,3	53,5	31,6	21,9	2,8	
5	47	1	Общая комната	14,1	14,1	14,1			
		2	Кухня	8,1	8,1		8,1		
		3	Санузел	3,9	3,9		3,9		
		4	Прихожая	6,7	6,7		6,7		
		5	Лоджия	1,6				1,6	
			ИТОГО:	34,4	32,8	14,1	18,7	1,6	
5	48	1	Общая комната	14,1	14,1	14,1			
		2	Кухня	8,2	8,2		8,2		
		3	Санузел	3,9	3,9		3,9		
		4	Прихожая	5,0	5,0		5,0		
		5	Хранение/гардероб	1,8	1,8		1,8		
		6	Лоджия	1,5				1,5	
			ИТОГО:	34,5	33,0	14,1	18,9	1,5	
6	49	1	Общая комната	14,1	14,1	14,1			
		2	Кухня	8,1	8,1		8,1		
		3	Санузел	3,9	3,9		3,9		
		4	Прихожая	5,1	5,1		5,1		
		5	Хранение/гардероб	1,8	1,8		1,8		
		6	Лоджия	1,5				1,5	
			ИТОГО:	34,5	33,0	14,1	18,9	1,5	
6	50	1	Общая комната	14,1	14,1	14,1			
		2	Кухня	8,1	8,1		8,1		
		3	Санузел	3,9	3,9		3,9		
		4	Прихожая	6,7	6,7		6,7		
		5	Лоджия	1,5				1,5	
			ИТОГО:	34,3	32,8	14,1	18,7	1,5	
6	51	1	Жилая комната	17,6	17,6	17,6			
		2	Общая комната	14,0	14,0	14,0			
		3	Кухня-ниша	6,0	6,0		6,0		
		4	Санузел	1,8	1,8		1,8		
		5	Санузел	4,0	4,0		4,0		
		6	Прихожая	7,1	7,1		7,1		
		7	Хранение/гардероб	3,2	3,2		3,2		
		8	Лоджия	2,9				2,9	
			ИТОГО:	56,6	53,7	31,6	22,1	2,9	

1	2	3	4	5	6	7	8	9	10
6	52	1	Общая комната	14,2	14,2	14,2			
		2	Кухня	12,8	12,8		12,8		
		3	Санузел	3,9	3,9		3,9		
		4	Прихожая	4,9	4,9		4,9		
		5	Лоджия	1,2				1,2	
			ИТОГО:	37,0	35,8	14,2	21,6	1,2	
6	53	1	Общая комната	14,4	14,4	14,4			
		2	Кухня-ниша	5,5	5,5		5,5		
		3	Санузел	4,4	4,4		4,4		
		4	Прихожая	3,7	3,7		3,7		
		5	Лоджия	1,2				1,2	
			ИТОГО:	29,2	28,0	14,4	13,6	1,2	
6	54	1	Общая комната	15,0	15,0	15,0			
		2	Кухня-ниша	5,5	5,5		5,5		
		3	Санузел	4,3	4,3		4,3		
		4	Прихожая	3,7	3,7		3,7		
		5	Лоджия	1,0				1,0	
			ИТОГО:	29,5	28,5	15,0	13,5	1,0	
6	55	1	Общая комната	15,0	15,0	15,0			
		2	Кухня-ниша	5,5	5,5		5,5		
		3	Санузел	4,4	4,4		4,4		
		4	Прихожая	3,7	3,7		3,7		
		5	Лоджия	1,0				1,0	
			ИТОГО:	29,6	28,6	15,0	13,6	1,0	
6	56	1	Общая комната	14,3	14,3	14,3			
		2	Кухня-ниша	5,5	5,5		5,5		
		3	Санузел	4,4	4,4		4,4		
		4	Прихожая	3,7	3,7		3,7		
		5	Лоджия	1,2				1,2	
			ИТОГО:	29,1	27,9	14,3	13,6	1,2	
6	57	1	Общая комната	14,1	14,1	14,1			
		2	Кухня	12,9	12,9		12,9		
		3	Санузел	3,8	3,8		3,8		
		4	Прихожая	5,0	5,0		5,0		
		5	Лоджия	1,2				1,2	
			ИТОГО:	37,0	35,8	14,1	21,7	1,2	
6	58	1	Жилая комната	17,6	17,6	17,6			
		2	Общая комната	14,0	14,0	14,0			
		3	Кухня-ниша	6,0	6,0		6,0		
		4	Санузел	1,8	1,8		1,8		
		5	Санузел	4,0	4,0		4,0		
		6	Прихожая	7,0	7,0		7,0		
		7	Хранение/гардероб	3,2	3,2		3,2		
		8	Лоджия	2,8				2,8	
			ИТОГО:	56,4	53,6	31,6	22,0	2,8	
6	59	1	Общая комната	14,1	14,1	14,1			
		2	Кухня	8,2	8,2		8,2		
		3	Санузел	3,9	3,9		3,9		
		4	Прихожая	6,7	6,7		6,7		
		5	Лоджия	1,5				1,5	
			ИТОГО:	34,4	32,9	14,1	18,8	1,5	
6	60	1	Общая комната	14,0	14,0	14,0			
		2	Кухня	8,1	8,1		8,1		
		3	Санузел	3,9	3,9		3,9		
		4	Прихожая	5,0	5,0		5,0		
		5	Хранение/гардероб	1,9	1,9		1,9		
		6	Лоджия	1,5				1,5	
			ИТОГО:	34,4	32,9	14,0	18,9	1,5	

1	2	3	4	5	6	7	8	9	10
7	61	1	Общая комната	14,1	14,1	14,1			
		2	Кухня	8,1	8,1		8,1		
		3	Санузел	3,9	3,9		3,9		
		4	Прихожая	5,0	5,0		5,0		
		5	Хранение/гардероб	1,8	1,8		1,8		
		6	Лоджия	1,5				1,5	
			ИТОГО:	34,4	32,9	14,1	18,8	1,5	
7	62	1	Общая комната	14,1	14,1	14,1			
		2	Кухня	8,1	8,1		8,1		
		3	Санузел	3,9	3,9		3,9		
		4	Прихожая	6,7	6,7		6,7		
		5	Лоджия	1,5				1,5	
			ИТОГО:	34,3	32,8	14,1	18,7	1,5	
7	63	1	Жилая комната	17,6	17,6	17,6			
		2	Общая комната	14,0	14,0	14,0			
		3	Кухня-ниша	6,0	6,0		6,0		
		4	Санузел	1,8	1,8		1,8		
		5	Санузел	4,0	4,0		4,0		
		6	Прихожая	7,0	7,0		7,0		
		7	Хранение/гардероб	3,2	3,2		3,2		
		8	Лоджия	2,9				2,9	
			ИТОГО:	56,5	53,6	31,6	22,0	2,9	
7	64	1	Общая комната	14,2	14,2	14,2			
		2	Кухня	12,9	12,9		12,9		
		3	Санузел	3,8	3,8		3,8		
		4	Прихожая	4,9	4,9		4,9		
		5	Лоджия	1,2				1,2	
			ИТОГО:	37,0	35,8	14,2	21,6	1,2	
7	65	1	Общая комната	14,4	14,4	14,4			
		2	Кухня-ниша	5,5	5,5		5,5		
		3	Санузел	4,4	4,4		4,4		
		4	Прихожая	3,7	3,7		3,7		
		5	Лоджия	1,2				1,2	
			ИТОГО:	29,2	28,0	14,4	13,6	1,2	
7	66	1	Общая комната	15,1	15,1	15,1			
		2	Кухня-ниша	5,5	5,5		5,5		
		3	Санузел	4,3	4,3		4,3		
		4	Прихожая	3,7	3,7		3,7		
		5	Лоджия	1,0				1,0	
			ИТОГО:	29,6	28,6	15,1	13,5	1,0	
7	67	1	Общая комната	15,0	15,0	15,0			
		2	Кухня-ниша	5,5	5,5		5,5		
		3	Санузел	4,3	4,3		4,3		
		4	Прихожая	3,7	3,7		3,7		
		5	Лоджия	1,0				1,0	
			ИТОГО:	29,5	28,5	15,0	13,5	1,0	
7	68	1	Общая комната	14,5	14,5	14,5			
		2	Кухня-ниша	5,5	5,5		5,5		
		3	Санузел	4,4	4,4		4,4		
		4	Прихожая	3,7	3,7		3,7		
		5	Лоджия	1,2				1,2	
			ИТОГО:	29,3	28,1	14,5	13,6	1,2	
7	69	1	Общая комната	14,3	14,3	14,3			
		2	Кухня	12,9	12,9		12,9		
		3	Санузел	3,8	3,8		3,8		
		4	Прихожая	5,1	5,1		5,1		
		5	Лоджия	1,2				1,2	
			ИТОГО:	37,3	36,1	14,3	21,8	1,2	

1	2	3	4	5	6	7	8	9	10
7	70	1	Жилая комната	17,5	17,5	17,5			
		2	Общая комната	14,0	14,0	14,0			
		3	Кухня-ниша	6,0	6,0		6,0		
		4	Санузел	1,8	1,8		1,8		
		5	Санузел	4,0	4,0		4,0		
		6	Прихожая	7,0	7,0		7,0		
		7	Хранение/гардероб	3,2	3,2		3,2		
		8	Лоджия	2,8				2,8	
			ИТОГО:	56,3	53,5	31,5	22,0	2,8	
7	71	1	Общая комната	14,1	14,1	14,1			
		2	Кухня	8,2	8,2		8,2		
		3	Санузел	3,9	3,9		3,9		
		4	Прихожая	6,6	6,6		6,6		
		5	Лоджия	1,5				1,5	
			ИТОГО:	34,3	32,8	14,1	18,7	1,5	
7	72	1	Общая комната	14,1	14,1	14,1			
		2	Кухня	8,1	8,1		8,1		
		3	Санузел	3,9	3,9		3,9		
		4	Прихожая	5,0	5,0		5,0		
		5	Хранение/гардероб	1,9	1,9		1,9		
		6	Лоджия	1,5				1,5	
			ИТОГО:	34,5	33,0	14,1	18,9	1,5	
8	73	1	Общая комната	14,1	14,1	14,1			
		2	Кухня	8,1	8,1		8,1		
		3	Санузел	3,9	3,9		3,9		
		4	Прихожая	5,1	5,1		5,1		
		5	Хранение/гардероб	1,8	1,8		1,8		
		6	Лоджия	1,5				1,5	
			ИТОГО:	34,5	33,0	14,1	18,9	1,5	
8	74	1	Общая комната	14,1	14,1	14,1			
		2	Кухня	8,1	8,1		8,1		
		3	Санузел	3,9	3,9		3,9		
		4	Прихожая	6,6	6,6		6,6		
		5	Лоджия	1,6				1,6	
			ИТОГО:	34,3	32,7	14,1	18,6	1,6	
8	75	1	Жилая комната	17,5	17,5	17,5			
		2	Общая комната	14,0	14,0	14,0			
		3	Кухня-ниша	6,0	6,0		6,0		
		4	Санузел	1,8	1,8		1,8		
		5	Санузел	4,0	4,0		4,0		
		6	Прихожая	7,0	7,0		7,0		
		7	Хранение/гардероб	3,2	3,2		3,2		
		8	Лоджия	2,9				2,9	
			ИТОГО:	56,4	53,5	31,5	22,0	2,9	
8	76	1	Общая комната	14,1	14,1	14,1			
		2	Кухня	12,8	12,8		12,8		
		3	Санузел	3,8	3,8		3,8		
		4	Прихожая	5,0	5,0		5,0		
		5	Лоджия	1,2				1,2	
			ИТОГО:	36,9	35,7	14,1	21,6	1,2	
8	77	1	Общая комната	14,3	14,3	14,3			
		2	Кухня-ниша	5,5	5,5		5,5		
		3	Санузел	4,4	4,4		4,4		
		4	Прихожая	3,7	3,7		3,7		
		5	Лоджия	1,2				1,2	
			ИТОГО:	29,1	27,9	14,3	13,6	1,2	
8	78	1	Общая комната	15,1	15,1	15,1			
		2	Кухня-ниша	5,5	5,5		5,5		

1	2	3	4	5	6	7	8	9	10
		3	Санузел	4,3	4,3		4,3		
		4	Прихожая	3,7	3,7		3,7		
		5	Лоджия	1,0				1,0	
			ИТОГО:	29,6	28,6	15,1	13,5	1,0	
8	79	1	Общая комната	15,1	15,1	15,1			
		2	Кухня-ниша	5,5	5,5		5,5		
		3	Санузел	4,3	4,3		4,3		
		4	Прихожая	3,7	3,7		3,7		
		5	Лоджия	1,0				1,0	
			ИТОГО:	29,6	28,6	15,1	13,5	1,0	
8	80	1	Общая комната	14,4	14,4	14,4			
		2	Кухня-ниша	5,5	5,5		5,5		
		3	Санузел	4,4	4,4		4,4		
		4	Прихожая	3,7	3,7		3,7		
		5	Лоджия	1,2				1,2	
			ИТОГО:	29,2	28,0	14,4	13,6	1,2	
8	81	1	Общая комната	14,3	14,3	14,3			
		2	Кухня	12,9	12,9		12,9		
		3	Санузел	3,8	3,8		3,8		
		4	Прихожая	5,0	5,0		5,0		
		5	Лоджия	1,2				1,2	
			ИТОГО:	37,2	36,0	14,3	21,7	1,2	
8	82	1	Жилая комната	17,5	17,5	17,5			
		2	Общая комната	14,0	14,0	14,0			
		3	Кухня-ниша	5,9	5,9		5,9		
		4	Санузел	1,8	1,8		1,8		
		5	Санузел	4,0	4,0		4,0		
		6	Прихожая	7,0	7,0		7,0		
		7	Хранение/гардероб	3,2	3,2		3,2		
		8	Лоджия	2,8				2,8	
			ИТОГО:	56,2	53,4	31,5	21,9	2,8	
8	83	1	Общая комната	14,1	14,1	14,1			
		2	Кухня	8,1	8,1		8,1		
		3	Санузел	3,9	3,9		3,9		
		4	Прихожая	6,6	6,6		6,6		
		5	Лоджия	1,5				1,5	
			ИТОГО:	34,2	32,7	14,1	18,6	1,5	
8	84	1	Общая комната	14,1	14,1	14,1			
		2	Кухня	8,1	8,1		8,1		
		3	Санузел	3,9	3,9		3,9		
		4	Прихожая	5,1	5,1		5,1		
		5	Хранение/гардероб	1,9	1,9		1,9		
		6	Лоджия	1,5				1,5	
			ИТОГО:	34,6	33,1	14,1	19,0	1,5	
2	85	1	Общая комната	14,1	14,1	14,1			
		2	Кухня	8,1	8,1		8,1		
		3	Санузел	3,9	3,9		3,9		
		4	Прихожая	5,1	5,1		5,1		
		5	Хранение/гардероб	1,8	1,8		1,8		
		6	Лоджия	1,5				1,5	
			ИТОГО:	34,5	33,0	14,1	18,9	1,5	
2	86	1	Общая комната	14,2	14,2	14,2			
		2	Кухня	8,1	8,1		8,1		
		3	Санузел	3,9	3,9		3,9		
		4	Прихожая	6,7	6,7		6,7		
		5	Лоджия	1,5				1,5	
			ИТОГО:	34,4	32,9	14,2	18,7	1,5	
2	87	1	Жилая комната	17,6	17,6	17,6			

1	2	3	4	5	6	7	8	9	10
		2	Общая комната	14,0	14,0	14,0			
		3	Кухня-ниша	6,0	6,0		6,0		
		4	Санузел	1,8	1,8		1,8		
		5	Санузел	4,0	4,0		4,0		
		6	Прихожая	7,1	7,1		7,1		
		7	Хранение/гардероб	3,2	3,2		3,2		
			ИТОГО:	53,7	53,7	31,6	22,1		
2	88	1	Общая комната	14,2	14,2	14,2			
		2	Кухня	12,9	12,9		12,9		
		3	Санузел	3,8	3,8		3,8		
		4	Прихожая	5,0	5,0		5,0		
			ИТОГО:	35,9	35,9	14,2	21,7		
2	89	1	Общая комната	14,4	14,4	14,4			
		2	Кухня-ниша	5,5	5,5		5,5		
		3	Санузел	4,4	4,4		4,4		
		4	Прихожая	3,7	3,7		3,7		
			ИТОГО:	28,0	28,0	14,4	13,6		
2	90	1	Общая комната	15,1	15,1	15,1			
		2	Кухня-ниша	5,5	5,5		5,5		
		3	Санузел	4,3	4,3		4,3		
		4	Прихожая	3,7	3,7		3,7		
			ИТОГО:	28,6	28,6	15,1	13,5		
2	91	1	Общая комната	14,9	14,9	14,9			
		2	Кухня-ниша	5,5	5,5		5,5		
		3	Санузел	4,3	4,3		4,3		
		4	Прихожая	3,7	3,7		3,7		
			ИТОГО:	28,4	28,4	14,9	13,5		
2	92	1	Общая комната	14,4	14,4	14,4			
		2	Кухня-ниша	5,5	5,5		5,5		
		3	Санузел	4,4	4,4		4,4		
		4	Прихожая	3,7	3,7		3,7		
			ИТОГО:	28,0	28,0	14,4	13,6		
2	93	1	Общая комната	14,2	14,2	14,2			
		2	Кухня	12,9	12,9		12,9		
		3	Санузел	3,9	3,9		3,9		
		4	Прихожая	5,0	5,0		5,0		
			ИТОГО:	36,0	36,0	14,2	21,8		
2	94	1	Жилая комната	17,6	17,6	17,6			
		2	Общая комната	14,0	14,0	14,0			
		3	Кухня-ниша	6,0	6,0		6,0		
		4	Санузел	1,8	1,8		1,8		
		5	Санузел	4,0	4,0		4,0		
		6	Прихожая	7,0	7,0		7,0		
		7	Хранение/гардероб	3,2	3,2		3,2		
			ИТОГО:	53,6	53,6	31,6	22,0		
2	95	1	Общая комната	14,1	14,1	14,1			
		2	Кухня	8,1	8,1		8,1		
		3	Санузел	3,9	3,9		3,9		
		4	Прихожая	6,6	6,6		6,6		
		5	Лоджия	1,5				1,5	
			ИТОГО:	34,2	32,7	14,1	18,6	1,5	
2	96	1	Общая комната	14,1	14,1	14,1			
		2	Кухня	8,1	8,1		8,1		
		3	Санузел	3,9	3,9		3,9		
		4	Прихожая	5,1	5,1		5,1		
		5	Хранение/гардероб	1,9	1,9		1,9		
		6	Лоджия	1,5				1,5	
			ИТОГО:	34,6	33,1	14,1	19,0	1,5	

1	2	3	4	5	6	7	8	9	10
3	97	1	Общая комната	14,1	14,1	14,1			
		2	Кухня	8,1	8,1		8,1		
		3	Санузел	3,9	3,9		3,9		
		4	Прихожая	5,0	5,0		5,0		
		5	Хранение/гардероб	1,8	1,8		1,8		
		6	Лоджия	1,5				1,5	
			ИТОГО:	34,4	32,9	14,1	18,8	1,5	
3	98	1	Общая комната	14,1	14,1	14,1			
		2	Кухня	8,0	8,0		8,0		
		3	Санузел	3,9	3,9		3,9		
		4	Прихожая	6,8	6,8		6,8		
		5	Лоджия	1,5				1,5	
			ИТОГО:	34,3	32,8	14,1	18,7	1,5	
3	99	1	Жилая комната	17,6	17,6	17,6			
		2	Общая комната	14,0	14,0	14,0			
		3	Кухня-ниша	6,0	6,0		6,0		
		4	Санузел	1,8	1,8		1,8		
		5	Санузел	4,0	4,0		4,0		
		6	Прихожая	6,9	6,9		6,9		
		7	Хранение/гардероб	3,2	3,2		3,2		
		8	Лоджия	2,7				2,7	
			ИТОГО:	56,2	53,5	31,6	21,9	2,7	
3	100	1	Общая комната	14,1	14,1	14,1			
		2	Кухня	12,9	12,9		12,9		
		3	Санузел	3,8	3,8		3,8		
		4	Прихожая	5,0	5,0		5,0		
		5	Лоджия	1,2				1,2	
			ИТОГО:	37,0	35,8	14,1	21,7	1,2	
3	101	1	Общая комната	14,4	14,4	14,4			
		2	Кухня-ниша	5,5	5,5		5,5		
		3	Санузел	4,6	4,6		4,6		
		4	Прихожая	3,7	3,7		3,7		
		5	Лоджия	1,2				1,2	
			ИТОГО:	29,4	28,2	14,4	13,8	1,2	
3	102	1	Общая комната	15,0	15,0	15,0			
		2	Кухня-ниша	5,5	5,5		5,5		
		3	Санузел	4,3	4,3		4,3		
		4	Прихожая	3,7	3,7		3,7		
		5	Лоджия	1,0				1,0	
			ИТОГО:	29,5	28,5	15,0	13,5	1,0	
3	103	1	Общая комната	15,0	15,0	15,0			
		2	Кухня-ниша	5,5	5,5		5,5		
		3	Санузел	4,3	4,3		4,3		
		4	Прихожая	3,7	3,7		3,7		
		5	Лоджия	1,0				1,0	
			ИТОГО:	29,5	28,5	15,0	13,5	1,0	
3	104	1	Общая комната	14,4	14,4	14,4			
		2	Кухня-ниша	5,5	5,5		5,5		
		3	Санузел	4,4	4,4		4,4		
		4	Прихожая	3,7	3,7		3,7		
		5	Лоджия	1,2				1,2	
			ИТОГО:	29,2	28,0	14,4	13,6	1,2	
3	105	1	Общая комната	14,3	14,3	14,3			
		2	Кухня	12,8	12,8		12,8		
		3	Санузел	3,8	3,8		3,8		
		4	Прихожая	5,0	5,0		5,0		
		5	Лоджия	1,2				1,2	
			ИТОГО:	37,1	35,9	14,3	21,6	1,2	

1	2	3	4	5	6	7	8	9	10
3	106	1	Жилая комната	17,5	17,5	17,5			
		2	Общая комната	14,0	14,0	14,0			
		3	Кухня-ниша	6,0	6,0		6,0		
		4	Санузел	1,8	1,8		1,8		
		5	Санузел	4,0	4,0		4,0		
		6	Прихожая	7,1	7,1		7,1		
		7	Хранение/гардероб	3,1	3,1		3,1		
		8	Лоджия	2,9				2,9	
			ИТОГО:	56,4	53,5	31,5	22,0	2,9	
3	107	1	Общая комната	14,1	14,1	14,1			
		2	Кухня	8,1	8,1		8,1		
		3	Санузел	3,9	3,9		3,9		
		4	Прихожая	6,6	6,6		6,6		
		5	Лоджия	1,5				1,5	
			ИТОГО:	34,2	32,7	14,1	18,6	1,5	
3	108	1	Общая комната	14,1	14,1	14,1			
		2	Кухня	8,0	8,0		8,0		
		3	Санузел	3,9	3,9		3,9		
		4	Прихожая	5,0	5,0		5,0		
		5	Хранение/гардероб	1,9	1,9		1,9		
		6	Лоджия	1,5				1,5	
			ИТОГО:	34,4	32,9	14,1	18,8	1,5	
4	109	1	Общая комната	14,1	14,1	14,1			
		2	Кухня	8,1	8,1		8,1		
		3	Санузел	3,9	3,9		3,9		
		4	Прихожая	5,1	5,1		5,1		
		5	Хранение/гардероб	1,8	1,8		1,8		
		6	Лоджия	1,5				1,5	
			ИТОГО:	34,5	33,0	14,1	18,9	1,5	
4	110	1	Общая комната	14,1	14,1	14,1			
		2	Кухня	8,1	8,1		8,1		
		3	Санузел	3,9	3,9		3,9		
		4	Прихожая	6,7	6,7		6,7		
		5	Лоджия	1,5				1,5	
			ИТОГО:	34,3	32,8	14,1	18,7	1,5	
4	111	1	Жилая комната	17,6	17,6	17,6			
		2	Общая комната	14,0	14,0	14,0			
		3	Кухня-ниша	6,0	6,0		6,0		
		4	Санузел	1,8	1,8		1,8		
		5	Санузел	4,0	4,0		4,0		
		6	Прихожая	7,1	7,1		7,1		
		7	Хранение/гардероб	3,2	3,2		3,2		
		8	Лоджия	2,7				2,7	
			ИТОГО:	56,4	53,7	31,6	22,1	2,7	
4	112	1	Общая комната	14,2	14,2	14,2			
		2	Кухня	12,8	12,8		12,8		
		3	Санузел	3,9	3,9		3,9		
		4	Прихожая	5,0	5,0		5,0		
		5	Лоджия	1,2				1,2	
			ИТОГО:	37,1	35,9	14,2	21,7	1,2	
4	113	1	Общая комната	14,4	14,4	14,4			
		2	Кухня-ниша	5,5	5,5		5,5		
		3	Санузел	4,3	4,3		4,3		
		4	Прихожая	3,7	3,7		3,7		
		5	Лоджия	1,1				1,1	
			ИТОГО:	29,0	27,9	14,4	13,5	1,1	
4	114	1	Общая комната	15,0	15,0	15,0			
		2	Кухня-ниша	5,5	5,5		5,5		

1	2	3	4	5	6	7	8	9	10
		3	Санузел	4,3	4,3		4,3		
		4	Прихожая	3,7	3,7		3,7		
		5	Лоджия	1,0				1,0	
			ИТОГО:	29,5	28,5	15,0	13,5	1,0	
4	115	1	Общая комната	15,0	15,0	15,0			
		2	Кухня-ниша	5,5	5,5		5,5		
		3	Санузел	4,3	4,3		4,3		
		4	Прихожая	3,7	3,7		3,7		
		5	Лоджия	1,0				1,0	
			ИТОГО:	29,5	28,5	15,0	13,5	1,0	
4	116	1	Общая комната	14,4	14,4	14,4			
		2	Кухня-ниша	5,5	5,5		5,5		
		3	Санузел	4,4	4,4		4,4		
		4	Прихожая	3,7	3,7		3,7		
		5	Лоджия	1,1				1,1	
			ИТОГО:	29,1	28,0	14,4	13,6	1,1	
4	117	1	Общая комната	14,1	14,1	14,1			
		2	Кухня	12,9	12,9		12,9		
		3	Санузел	3,9	3,9		3,9		
		4	Прихожая	5,0	5,0		5,0		
		5	Лоджия	1,2				1,2	
			ИТОГО:	37,1	35,9	14,1	21,8	1,2	
4	118	1	Жилая комната	17,6	17,6	17,6			
		2	Общая комната	13,9	13,9	13,9			
		3	Кухня-ниша	6,0	6,0		6,0		
		4	Санузел	1,8	1,8		1,8		
		5	Санузел	4,0	4,0		4,0		
		6	Прихожая	7,0	7,0		7,0		
		7	Хранение/гардероб	3,2	3,2		3,2		
		8	Лоджия	2,9				2,9	
			ИТОГО:	56,4	53,5	31,5	22,0	2,9	
4	119	1	Общая комната	14,1	14,1	14,1			
		2	Кухня	8,1	8,1		8,1		
		3	Санузел	3,9	3,9		3,9		
		4	Прихожая	6,6	6,6		6,6		
		5	Лоджия	1,5				1,5	
			ИТОГО:	34,2	32,7	14,1	18,6	1,5	
4	120	1	Общая комната	14,1	14,1	14,1			
		2	Кухня	8,1	8,1		8,1		
		3	Санузел	3,9	3,9		3,9		
		4	Прихожая	5,0	5,0		5,0		
		5	Хранение/гардероб	1,8	1,8		1,8		
		6	Лоджия	1,5				1,5	
			ИТОГО:	34,4	32,9	14,1	18,8	1,5	
5	121	1	Общая комната	14,1	14,1	14,1			
		2	Кухня	8,1	8,1		8,1		
		3	Санузел	3,9	3,9		3,9		
		4	Прихожая	5,1	5,1		5,1		
		5	Хранение/гардероб	1,8	1,8		1,8		
		6	Лоджия	1,5				1,5	
			ИТОГО:	34,5	33,0	14,1	18,9	1,5	
5	122	1	Общая комната	14,1	14,1	14,1			
		2	Кухня	8,1	8,1		8,1		
		3	Санузел	3,9	3,9		3,9		
		4	Прихожая	6,7	6,7		6,7		
		5	Лоджия	1,5				1,5	
			ИТОГО:	34,3	32,8	14,1	18,7	1,5	
5	123	1	Жилая комната	17,5	17,5	17,5			

1	2	3	4	5	6	7	8	9	10
		2	Общая комната	14,1	14,1	14,1			
		3	Кухня-ниша	6,0	6,0		6,0		
		4	Санузел	1,8	1,8		1,8		
		5	Санузел	3,9	3,9		3,9		
		6	Прихожая	7,1	7,1		7,1		
		7	Хранение/гардероб	3,2	3,2		3,2		
		8	Лоджия	2,8				2,8	
			ИТОГО:	56,4	53,6	31,6	22,0	2,8	
5	124	1	Общая комната	14,1	14,1	14,1			
		2	Кухня	12,9	12,9		12,9		
		3	Санузел	3,8	3,8		3,8		
		4	Прихожая	5,0	5,0		5,0		
		5	Лоджия	1,2				1,2	
			ИТОГО:	37,0	35,8	14,1	21,7	1,2	
5	125	1	Общая комната	14,5	14,5	14,5			
		2	Кухня-ниша	5,5	5,5		5,5		
		3	Санузел	4,4	4,4		4,4		
		4	Прихожая	3,7	3,7		3,7		
		5	Лоджия	1,1				1,1	
			ИТОГО:	29,2	28,1	14,5	13,6	1,1	
5	126	1	Общая комната	15,1	15,1	15,1			
		2	Кухня-ниша	5,5	5,5		5,5		
		3	Санузел	4,3	4,3		4,3		
		4	Прихожая	3,7	3,7		3,7		
		5	Лоджия	1,0				1,0	
			ИТОГО:	29,6	28,6	15,1	13,5	1,0	
5	127	1	Общая комната	15,1	15,1	15,1			
		2	Кухня-ниша	5,5	5,5		5,5		
		3	Санузел	4,3	4,3		4,3		
		4	Прихожая	3,7	3,7		3,7		
		5	Лоджия	1,0				1,0	
			ИТОГО:	29,6	28,6	15,1	13,5	1,0	
5	128	1	Общая комната	14,5	14,5	14,5			
		2	Кухня-ниша	5,5	5,5		5,5		
		3	Санузел	4,4	4,4		4,4		
		4	Прихожая	3,7	3,7		3,7		
		5	Лоджия	1,1				1,1	
			ИТОГО:	29,2	28,1	14,5	13,6	1,1	
5	129	1	Общая комната	14,3	14,3	14,3			
		2	Кухня	12,8	12,8		12,8		
		3	Санузел	3,8	3,8		3,8		
		4	Прихожая	5,0	5,0		5,0		
		5	Лоджия	1,2				1,2	
			ИТОГО:	37,1	35,9	14,3	21,6	1,2	
5	130	1	Жилая комната	17,6	17,6	17,6			
		2	Общая комната	14,0	14,0	14,0			
		3	Кухня-ниша	6,0	6,0		6,0		
		4	Санузел	1,8	1,8		1,8		
		5	Санузел	4,0	4,0		4,0		
		6	Прихожая	7,1	7,1		7,1		
		7	Хранение/гардероб	3,1	3,1		3,1		
		8	Лоджия	2,9				2,9	
			ИТОГО:	56,5	53,6	31,6	22,0	2,9	
5	131	1	Общая комната	14,1	14,1	14,1			
		2	Кухня	8,1	8,1		8,1		
		3	Санузел	3,9	3,9		3,9		
		4	Прихожая	6,7	6,7		6,7		
		5	Лоджия	1,5				1,5	

1	2	3	4	5	6	7	8	9	10
			ИТОГО:	34,3	32,8	14,1	18,7	1,5	
5	132	1	Общая комната	14,1	14,1	14,1			
		2	Кухня	8,0	8,0		8,0		
		3	Санузел	3,9	3,9		3,9		
		4	Прихожая	5,0	5,0		5,0		
		5	Хранение/гардероб	1,9	1,9		1,9		
		6	Лоджия	1,5				1,5	
			ИТОГО:	34,4	32,9	14,1	18,8	1,5	
6	133	1	Общая комната	14,1	14,1	14,1			
		2	Кухня	8,2	8,2		8,2		
		3	Санузел	3,9	3,9		3,9		
		4	Прихожая	5,0	5,0		5,0		
		5	Хранение/гардероб	1,9	1,9		1,9		
		6	Лоджия	1,5				1,5	
			ИТОГО:	34,6	33,1	14,1	19,0	1,5	
6	134	1	Общая комната	14,2	14,2	14,2			
		2	Кухня	8,1	8,1		8,1		
		3	Санузел	3,9	3,9		3,9		
		4	Прихожая	6,6	6,6		6,6		
		5	Лоджия	1,5				1,5	
			ИТОГО:	34,3	32,8	14,2	18,6	1,5	
6	135	1	Жилая комната	17,6	17,6	17,6			
		2	Общая комната	14,1	14,1	14,1			
		3	Кухня-ниша	6,0	6,0		6,0		
		4	Санузел	1,8	1,8		1,8		
		5	Санузел	4,0	4,0		4,0		
		6	Прихожая	7,0	7,0		7,0		
		7	Хранение/гардероб	3,2	3,2		3,2		
		8	Лоджия	2,7				2,7	
			ИТОГО:	56,4	53,7	31,7	22,0	2,7	
6	136	1	Общая комната	14,2	14,2	14,2			
		2	Кухня	12,9	12,9		12,9		
		3	Санузел	3,8	3,8		3,8		
		4	Прихожая	5,0	5,0		5,0		
		5	Лоджия	1,2				1,2	
			ИТОГО:	37,1	35,9	14,2	21,7	1,2	
6	137	1	Общая комната	14,5	14,5	14,5			
		2	Кухня-ниша	5,5	5,5		5,5		
		3	Санузел	4,3	4,3		4,3		
		4	Прихожая	3,7	3,7		3,7		
		5	Лоджия	1,2				1,2	
			ИТОГО:	29,2	28,0	14,5	13,5	1,2	
6	138	1	Общая комната	15,0	15,0	15,0			
		2	Кухня-ниша	5,5	5,5		5,5		
		3	Санузел	4,3	4,3		4,3		
		4	Прихожая	3,7	3,7		3,7		
		5	Лоджия	1,0				1,0	
			ИТОГО:	29,5	28,5	15,0	13,5	1,0	
6	139	1	Общая комната	15,0	15,0	15,0			
		2	Кухня-ниша	5,5	5,5		5,5		
		3	Санузел	4,3	4,3		4,3		
		4	Прихожая	3,7	3,7		3,7		
		5	Лоджия	1,0				1,0	
			ИТОГО:	29,5	28,5	15,0	13,5	1,0	
6	140	1	Общая комната	14,5	14,5	14,5			
		2	Кухня-ниша	5,5	5,5		5,5		
		3	Санузел	4,4	4,4		4,4		
		4	Прихожая	3,7	3,7		3,7		

1	2	3	4	5	6	7	8	9	10
		5	Лоджия	1,1				1,1	
			ИТОГО:	29,2	28,1	14,5	13,6	1,1	
6	141	1	Общая комната	14,2	14,2	14,2			
		2	Кухня	12,9	12,9		12,9		
		3	Санузел	3,8	3,8		3,8		
		4	Прихожая	4,9	4,9		4,9		
		5	Лоджия	1,2				1,2	
			ИТОГО:	37,0	35,8	14,2	21,6	1,2	
6	142	1	Жилая комната	17,6	17,6	17,6			
		2	Общая комната	14,0	14,0	14,0			
		3	Кухня-ниша	6,0	6,0		6,0		
		4	Санузел	1,8	1,8		1,8		
		5	Санузел	4,0	4,0		4,0		
		6	Прихожая	7,1	7,1		7,1		
		7	Хранение/гардероб	3,2	3,2		3,2		
		8	Лоджия	2,8				2,8	
			ИТОГО:	56,5	53,7	31,6	22,1	2,8	
6	143	1	Общая комната	14,1	14,1	14,1			
		2	Кухня	8,1	8,1		8,1		
		3	Санузел	3,9	3,9		3,9		
		4	Прихожая	6,7	6,7		6,7		
		5	Лоджия	1,5				1,5	
			ИТОГО:	34,3	32,8	14,1	18,7	1,5	
6	144	1	Общая комната	14,1	14,1	14,1			
		2	Кухня	8,1	8,1		8,1		
		3	Санузел	3,9	3,9		3,9		
		4	Прихожая	5,0	5,0		5,0		
		5	Хранение/гардероб	1,9	1,9		1,9		
		6	Лоджия	1,5				1,5	
			ИТОГО:	34,5	33,0	14,1	18,9	1,5	
7	145	1	Общая комната	14,1	14,1	14,1			
		2	Кухня	8,1	8,1		8,1		
		3	Санузел	3,9	3,9		3,9		
		4	Прихожая	5,0	5,0		5,0		
		5	Хранение/гардероб	1,9	1,9		1,9		
		6	Лоджия	1,5				1,5	
			ИТОГО:	34,5	33,0	14,1	18,9	1,5	
7	146	1	Общая комната	14,0	14,0	14,0			
		2	Кухня	8,2	8,2		8,2		
		3	Санузел	3,9	3,9		3,9		
		4	Прихожая	6,6	6,6		6,6		
		5	Лоджия	1,5				1,5	
			ИТОГО:	34,2	32,7	14,0	18,7	1,5	
7	147	1	Жилая комната	17,6	17,6	17,6			
		2	Общая комната	14,1	14,1	14,1			
		3	Кухня-ниша	6,0	6,0		6,0		
		4	Санузел	1,8	1,8		1,8		
		5	Санузел	4,0	4,0		4,0		
		6	Прихожая	7,0	7,0		7,0		
		7	Хранение/гардероб	3,2	3,2		3,2		
		8	Лоджия	2,7				2,7	
			ИТОГО:	56,4	53,7	31,7	22,0	2,7	
7	148	1	Общая комната	14,2	14,2	14,2			
		2	Кухня	12,9	12,9		12,9		
		3	Санузел	3,9	3,9		3,9		
		4	Прихожая	5,0	5,0		5,0		
		5	Лоджия	1,2				1,2	
			ИТОГО:	37,2	36,0	14,2	21,8	1,2	

1	2	3	4	5	6	7	8	9	10
7	149	1	Общая комната	14,4	14,4	14,4			
		2	Кухня-ниша	5,5	5,5		5,5		
		3	Санузел	4,4	4,4		4,4		
		4	Прихожая	3,7	3,7		3,7		
		5	Лоджия	1,2				1,2	
			ИТОГО:	29,2	28,0	14,4	13,6	1,2	
7	150	1	Общая комната	15,1	15,1	15,1			
		2	Кухня-ниша	5,5	5,5		5,5		
		3	Санузел	4,3	4,3		4,3		
		4	Прихожая	3,7	3,7		3,7		
		5	Лоджия	1,0				1,0	
			ИТОГО:	29,6	28,6	15,1	13,5	1,0	
7	151	1	Общая комната	15,1	15,1	15,1			
		2	Кухня-ниша	5,5	5,5		5,5		
		3	Санузел	4,3	4,3		4,3		
		4	Прихожая	3,7	3,7		3,7		
		5	Лоджия	1,0				1,0	
			ИТОГО:	29,6	28,6	15,1	13,5	1,0	
7	152	1	Общая комната	14,5	14,5	14,5			
		2	Кухня-ниша	5,5	5,5		5,5		
		3	Санузел	4,4	4,4		4,4		
		4	Прихожая	3,7	3,7		3,7		
		5	Лоджия	1,1				1,1	
			ИТОГО:	29,2	28,1	14,5	13,6	1,1	
7	153	1	Общая комната	14,1	14,1	14,1			
		2	Кухня	12,9	12,9		12,9		
		3	Санузел	3,8	3,8		3,8		
		4	Прихожая	5,0	5,0		5,0		
		5	Лоджия	1,2				1,2	
			ИТОГО:	37,0	35,8	14,1	21,7	1,2	
7	154	1	Жилая комната	17,5	17,5	17,5			
		2	Общая комната	14,0	14,0	14,0			
		3	Кухня-ниша	6,0	6,0		6,0		
		4	Санузел	1,8	1,8		1,8		
		5	Санузел	4,0	4,0		4,0		
		6	Прихожая	7,0	7,0		7,0		
		7	Хранение/гардероб	3,1	3,1		3,1		
		8	Лоджия	2,9				2,9	
			ИТОГО:	56,3	53,4	31,5	21,9	2,9	
7	155	1	Общая комната	14,1	14,1	14,1			
		2	Кухня	8,1	8,1		8,1		
		3	Санузел	3,9	3,9		3,9		
		4	Прихожая	6,6	6,6		6,6		
		5	Лоджия	1,5				1,5	
			ИТОГО:	34,2	32,7	14,1	18,6	1,5	
7	156	1	Общая комната	14,1	14,1	14,1			
		2	Кухня	8,1	8,1		8,1		
		3	Санузел	3,9	3,9		3,9		
		4	Прихожая	5,1	5,1		5,1		
		5	Хранение/гардероб	1,8	1,8		1,8		
		6	Лоджия	1,5				1,5	
			ИТОГО:	34,5	33,0	14,1	18,9	1,5	
8	157	1	Общая комната	14,1	14,1	14,1			
		2	Кухня	8,1	8,1		8,1		
		3	Санузел	3,9	3,9		3,9		
		4	Прихожая	5,1	5,1		5,1		
		5	Хранение/гардероб	1,9	1,9		1,9		
		6	Лоджия	1,5				1,5	

1	2	3	4	5	6	7	8	9	10
			ИТОГО:	34,6	33,1	14,1	19,0	1,5	
8	158	1	Общая комната	14,1	14,1	14,1			
		2	Кухня	8,2	8,2		8,2		
		3	Санузел	3,8	3,8		3,8		
		4	Прихожая	6,6	6,6		6,6		
		5	Лоджия	1,5				1,5	
			ИТОГО:	34,2	32,7	14,1	18,6	1,5	
8	159	1	Жилая комната	17,6	17,6	17,6			
		2	Общая комната	14,1	14,1	14,1			
		3	Кухня-ниша	6,0	6,0		6,0		
		4	Санузел	1,8	1,8		1,8		
		5	Санузел	4,0	4,0		4,0		
		6	Прихожая	7,1	7,1		7,1		
		7	Хранение/гардероб	3,2	3,2		3,2		
		8	Лоджия	2,8				2,8	
			ИТОГО:	56,6	53,8	31,7	22,1	2,8	
8	160	1	Общая комната	14,2	14,2	14,2			
		2	Кухня	12,9	12,9		12,9		
		3	Санузел	3,8	3,8		3,8		
		4	Прихожая	5,0	5,0		5,0		
		5	Лоджия	1,2				1,2	
			ИТОГО:	37,1	35,9	14,2	21,7	1,2	
8	161	1	Общая комната	14,4	14,4	14,4			
		2	Кухня-ниша	5,5	5,5		5,5		
		3	Санузел	4,3	4,3		4,3		
		4	Прихожая	3,7	3,7		3,7		
		5	Лоджия	1,1				1,1	
			ИТОГО:	29,0	27,9	14,4	13,5	1,1	
8	162	1	Общая комната	15,0	15,0	15,0			
		2	Кухня-ниша	5,5	5,5		5,5		
		3	Санузел	4,3	4,3		4,3		
		4	Прихожая	3,7	3,7		3,7		
		5	Лоджия	1,0				1,0	
			ИТОГО:	29,5	28,5	15,0	13,5	1,0	
8	163	1	Общая комната	15,1	15,1	15,1			
		2	Кухня-ниша	5,5	5,5		5,5		
		3	Санузел	4,3	4,3		4,3		
		4	Прихожая	3,7	3,7		3,7		
		5	Лоджия	1,0				1,0	
			ИТОГО:	29,6	28,6	15,1	13,5	1,0	
8	164	1	Общая комната	14,4	14,4	14,4			
		2	Кухня-ниша	5,5	5,5		5,5		
		3	Санузел	4,4	4,4		4,4		
		4	Прихожая	3,7	3,7		3,7		
		5	Лоджия	1,2				1,2	
			ИТОГО:	29,2	28,0	14,4	13,6	1,2	
8	165	1	Общая комната	14,1	14,1	14,1			
		2	Кухня	12,8	12,8		12,8		
		3	Санузел	3,8	3,8		3,8		
		4	Прихожая	5,0	5,0		5,0		
		5	Лоджия	1,2				1,2	
			ИТОГО:	36,9	35,7	14,1	21,6	1,2	
8	166	1	Жилая комната	17,6	17,6	17,6			
		2	Общая комната	14,1	14,1	14,1			
		3	Кухня-ниша	6,0	6,0		6,0		
		4	Санузел	1,8	1,8		1,8		
		5	Санузел	3,9	3,9		3,9		
		6	Прихожая	7,0	7,0		7,0		

1	2	3	4	5	6	7	8	9	10
		7	Хранение/гардероб	3,2	3,2		3,2		
		8	Лоджия	2,9				2,9	
			ИТОГО:	56,5	53,6	31,7	21,9	2,9	
8	167	1	Общая комната	14,2	14,2	14,2			
		2	Кухня	8,1	8,1		8,1		
		3	Санузел	3,9	3,9		3,9		
		4	Прихожая	6,7	6,7		6,7		
		5	Лоджия	1,5				1,5	
			ИТОГО:	34,4	32,9	14,2	18,7	1,5	
8	168	1	Общая комната	14,0	14,0	14,0			
		2	Кухня	8,1	8,1		8,1		
		3	Санузел	3,9	3,9		3,9		
		4	Прихожая	5,1	5,1		5,1		
		5	Хранение/гардероб	1,8	1,8		1,8		
		6	Лоджия	1,5				1,5	
			ИТОГО:	34,4	32,9	14,0	18,9	1,5	
			Итого по жилым помещениям (квартирам), кв.м.:	6162,3	5929,1	2895,5	3033,6	233,2	